
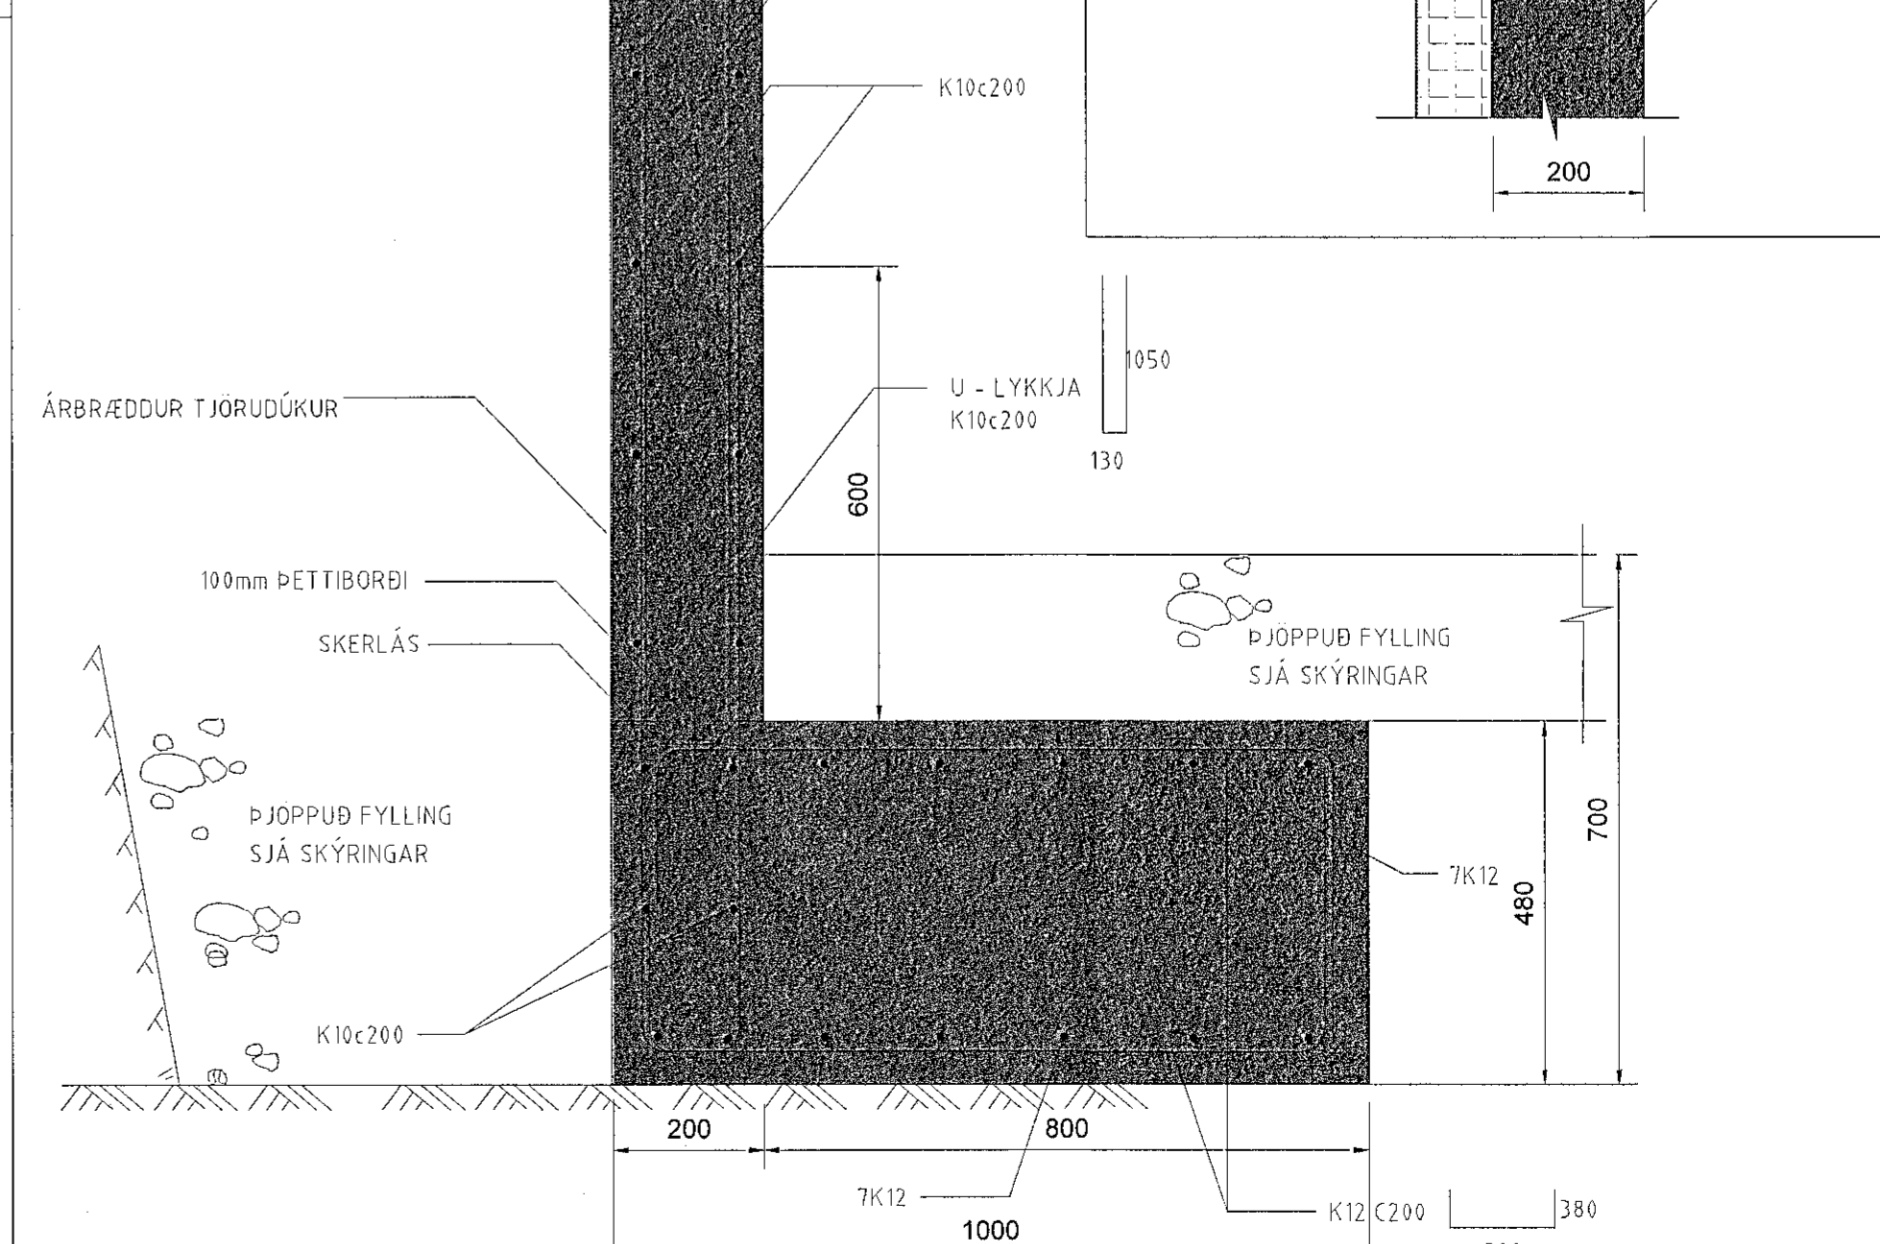
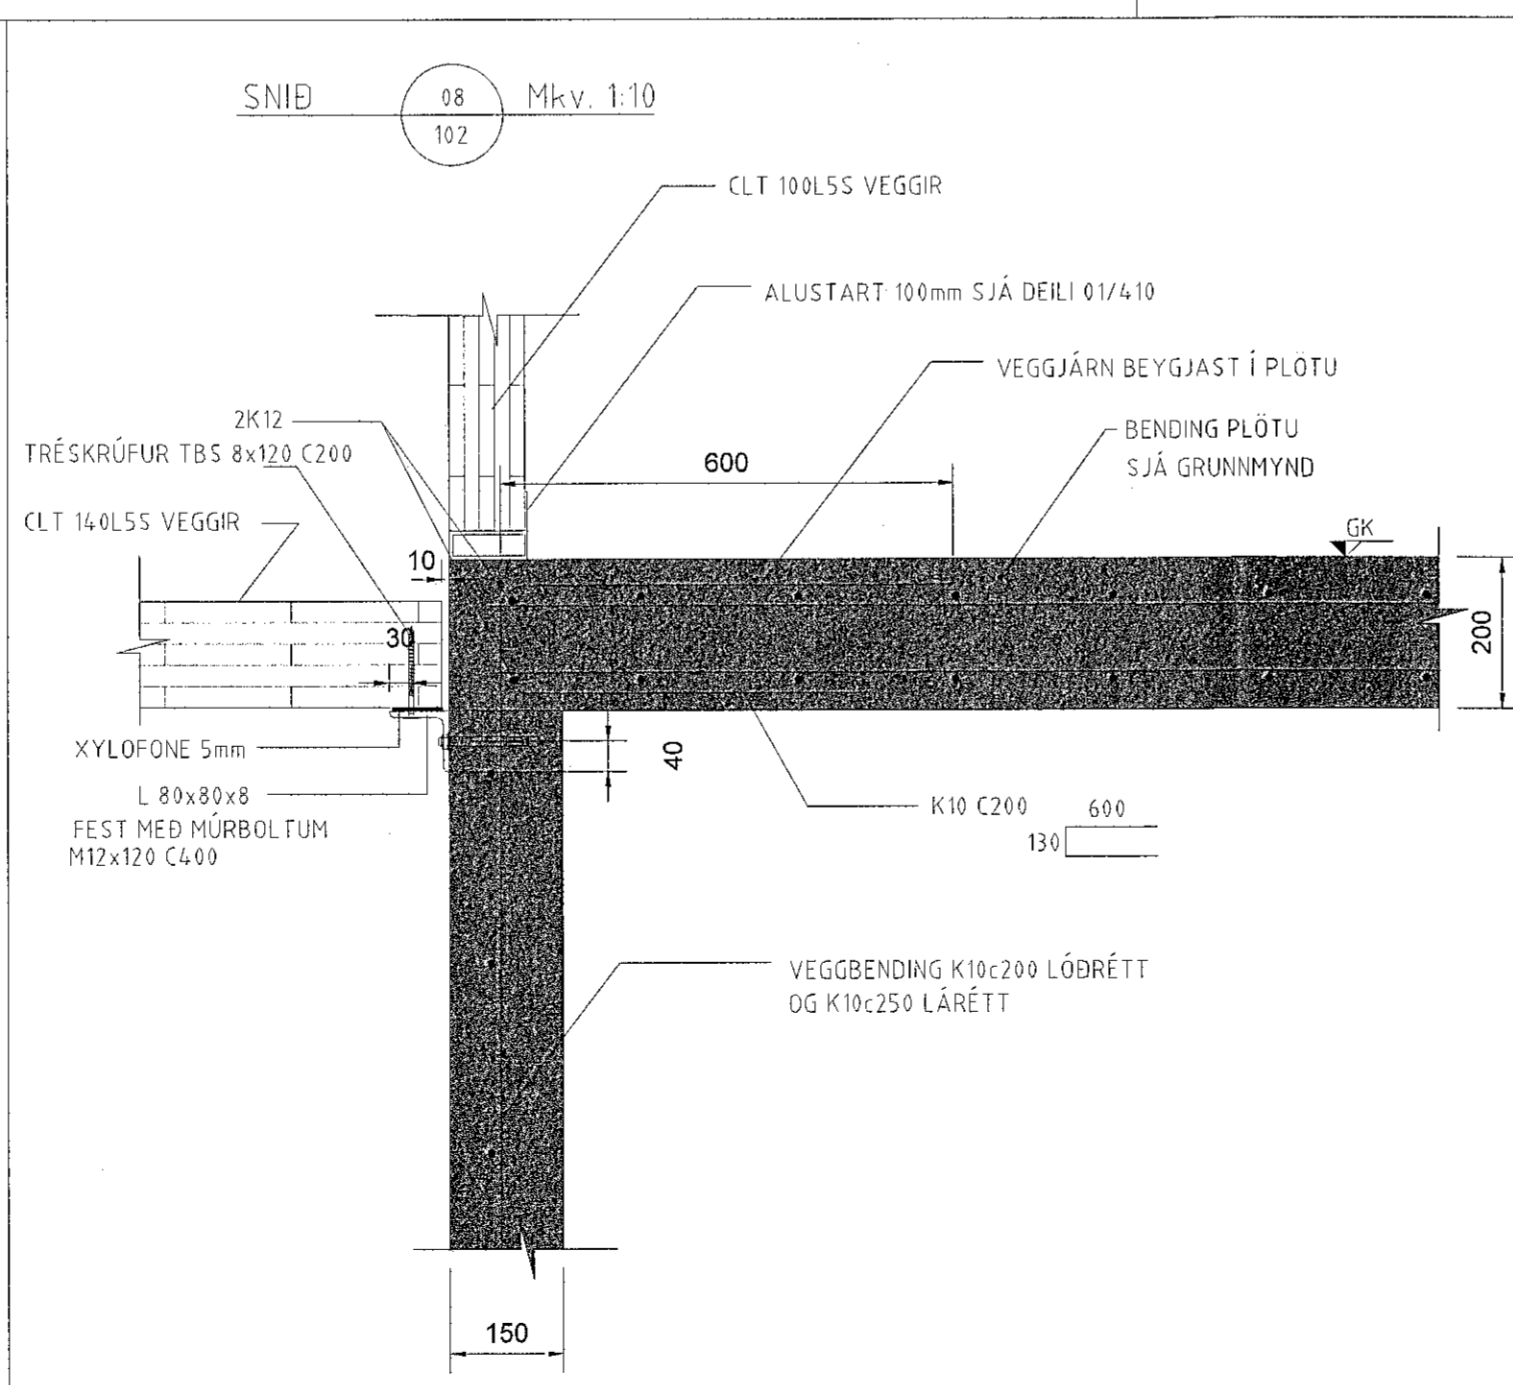
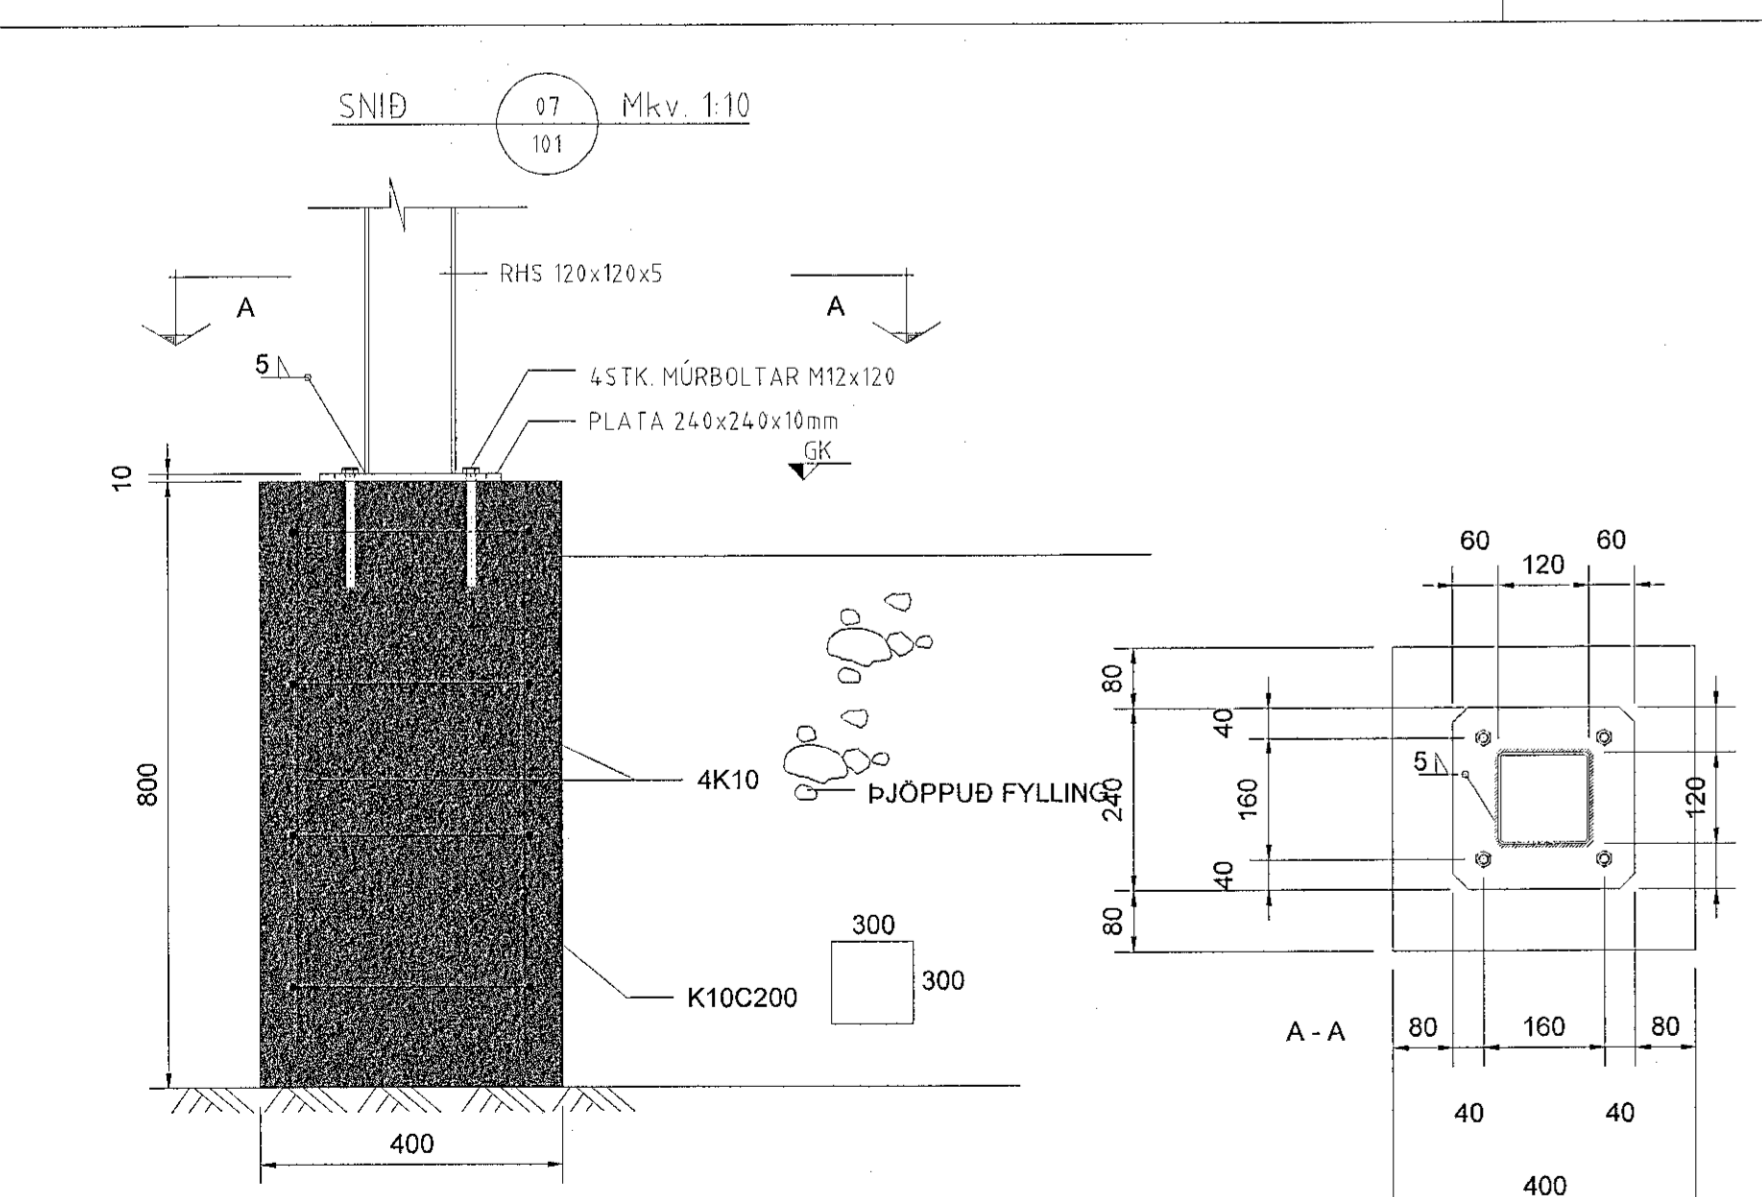
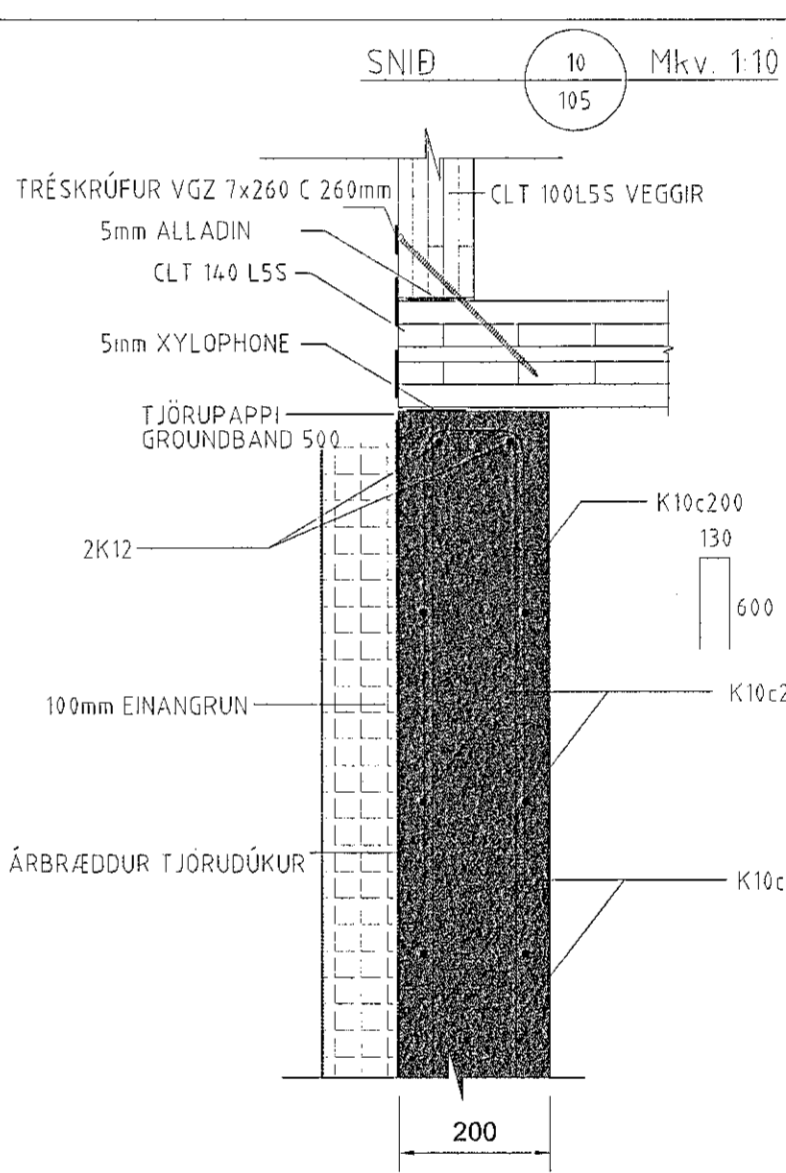
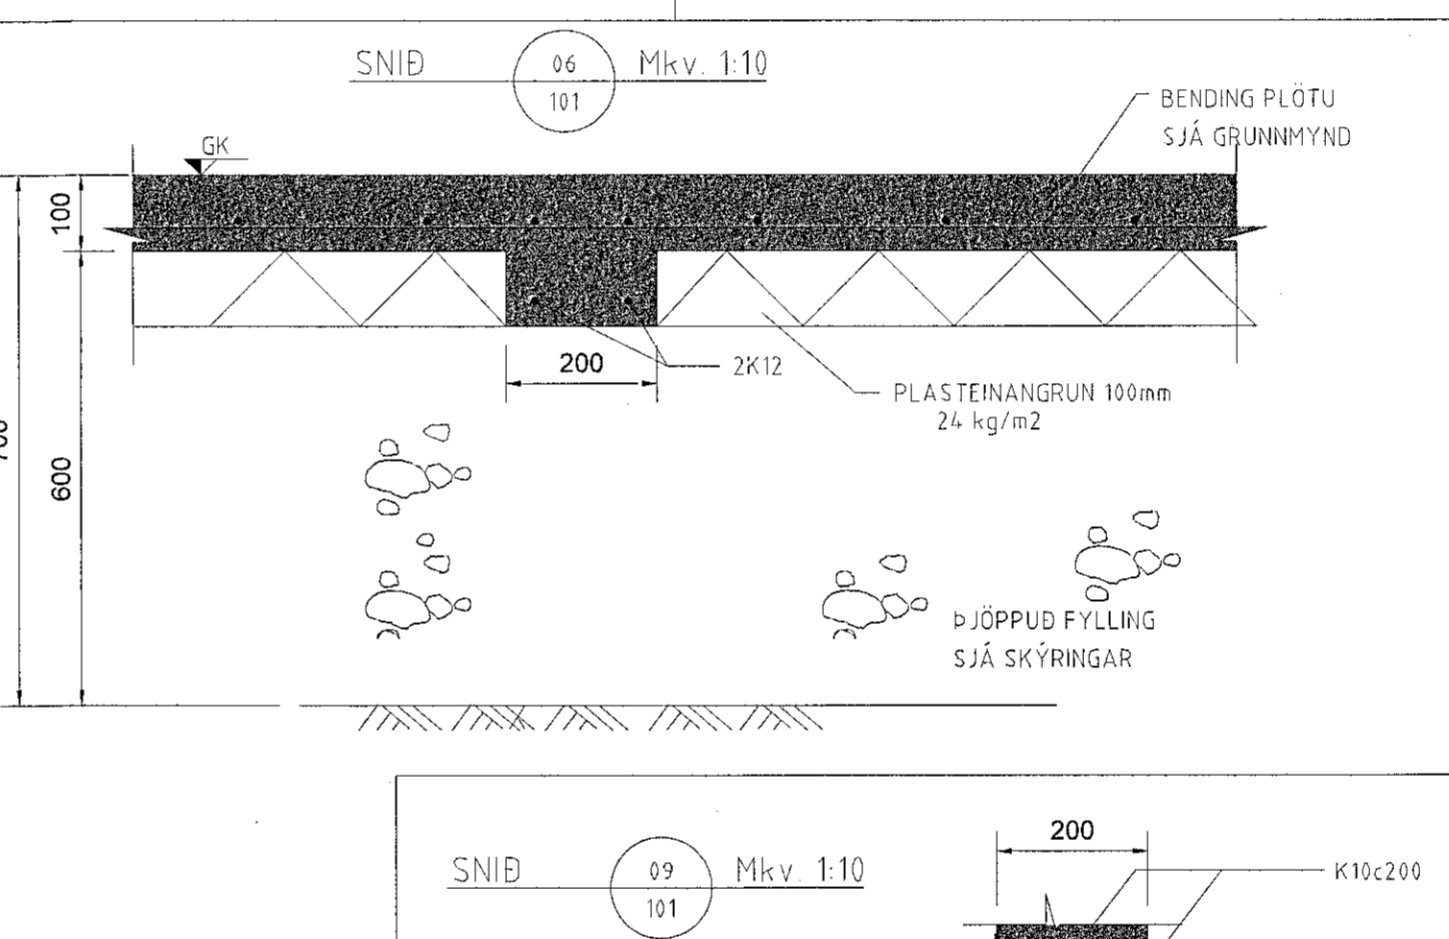
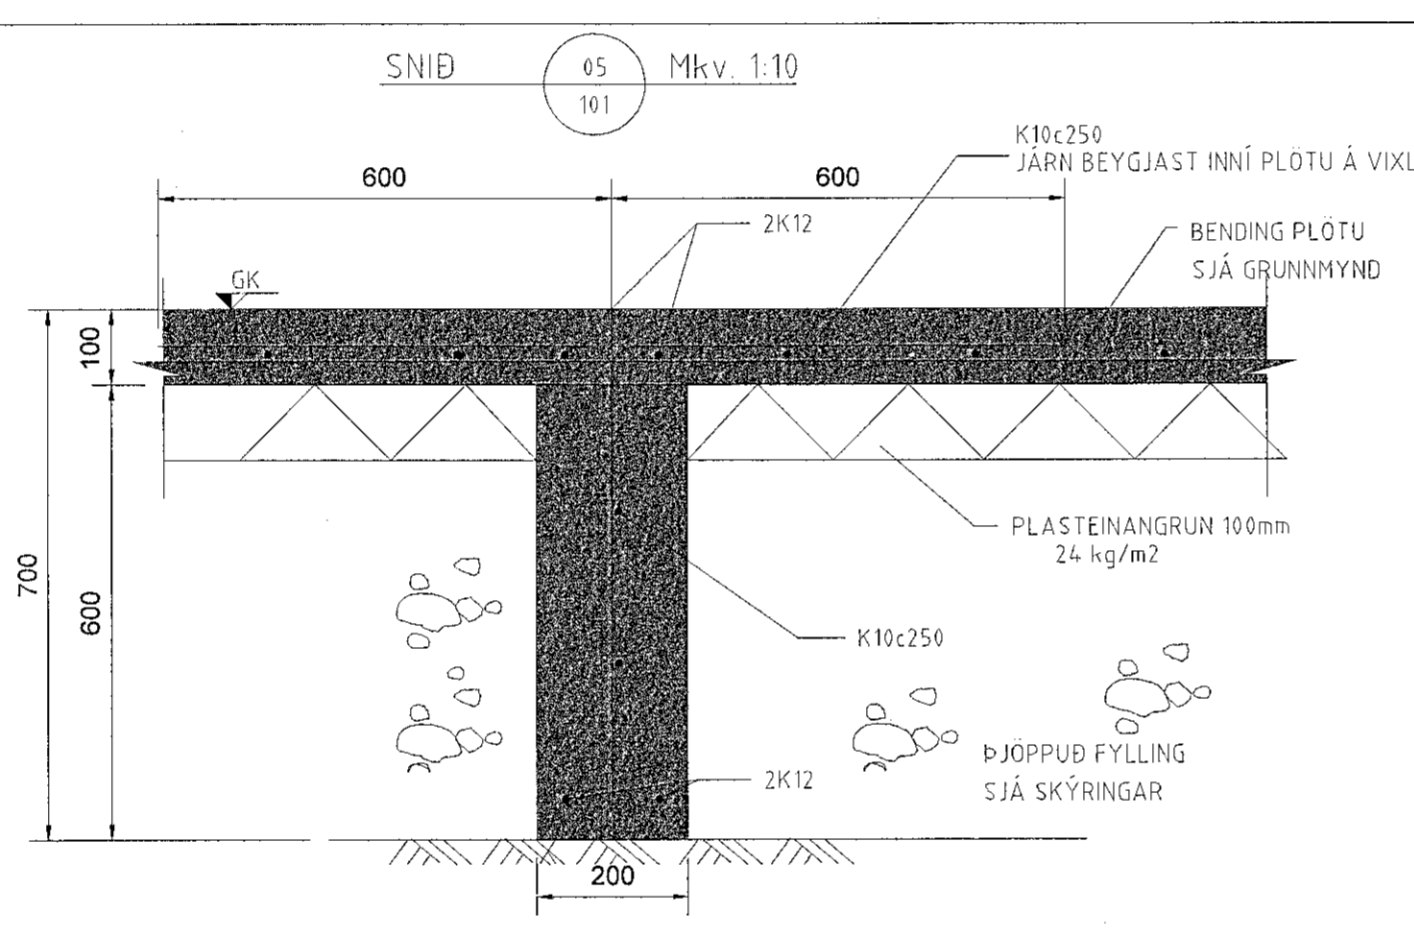


Samþykkt þann
30. sep. 2021
F.H. Verkfræðistofa Reykjavíkur
Höfnar A. Jónsson

- SKÝRINGAR:
- ALMENNAR SKÝRINGAR SJÁ TEIKNINGU B 001
 - ALLT EFINI OG ÖLL VINNA SKAL VERA Í SAMRÆMI VÍÐ GILDANDI STAÐLA OG REGLUGERDIR
 - ÖLL MÁL ERU Í MILLIMETRUM
 - SÖKKLAR STANDI Á FÖSTUM BOTNI Á FROSTUFRIU DÝPI, Á ÞJAPPARI FYLINGU, ÁLAG Á GRUNN 0,40MPa ÞAR SEM EKKI ER MERKT DEILI SKAL NOTA SAMBÆRILEGT

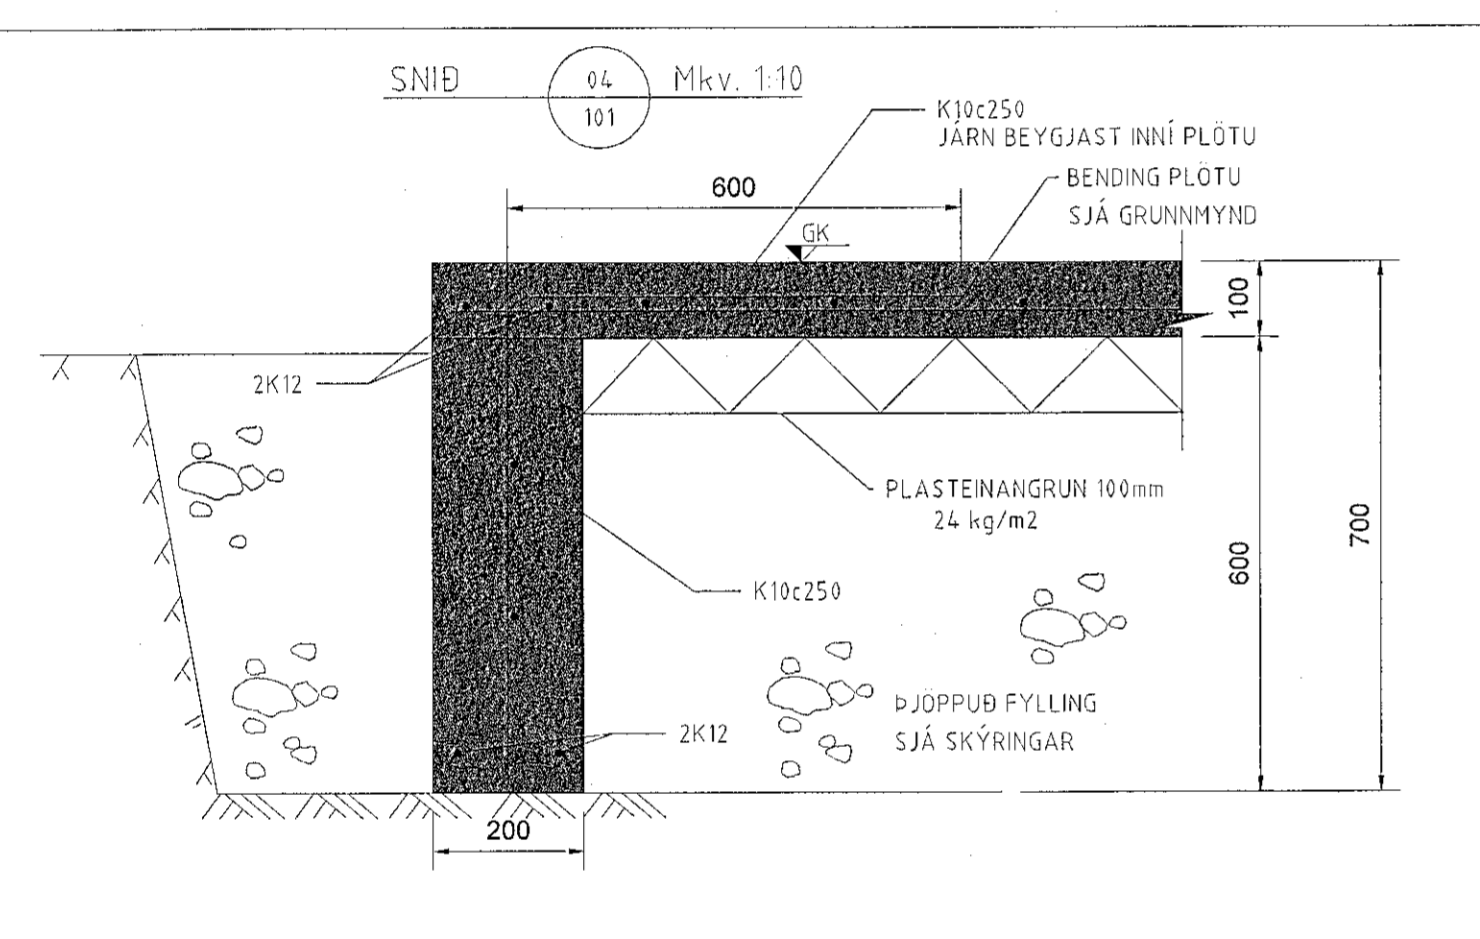

F.H. VERKFRÆÐISTOFA REYKJAVÍKUR
JÓN ÞÓR EINNÞÓGASON - KT: 200977-5059

HÖNNUNARSTJÓRI
Jón Þór Einþógaðson
Höfnar A. Jónsson

Verkfræðistofa REYKJAVÍKUR
FISKISLÓÐ 75, 101, REYKJAVÍK KT: 560415-0600

VERK:
Drangsskarð 17
Hafnarfjörður

TEIKNING:
BURÐARVIRKI
SNID 01-10

VERKNR.: 214.2	MKV.: 1:10	
TEIKNAD: MH	HANNAD: MH	YFIRFARID: JBF
DAGS: 31.07.2021	TEIKNING NR.: B.4.01	ÚTGAFA NR.: A

NR.	BREYTING	DAGS	TEIKN	HANN	RÝNT	SAMP
A	VERKTEIKNING	31.07.2021	MH	MH	JBF	JBF

© Öll áhrif og ástund teikningar, að hluta eða í heild er háð skattgægu höfn höfundar