EINLÍNUMYND DREIFISKÁPUR +T1.1

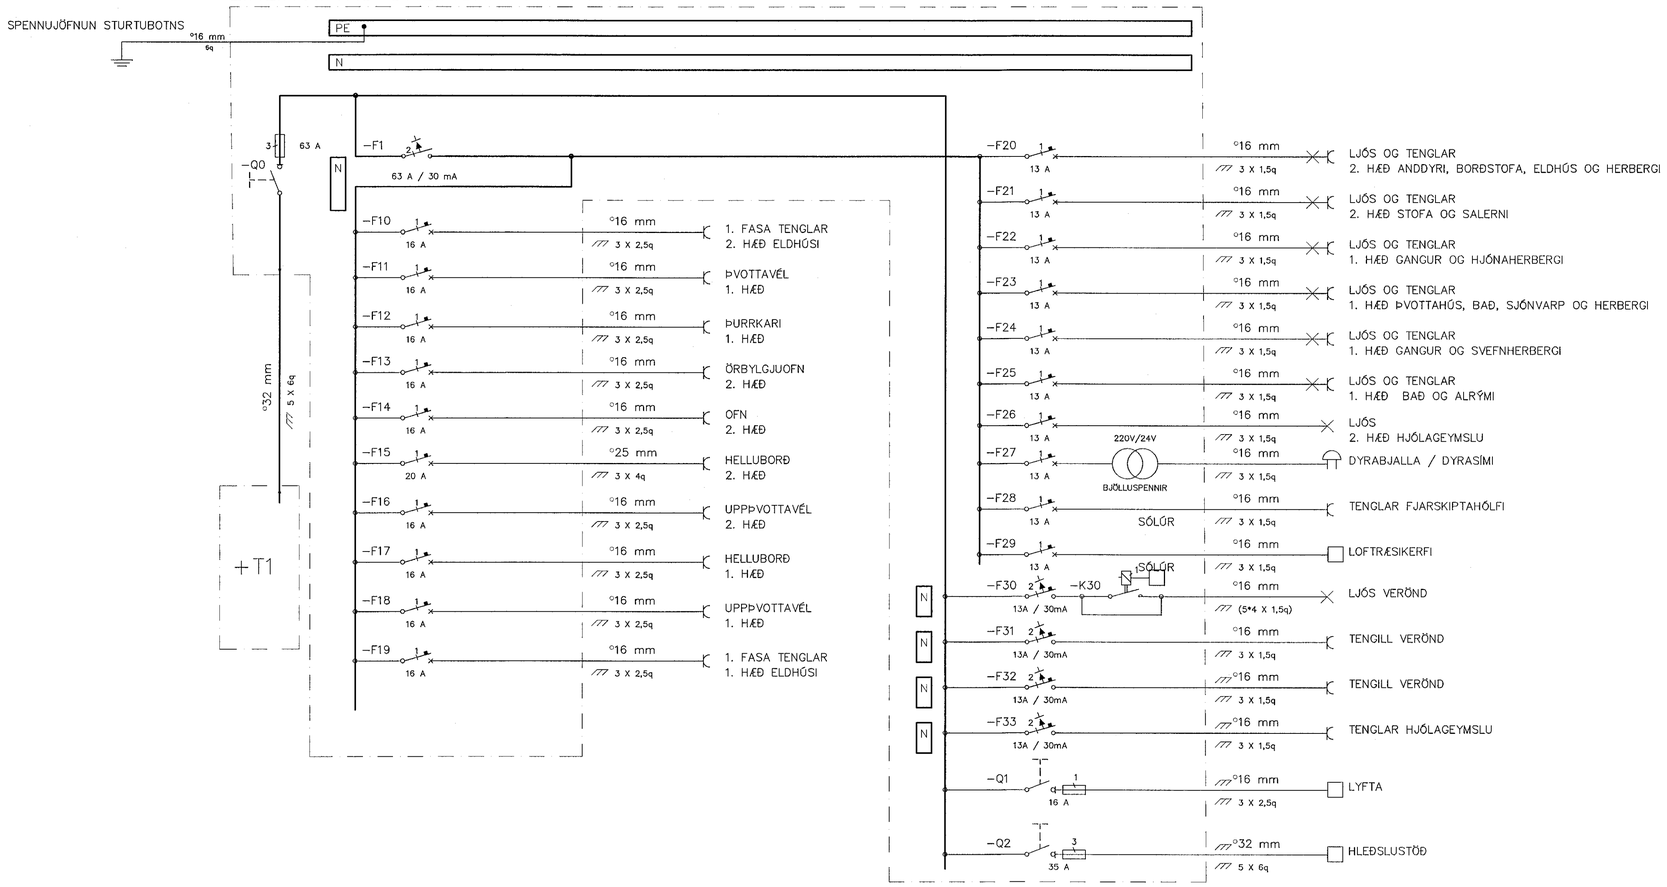

EINLÍNUMYND DREIFISKÁPAR +T1.2. OG T2.1

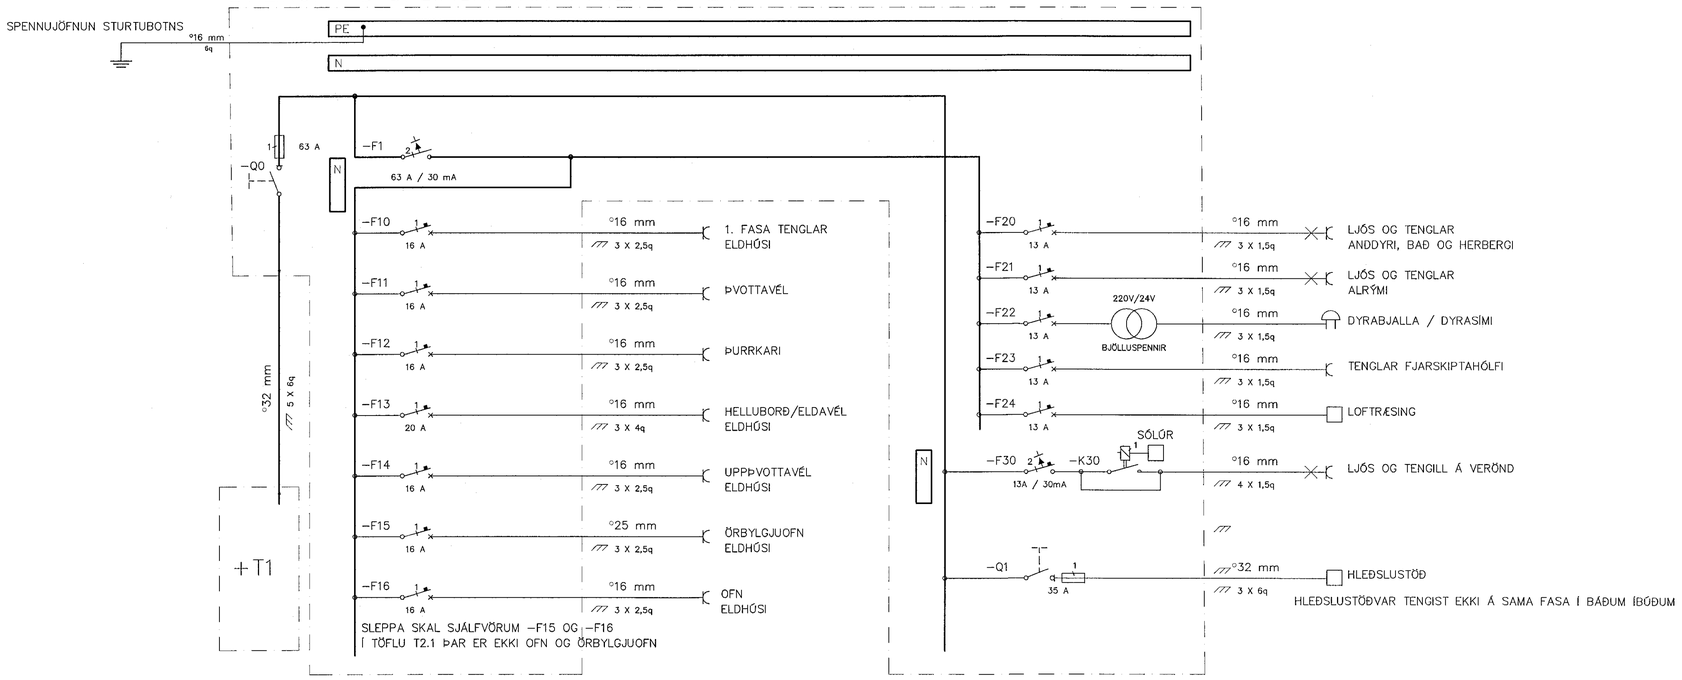

1:500 0 10000 50000mm

MÓTTEKIÐ
30. SEP. 2021
fh. Byggingarfulltrúans í Hafnarfirði
H-1A-3

UNDIRRITUN SAMRÆMINGARHÖNNUÐAR
ábyrgðarmaður: Kári Eiríksson - hönnuður FÁI - kt: 070365-4069

ÚTG	DAGS	SKÝRINGAR	TEIK	HANN	RÝNT	SAMÞ
A	17.08.2021	VERKTEKINING	ÞH	ÞH	ÞH	ÞH

Verkfræðistofa REYKJAVÍKUR
vsr@vsr.is - www.vsr.is

ÚTG. DAGS	HANNAÐ	MÆLIKVARÐI
14.08.2021	ÞH	1:50
YFIRFARIÐ	TEIKNAÐ	
ÞH	ÞH	

SAMÞYKKT: 2712613659

DRANGSSKARÐ 17 HAFNARFIRÐI
RAFKERFI
LÁGSPENNA
EINLÍNUMYNDIR DREIFISKÁPAR

VERKFANG 21024 TEIKNING E20.3.02 A

©Öll afnot og afritun teikningar, að hluta eða í heild er háð skriflegu leyfi höfunda