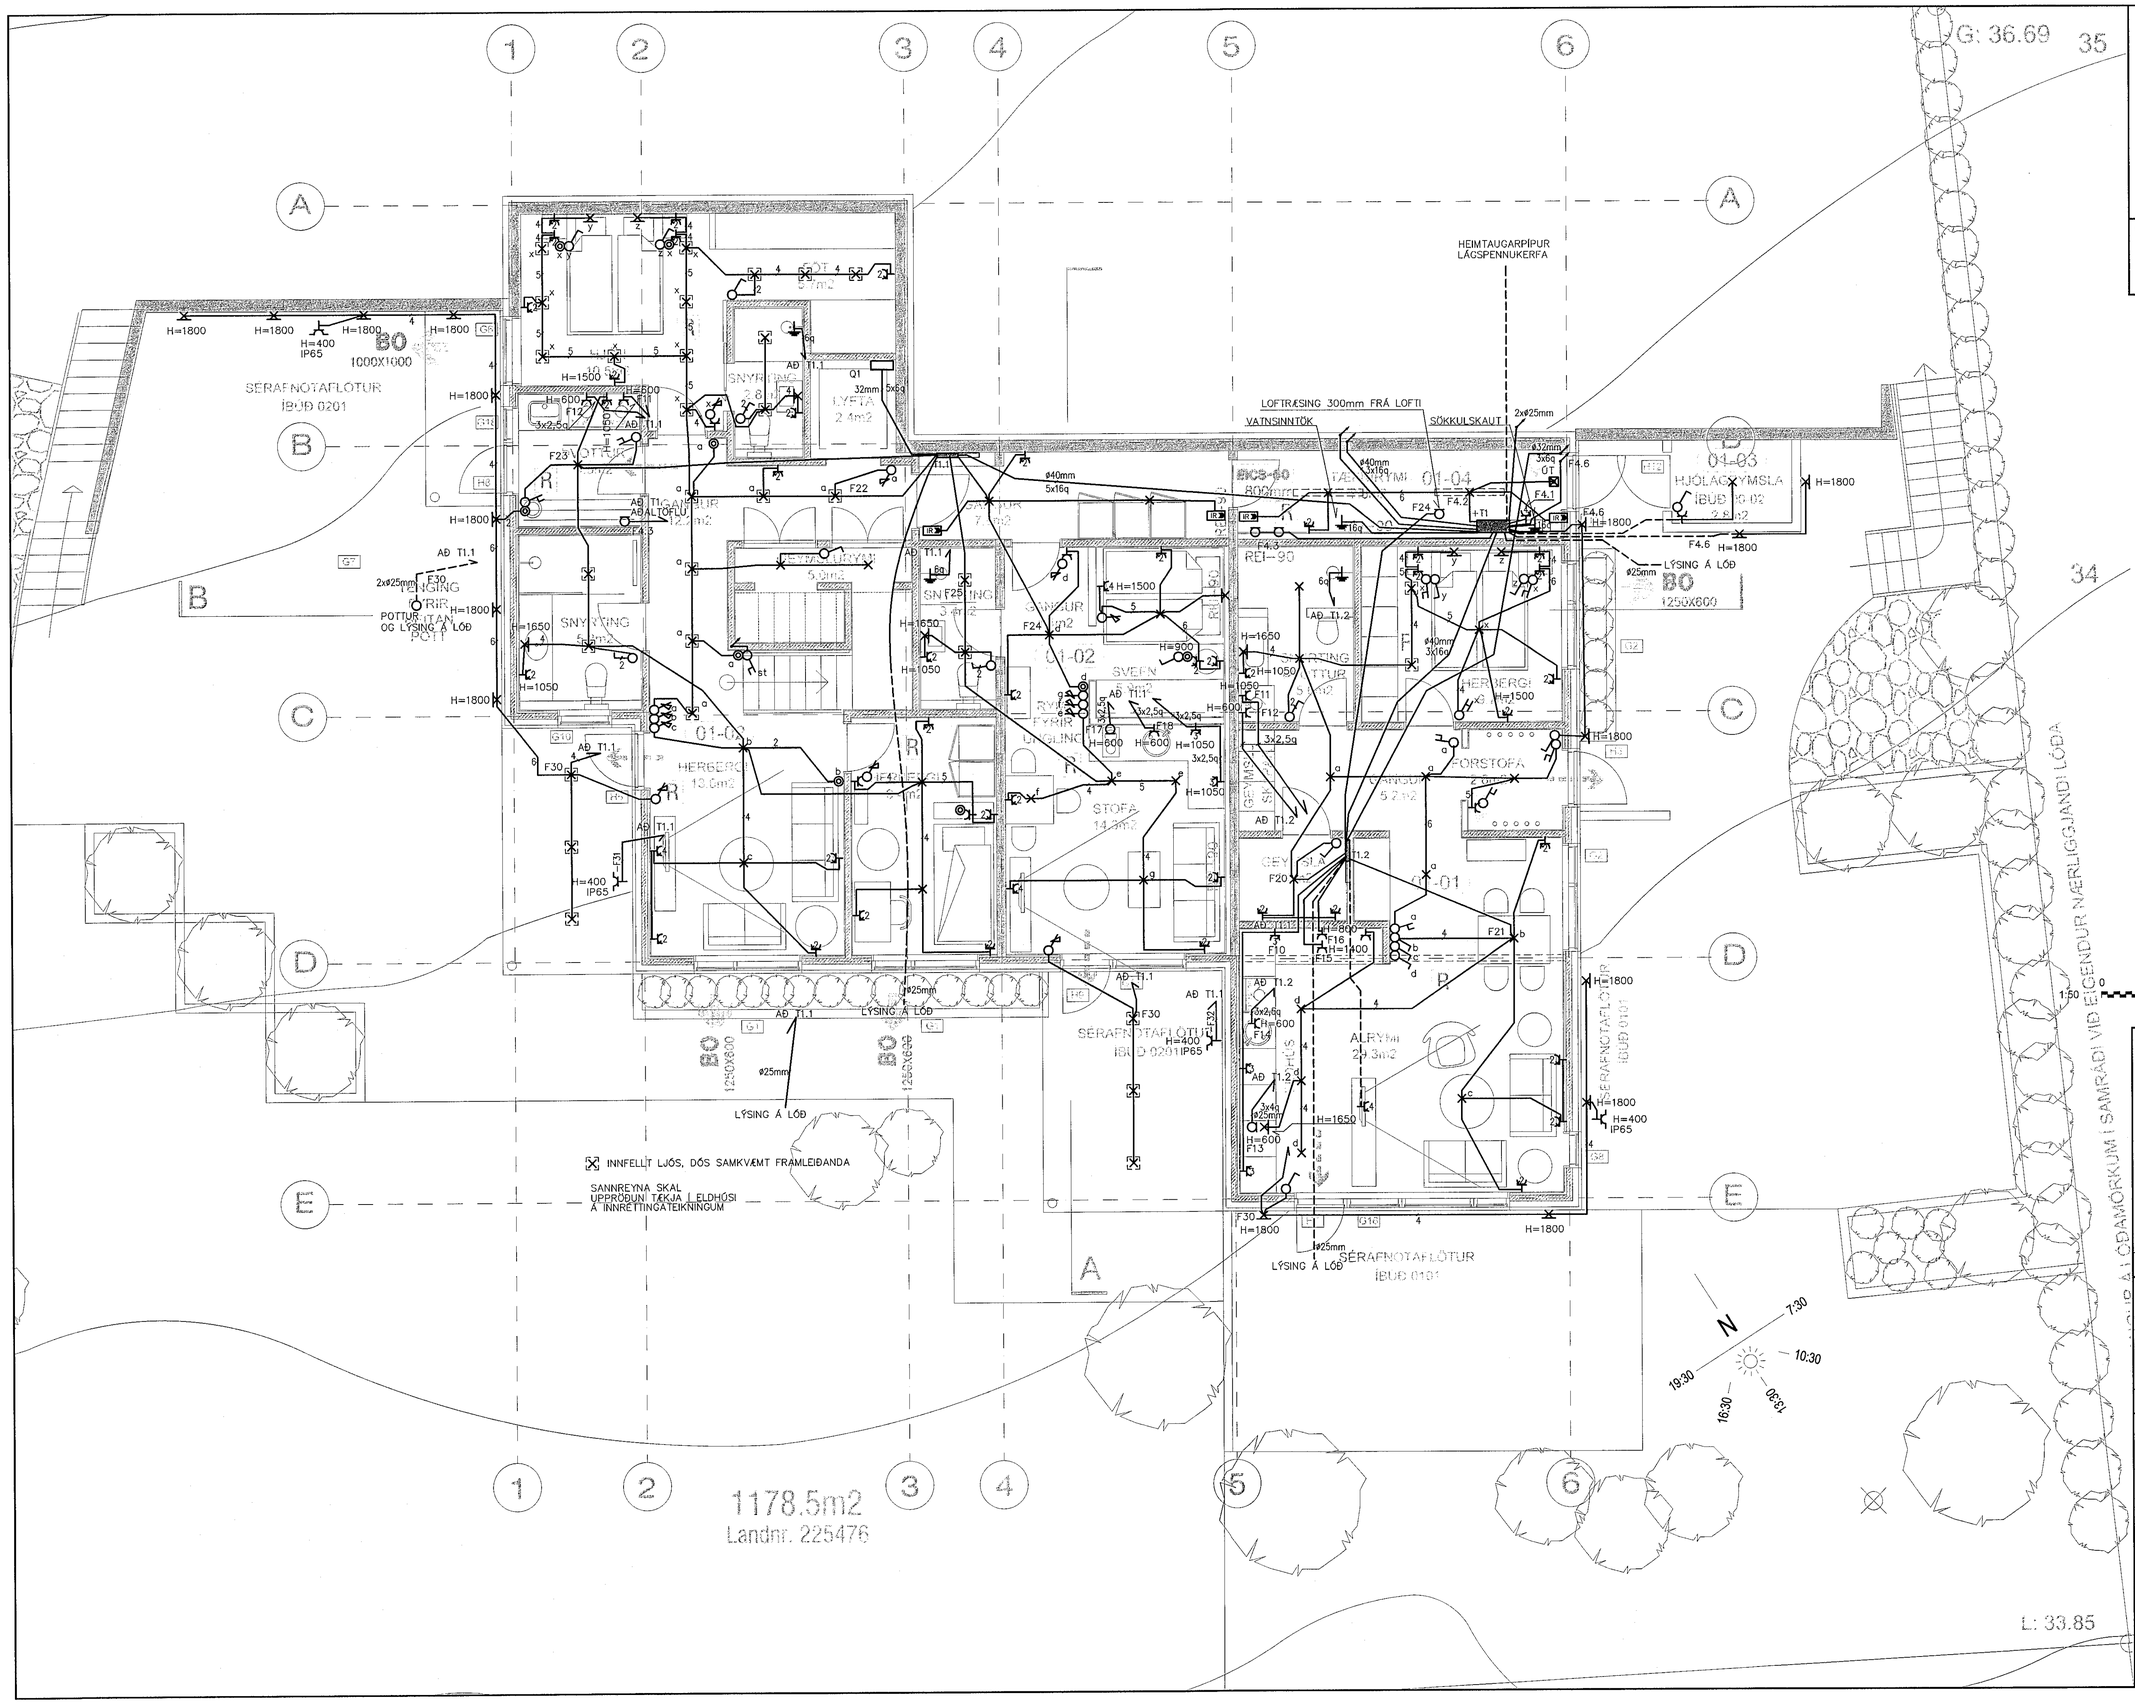


MÓTTEKIÐ
30. SEP. 2021
fh. Byggingarfulltrúans í Hafnarfirði

UNDIRRITUN SAMRÆMINGARHÖNNUÐAR
aðalhönnuður: Kári Eiríksson - Arkitekt FAÍ - kt: 070365-4059

ALMENNAR SKÝRINGAR:

1. ALLAR RAFLAGNIR Í VEGGI OG LOFT SKULU VERA HULDAR PÍPULAGNIR.
2. HÆÐ TENGLA Í BAÐHERBERGJI ÞVOTTAHÖGI OG ELDHÚSI SKAL VERA 1050mm AÐRIR TENGLAR ERU Í HÆÐ 200mm FRÁ FULLFRÁGENGNU GÓLFI NEMA ANNARS SÉ GETIÐ.
3. VIÐ LAGNINGU PÍPNA SEM EIGA AÐ KOMA FRÁ LOFTI OG NIÐUR Í VEGGI SKAL FARA EFTIR SMIÐATEIKNINGUM. VIÐ NÁKVÆMA STAÐSETNINGU DÓSA SKAL EINNIG FARA EFTIR SMIÐA- OG INNRÉTTINGATEIKNINGUM.
4. MÁL ERU FRÁ FULLFRÁGENGNU GÓLFI Í MIÐJA DÓS OG ÚR MIÐRI DÓS Í MIÐJA DÓS.
5. ROFAR SKULU VERA 1100mm. FRÁ GÓLFI NEMA ANNARS SÉ GETIÐ.
6. HÆÐ TENGLA VIÐ ROFA ER SÚ SAMA OG HÆÐ ROFA.
7. HÆÐ TENGLA 200mm. NEMA ANNARS SÉ GETIÐ.
8. TÖLUSTAFUR VIÐ TENGLA TÁKNAR FJÖLDA TENGLA.
9. ALLAR PÍPUR SKULU VERA PLASTPÍPUR NEMA ANNARS SÉ GETIÐ.
10. PÍPUR LÁGSPENNULAGNA SKULU VERA 16mm. Í ÞVERMÁL OG VÍR 1,5mm² NEMA ANNARS SÉ GETIÐ.
11. PÍPUR SMÁSPENNULAGNA SKULU VERA 20mm.
12. MÁLSTRAUMUR ROFA SKAL VERA MINNST 10A OG MÁLSTRAUMUR TENGLA 16A NEMA ANNARS SÉ GETIÐ.
13. ÞAR SEM VÍRAFJÖLDA ER EKKI GETIÐ Í PÍPU ER UM AÐ RÆÐA ÞRJÁ VÍRA MEÐ SVERLEIKA 1,5mm². VIÐ IÐRÁTT SKAL EINNIG FARA EFTIR LJÓSAKVEIKINGAPLANI OG EINLÍNU/FJÖLLÍNUMYNDUM MEÐ TILLITI TIL FJÖLDA VÍRA.
14. LJÓSAKVEIKINGAPLAN KEMUR FRAM Á RAFLAGNATEIKNINGUM Í FORMI BÓKSTAFA.
15. ALLAR DÓSIR FYRIR ROFA, TENGLA O.Þ.H. SKULU VERA HRINGLAGA,
16. TIL SNERTISPENNUVARNAR SKAL NOTA LEKASTRAUMSROFA.

1:50 0 1000 5000mm

| ÚTG | DAGS | SKÝRINGAR | TEIK | HANN | RÝNT | SAMÞ |
|---|---|---|---|---|---|---|
| A | 17.08.2021 | VERKTEKNING | ÞH | ÞH | ÞH | ÞH |

Verkfræðistofa REYKJAVÍKUR

vsr@vsr.is - www.vsr.is

| ÚTG. DAGS | HANNAÐ | MÆLIKVARÐI |
|---|---|---|
| 14.08.2021 | ÞH | 1:50 |
| YFIRFARIÐ | TEIKNAÐ | |
| ÞH | ÞH | |

SAMÞYKKT: 2712613659

DRANGSSKARÐ 17 HAFNARFIRÐI
RAFKERFI LÁGSPENNA
1. HÆÐ
GRUNNMYND

VERKFANG 21024 TEIKNING E20.5.01 A

© Öll afrit og afritun teikningar, að hluta eða í heild er háð skriflegu leyfi höfunda