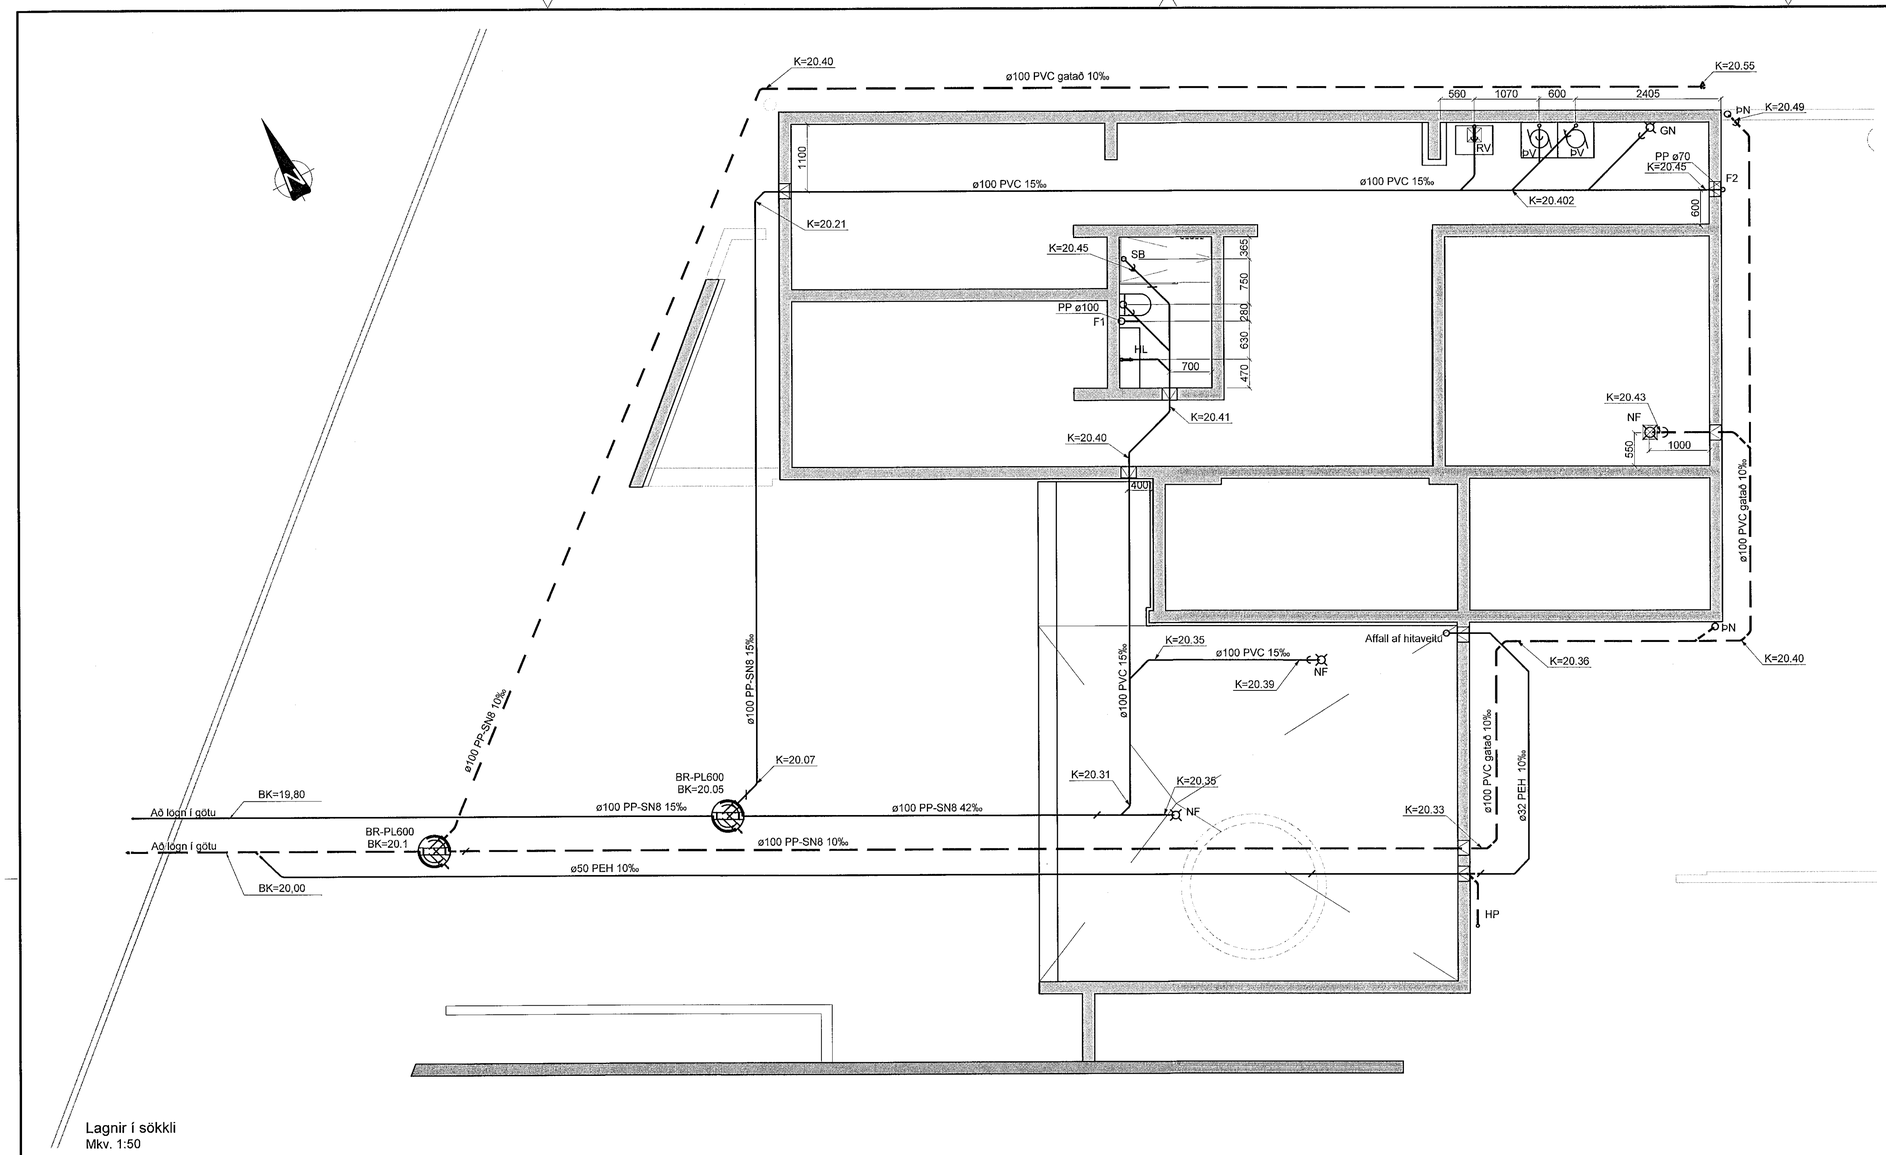

Lagnir í sökkli
Mkv. 1:50

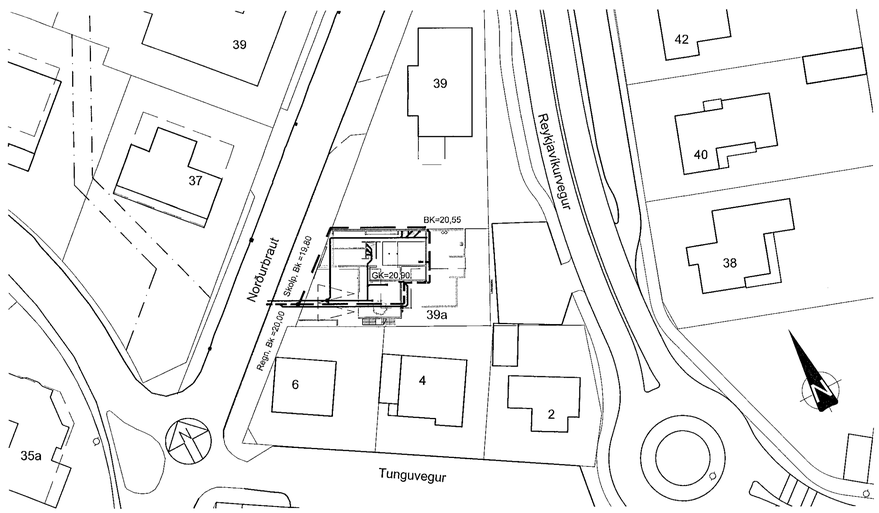

Afstöðumynd
Mkv. 1:50

Samþykkt þann
01. okt. 2021
f.h. byggingarfulltrúans í Hafnarfirði
Hjólmar A. Jónsson

Dags:	Nr.	Breytingar:	Samþ.

SKÝRINGAR, FRÁRENNSLI:

MERKINGAR:

- Merkir skolplögn
- Merkir dren- og regnvatnslögn (götuð)
- Merkir regnvatnslögn
- Merkir vatnslás

PVC	Pípur úr Polyvinylclorid
PP	Pípur úr Polypropylen
PP-SN8	Pípur úr sérstyrktu Polypropylen (með hringstífleika 8 kN/m²)
PEH	Pípur úr Polyethylen
JS	Pípur úr járnsteypu
ST	Pípur úr steinsteypu

HL	Handlaug	NF	Niðurfall
VS	Vatnssalerni	GN	Gólfniðurfall
SB	Steypibað (niðurfall)	ÞN	Þakniðurfall
BK	Baðkar	SN/GNF	Svalaniðurfall
EV	Eldhúsvaskur	BH	Bakrás hitaveitu
SV	Skolvaskur	BR	Brunnur
RV	Ræstivaskur	F	Fallstammi
UÞ	Uppþvottavél	L	Loftræstistammi
ÞV	Þvottavél - Tengingar f. ÞV er undir vöskum við hliðina þar sem því er komið við.	SF	Sandfang
		NF-S	Niðurfall með sandfangi
		STÚ	Stútur
HP	Heitapottur		

Efni í grunnlögn skal vera PVC nema annað sé tekið fram.
Efni í frárennslislögn innanhúss skal vera úr PP.
Efni í frárennslislögn utanhúss skal vera PVC nema annað sé tekið fram.
Efni í idráttarrör fyrir hita og neysluvatn skal vera PEH.

Allt efni og frágangur skal vera í samræmi við ákvæði ÍST-68:2003 og gildandi reglugerðir.

Undir grunnlögn kemur 15cm jöfnunarlag úr sandi sem þjappist vandlega. Hæð jöfnunarlagsins skal hæfa belg röranna og taka skal úr fyrir múffu eftir þjöppun þess. Fylla skal að pípum með 20 cm sandlagi.

Allar grunnlagnir skulu vera d=100 nema annað sé tekið fram.
Lagnir undir bílaplani skulu vera úr PP-SN8.

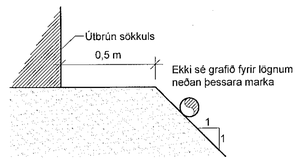

Lega lagna við hús 1:20

0 10 20 30 40 50
1:500

0 1 2 3 4 5
1:50

0 0.5 1 1.5 2
1:20

VERKHOF EHF
Fellsmúli 26 • 108 Reykjavík • Sími: 517 9050 • Netfang: verkhof@verkhof.is

Heiti verks: Reykjavíkurvegur 39a, 220 Hafnafirði	Hönnuðir: Svavar M. Sigurjónsson 180667-3419; Björgvin Ó. Sigurjónsson 110451-5279	Dagsetn.: 24.09.2021	Geymslunr.: 301
Heiti teikningar: Frárennsli, Grunnmynd og afstöðumynd, Skýringar og snið	Samþykkt:	Verknúmer: 21-83	Mælikv.: 1:500/50/20
	Aðalhönnuður: Pálmar Kristmundsson 080455-5269		
Teiknað: ÞKM; Teiknað: ÞKM; Mælt: ; Yfirfarið: BÓS	Samþykkt:		Teikn.nr.: 301; Útgáfa:

P:\Verk 2021\21-83 Reykjavíkurvegur 39a\03 Teikningar\L-teikn\301-Reykjavíkurvegur 39a.dwg

24.9.2021 13:15:32