



Sökkulskaut
1:100

Afstöðumynd
1:200

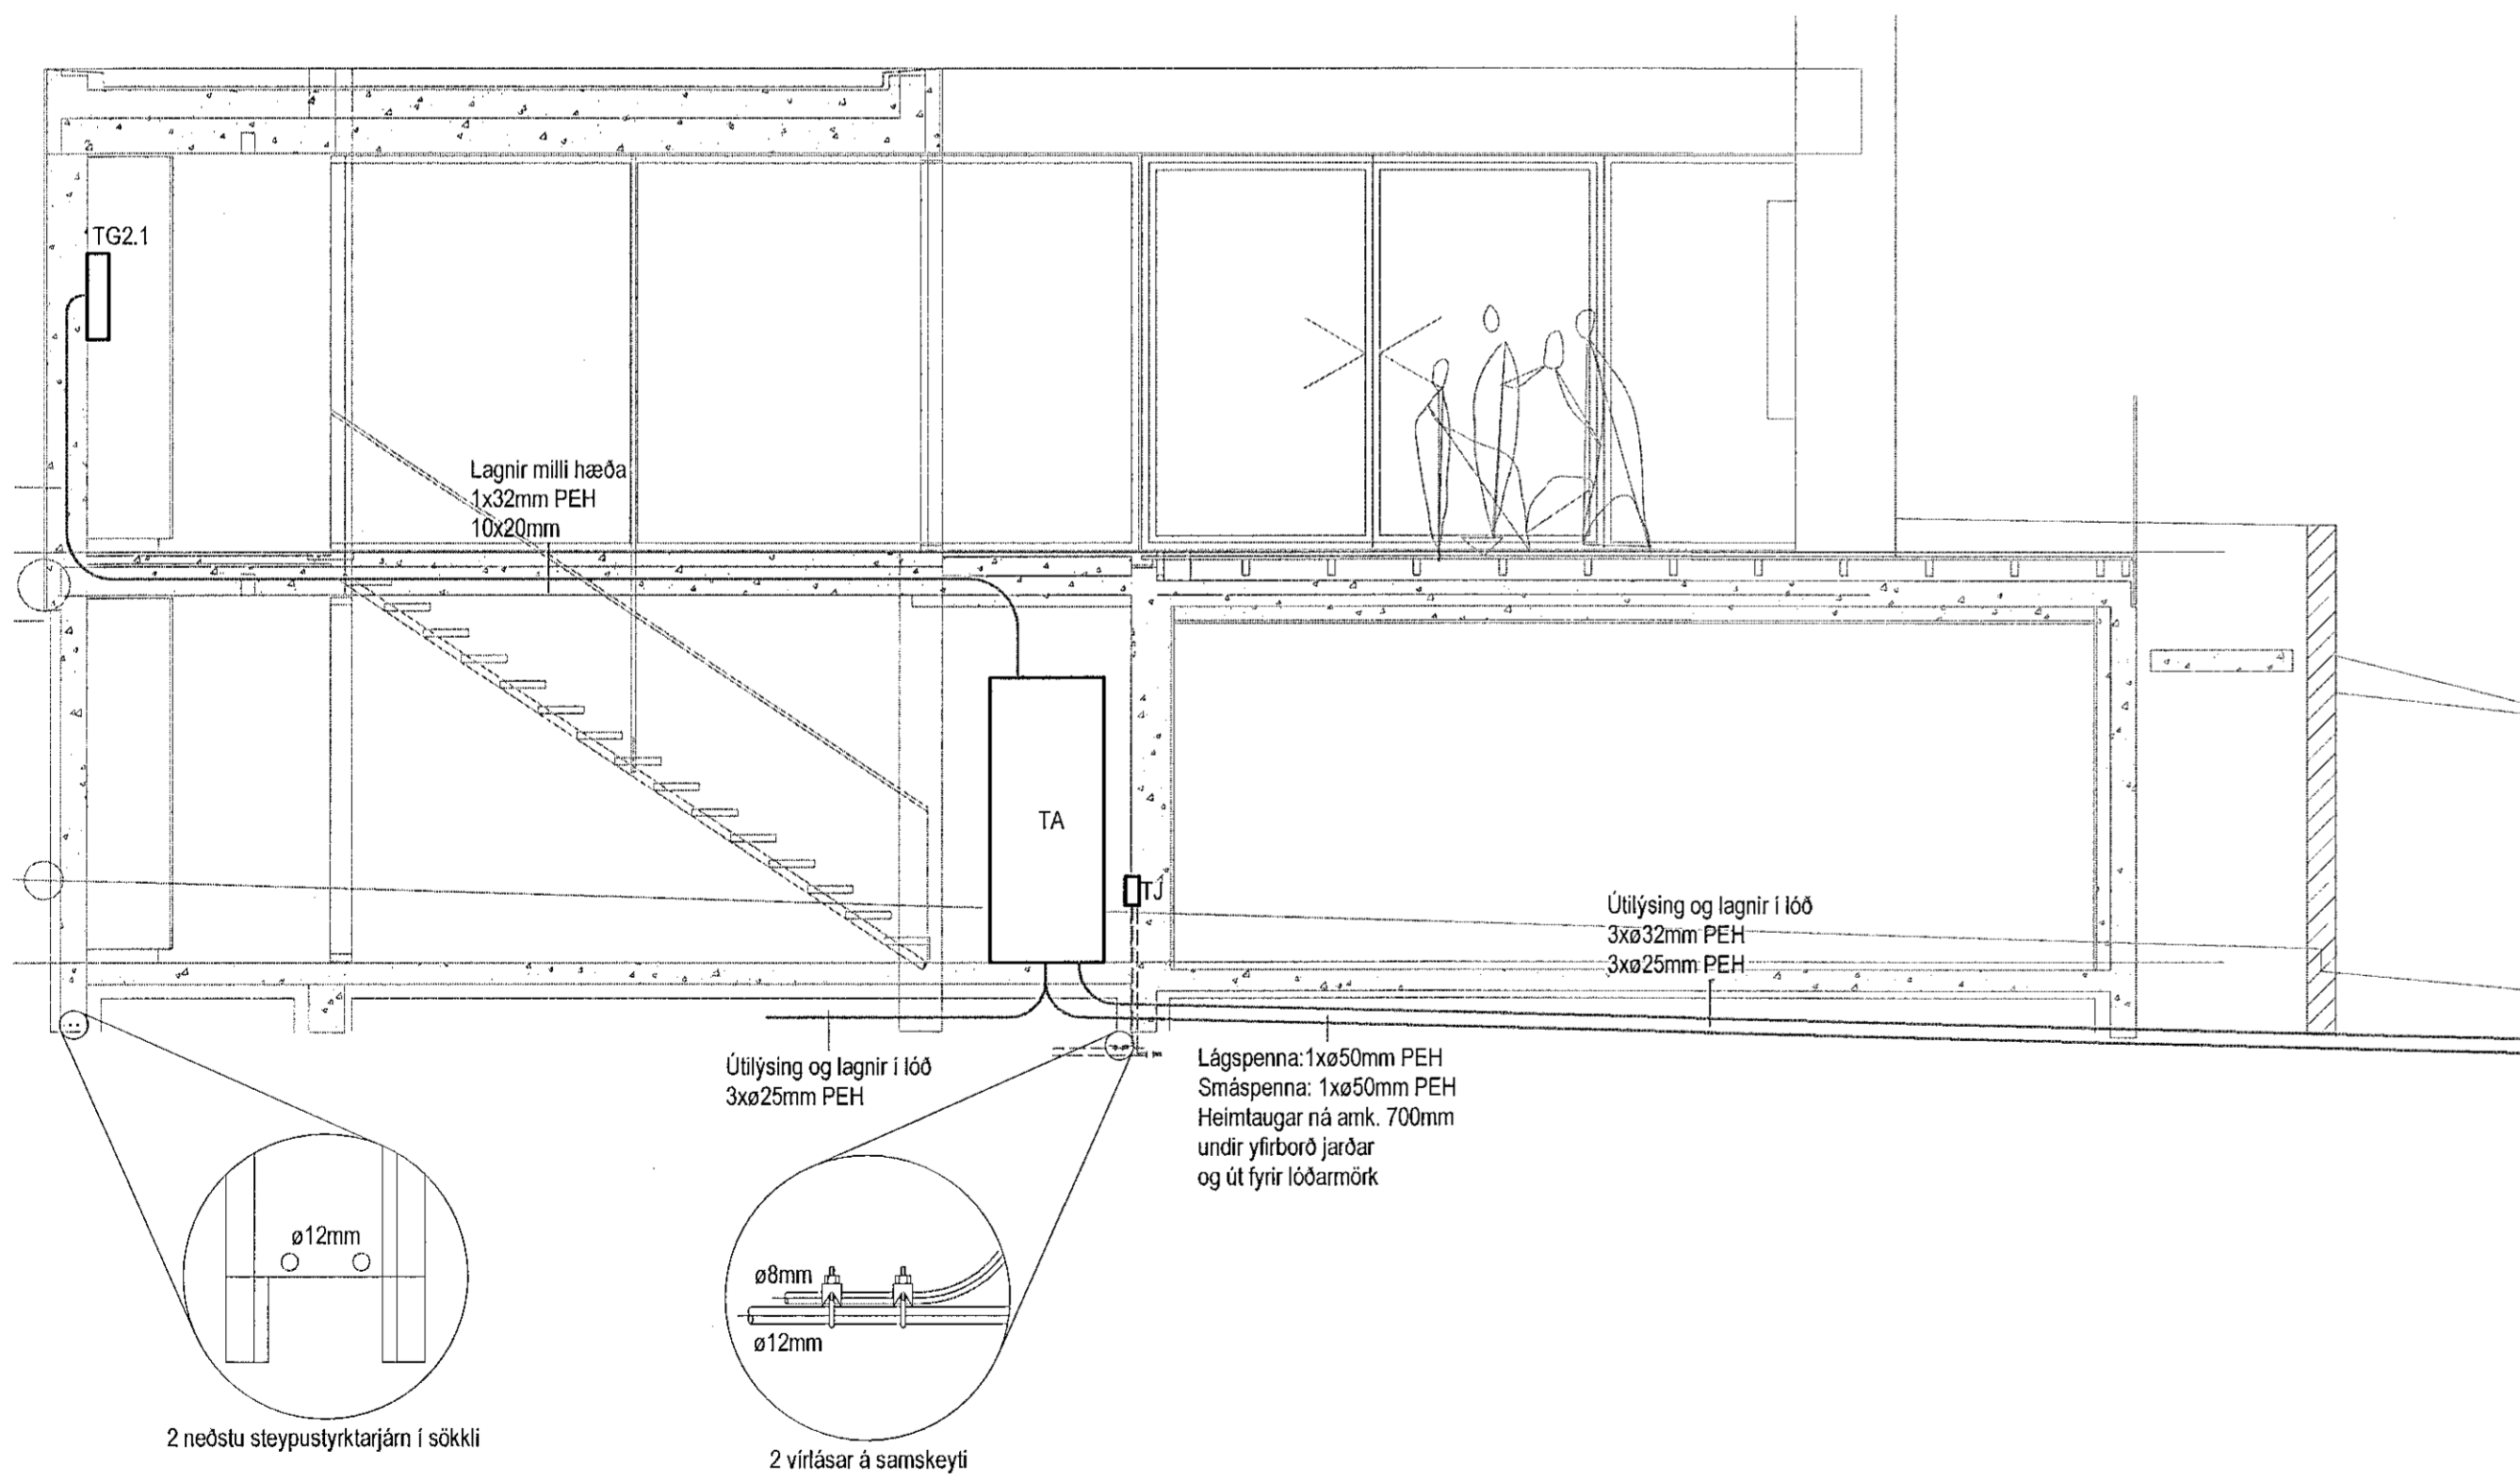

Snið í inntök
1:50

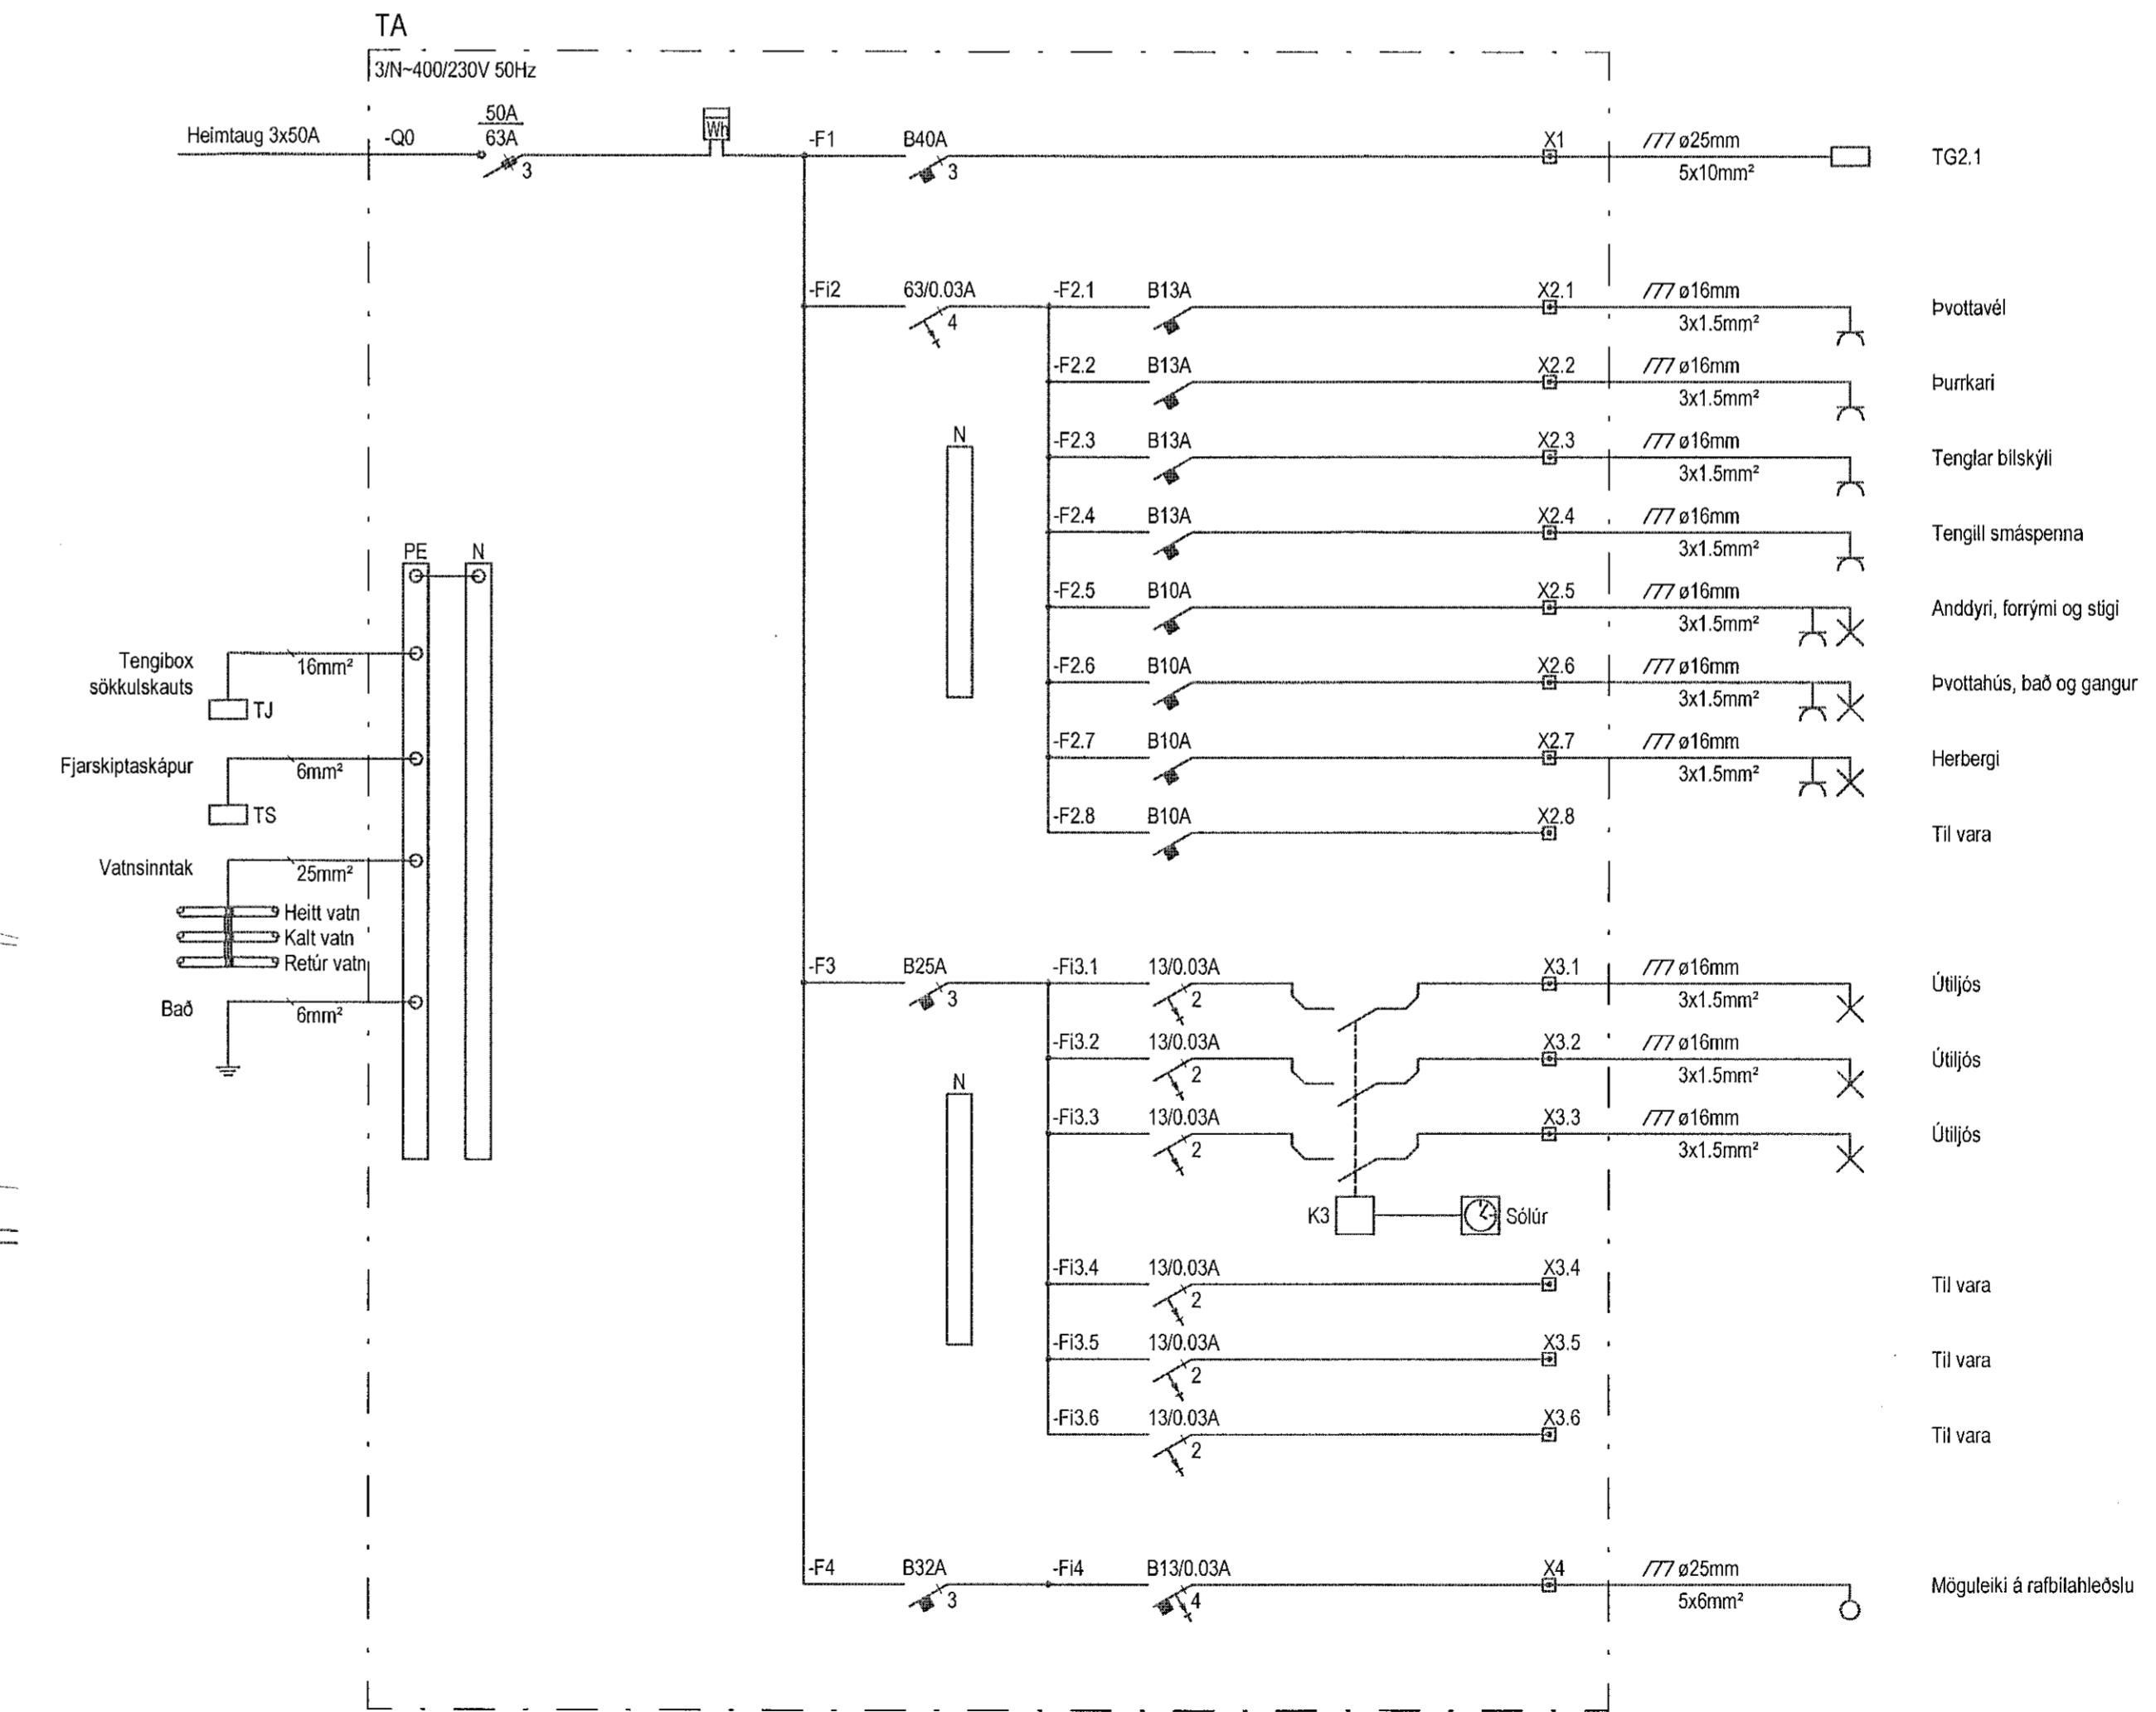

Einlínunýmynd TA
1:50

Upp	Daga	Skýring	Út	Sá
-----	------	---------	----	----

VERKHÖNNUN
VERKFRÆÐIRÁÐGJÓF

Katrínarhlíni 4, 105 Reykjavík
Sími: 570-5800, kt: 650107-1280
www.verkhonnun.is, verkthonnun@verkhonnun.is

Magnús B. Þórðarson kt. 030879-4149
Samþykkt í Verkhönnun eftir: *Magnús*

Undirtekt samþingjandennar: *FE*

Verkiheiti

REYKJAVÍKURVEGUR 39a

RAFLAGNIR

AFST., SÖKKULSK., INNTÖK OG EINLÍNUM. TA

Áskildur:	ÞAP	ÞK/Þ	07.09.2021	Sjá teikn.	A1
Hanna Þ	Teknað	Yfirskoð	Dagsetning	Máskráð	Staðfest

2021-01-047 03.00.01

Verkiheiti	Teknúmer	Breyting
------------	----------	----------