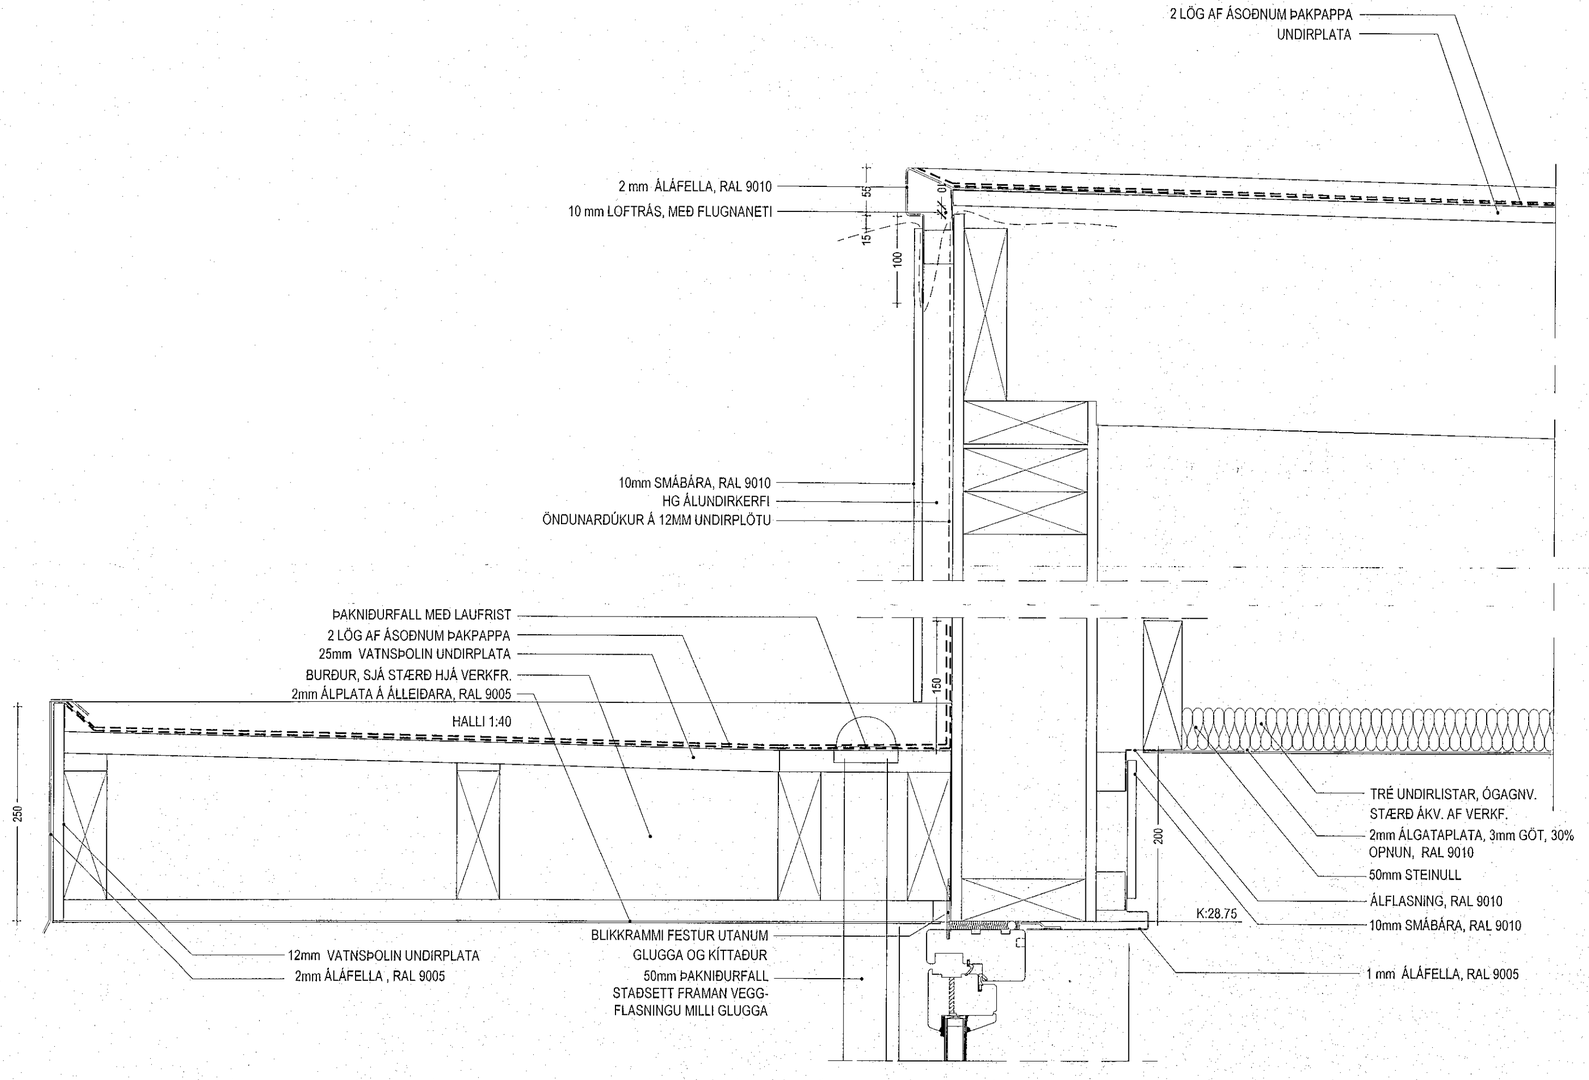

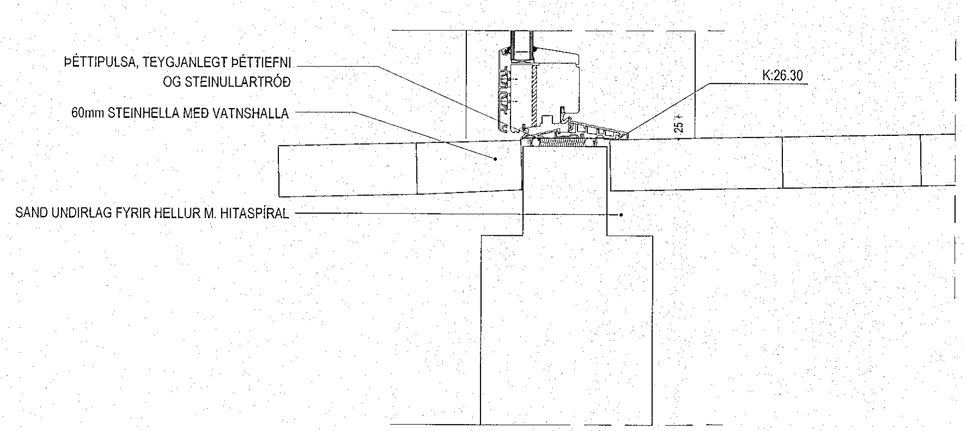

DEILI 3 - LÓÐRÉTT DEILI-ÞAK MILLIGANGS / SKYGGNI / SÖKKULL-MILLIGANGUR, MKV. 1:5

Samþykkt þann
01. okt. 2021
f.h. byggingarfulltrúans í Hafnarfirði
Hjálmar A. Jónsson
FIAS

Íbúðarhúsnæði -Stuðlaskarð 2, Hafnarfirði | 802-01

HÖNNUN: JSE

Jón Stefán Einarsson kt.270976-3609 fai

JeES arkitektar

MKV. 1:5 | 27.04.2021

A2 | FRÁGANGSTEIKNING | DEILI 3