



Samþykkt þann
 01. okt. 2021
 f.h. byggingarfulltrúans í Hafnarfirði
 Hjólmar A. Jónsson


H1A3

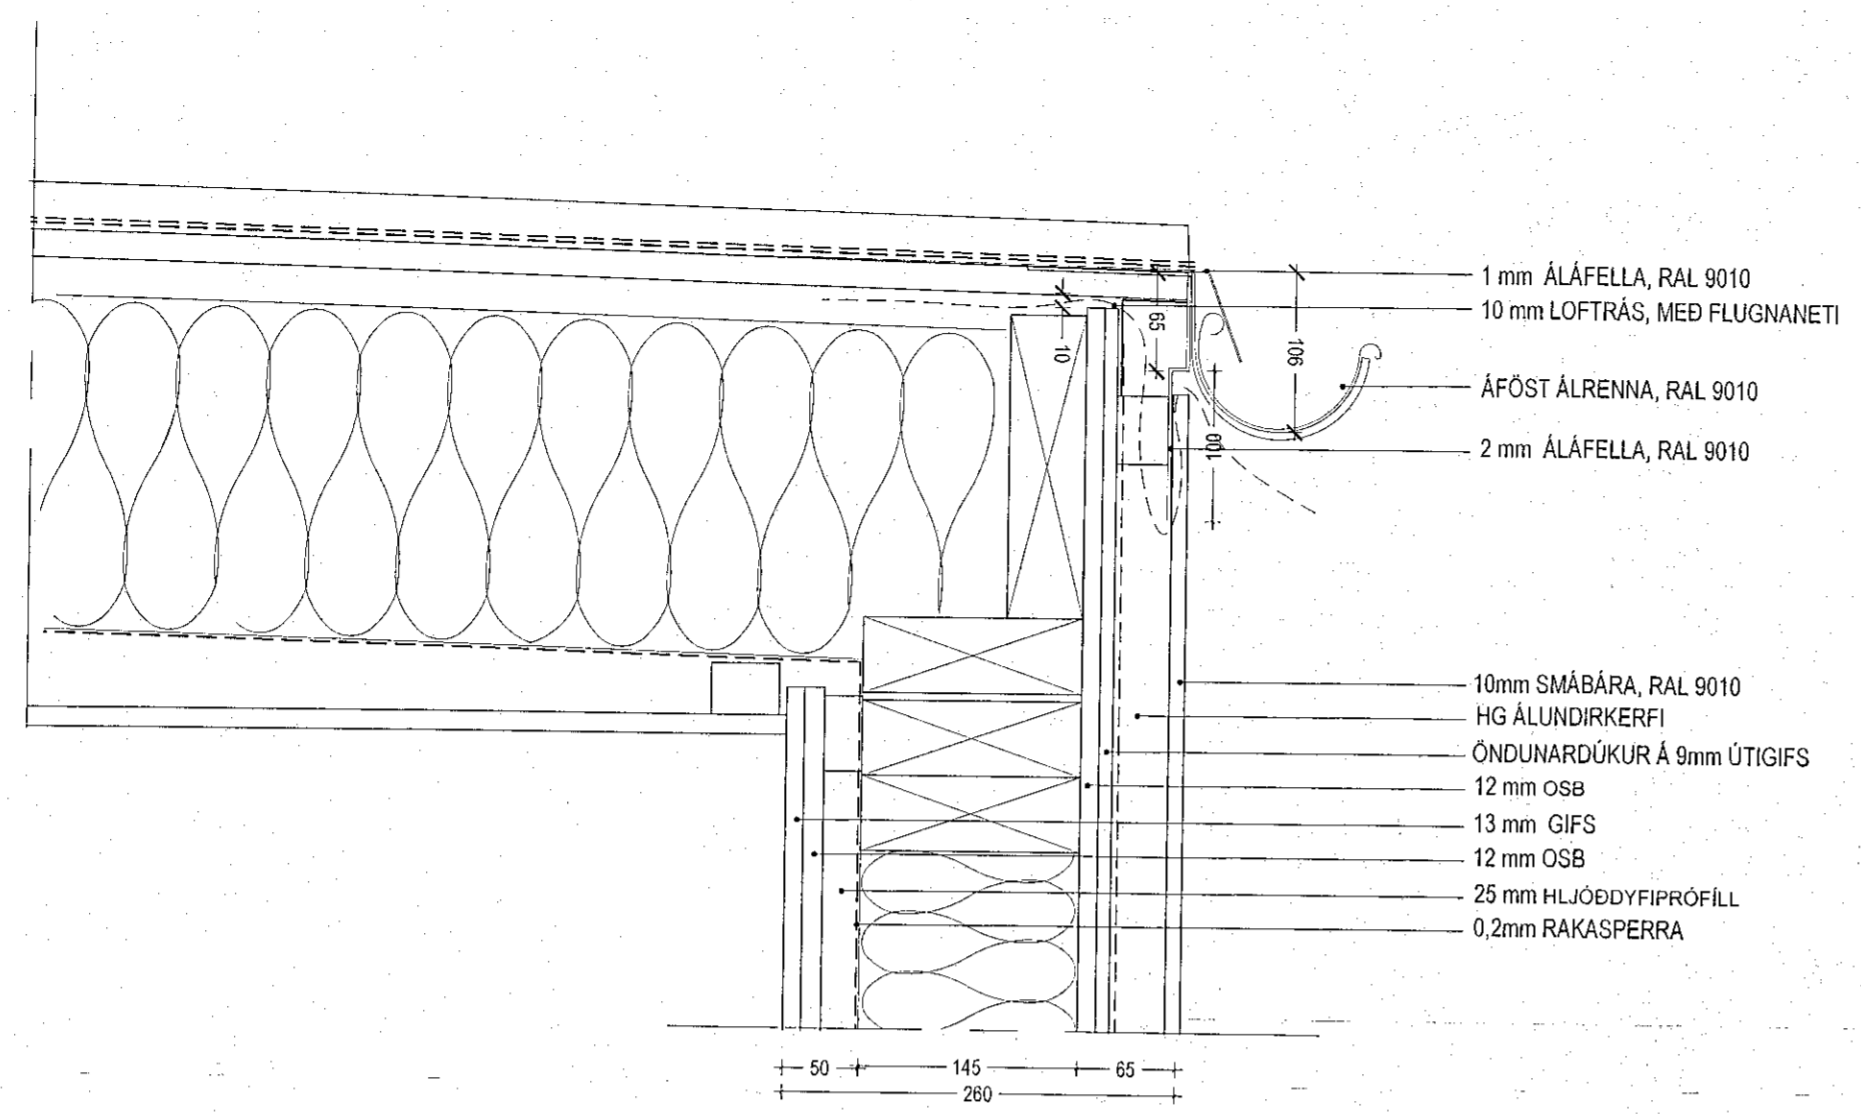

DEILI 4 - LÓÐRÉTT DEILI-ÞAK TIL ENDA, MKV. 1:5

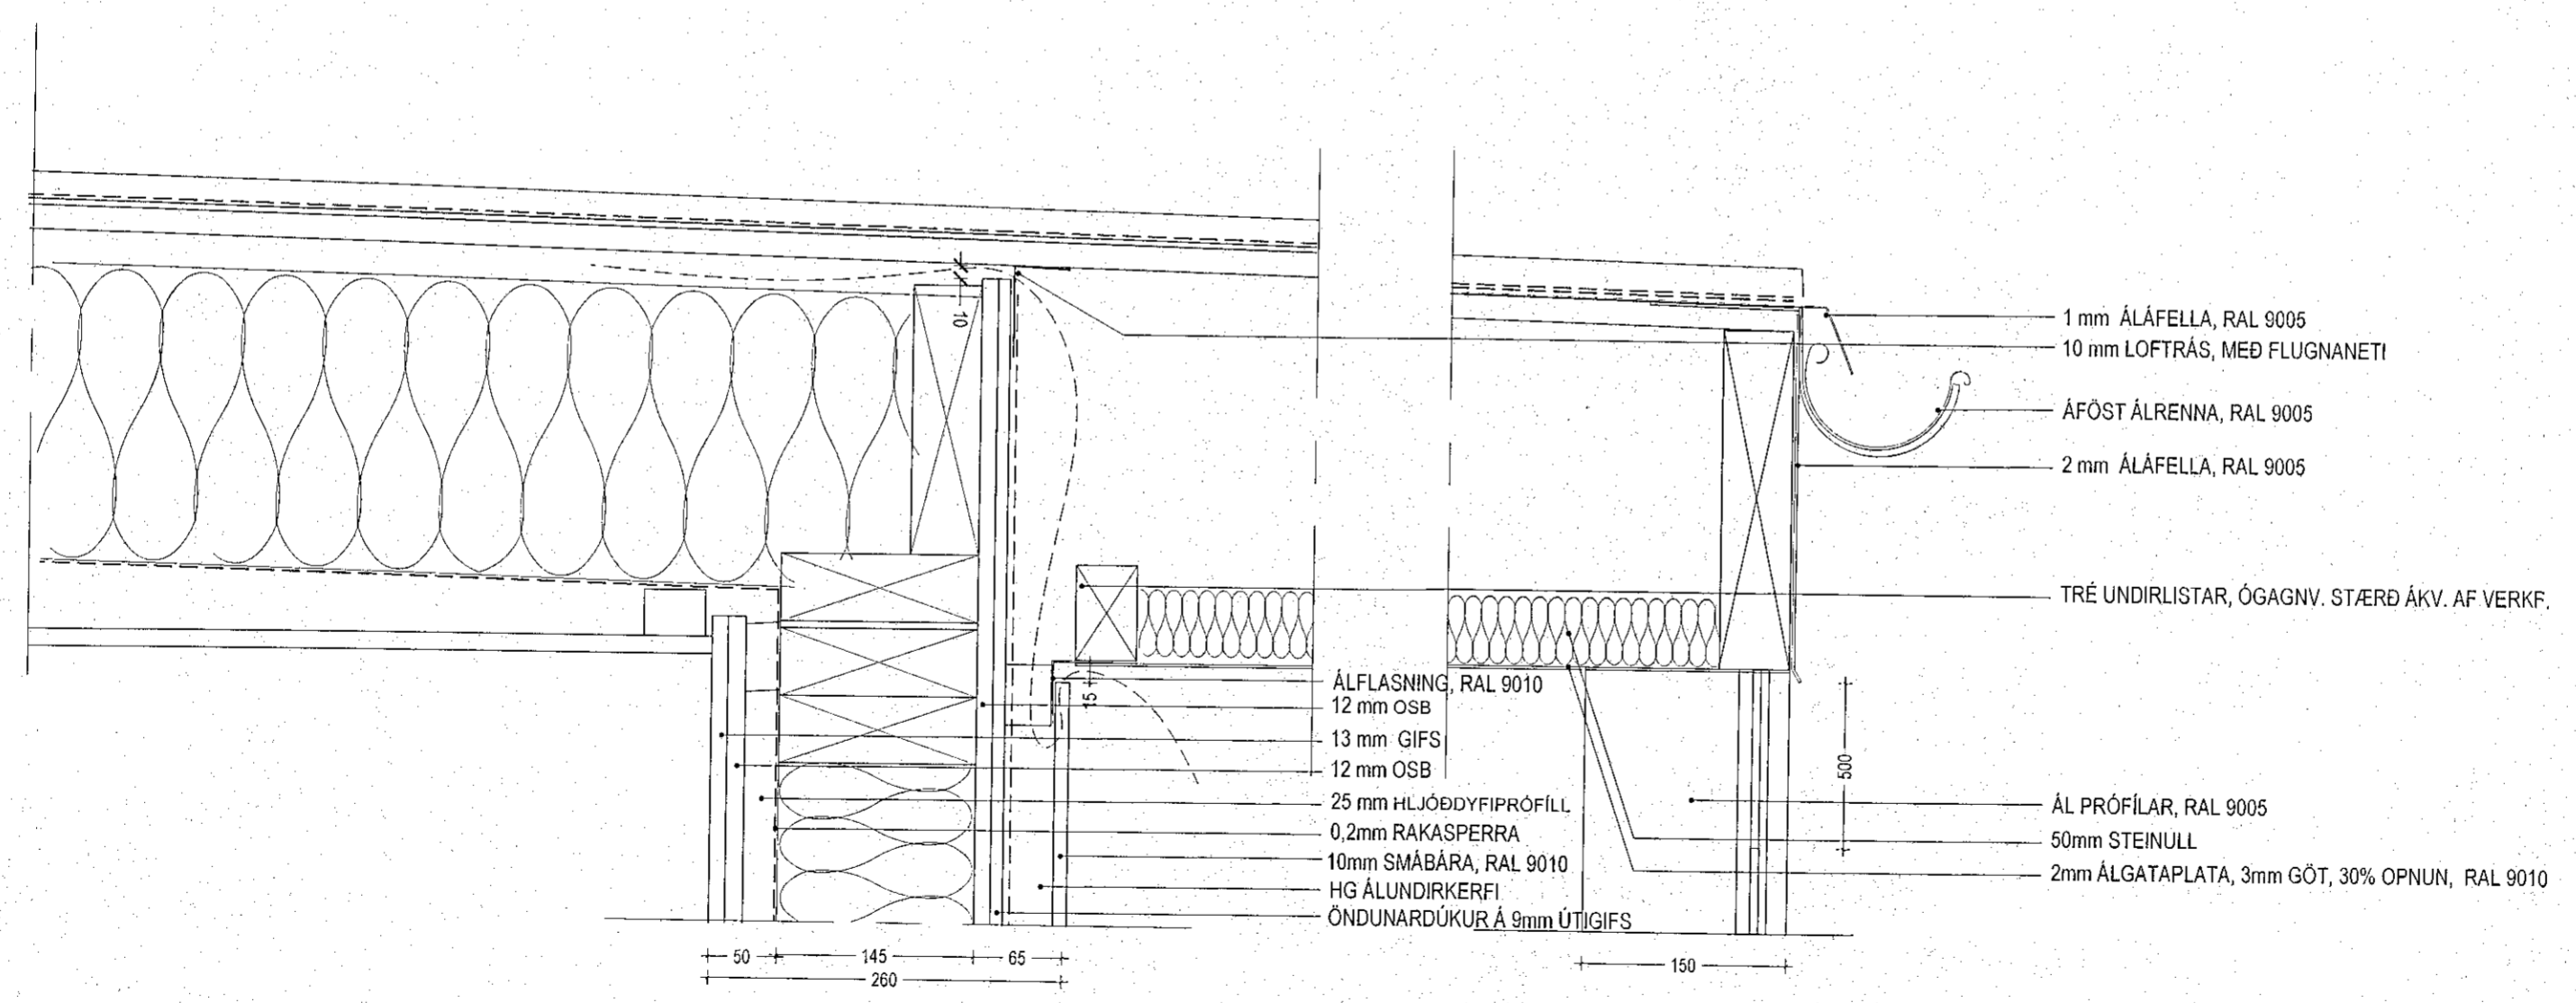

DEILI 5 - LÓÐRÉTT DEILI-ÞAK YFIR SVALAGANG, MKV. 1:5

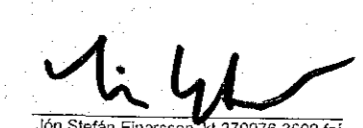MKV. 1:5 27.04.2021	Íbúðarhúsnæði - Stuðlaskarð 2, Hafnarfirði		803-01
	HÖNNUN: JSE		 JeES arkitektaur <small>Jón Stefán Einarsson, kt.270978-3609 fái</small>
	A2	FRÁGANGSTEIKNING	