



Samþykkt þann  
01. okt. 2021  
f.h. byggingarfulltrúans í Hafnarfirði  
Hjólmar A. Jónsson

H 1A3

ÞÉTTA SKAL MEÐ MJÚKU  
ELDPOLNU KÍTTI  
13 mm GIFSKLÆÐNING  
25 mm HLJÓÐDYFIRÓFILL  
RAKASPERRA

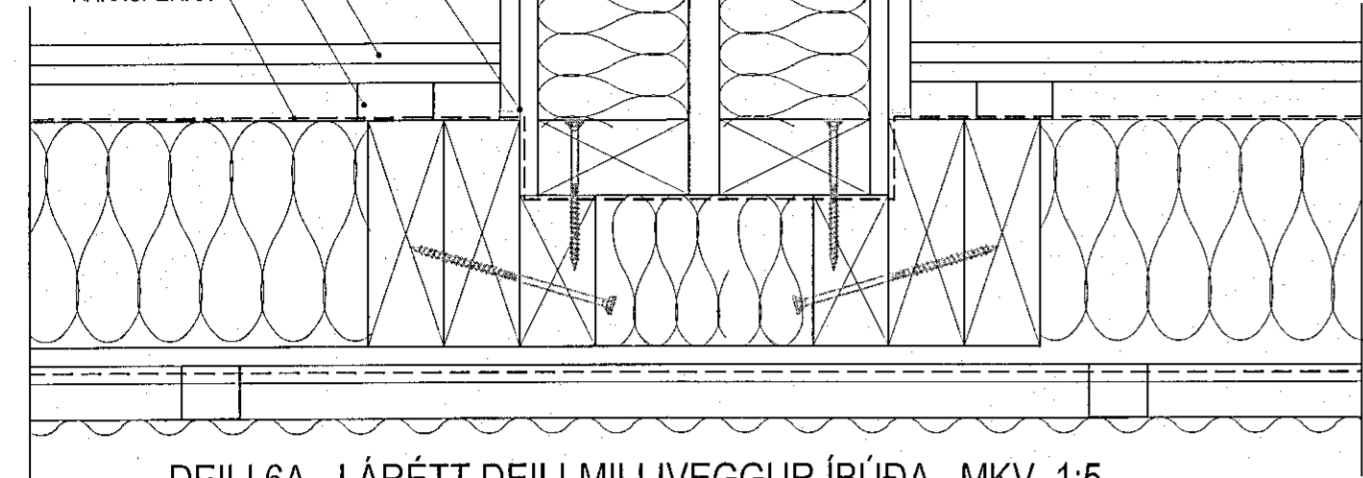

DEILI 6A - LÁRÉTT DEILI-MILLIVEGGUR ÍBÚÐA, MKV. 1:5

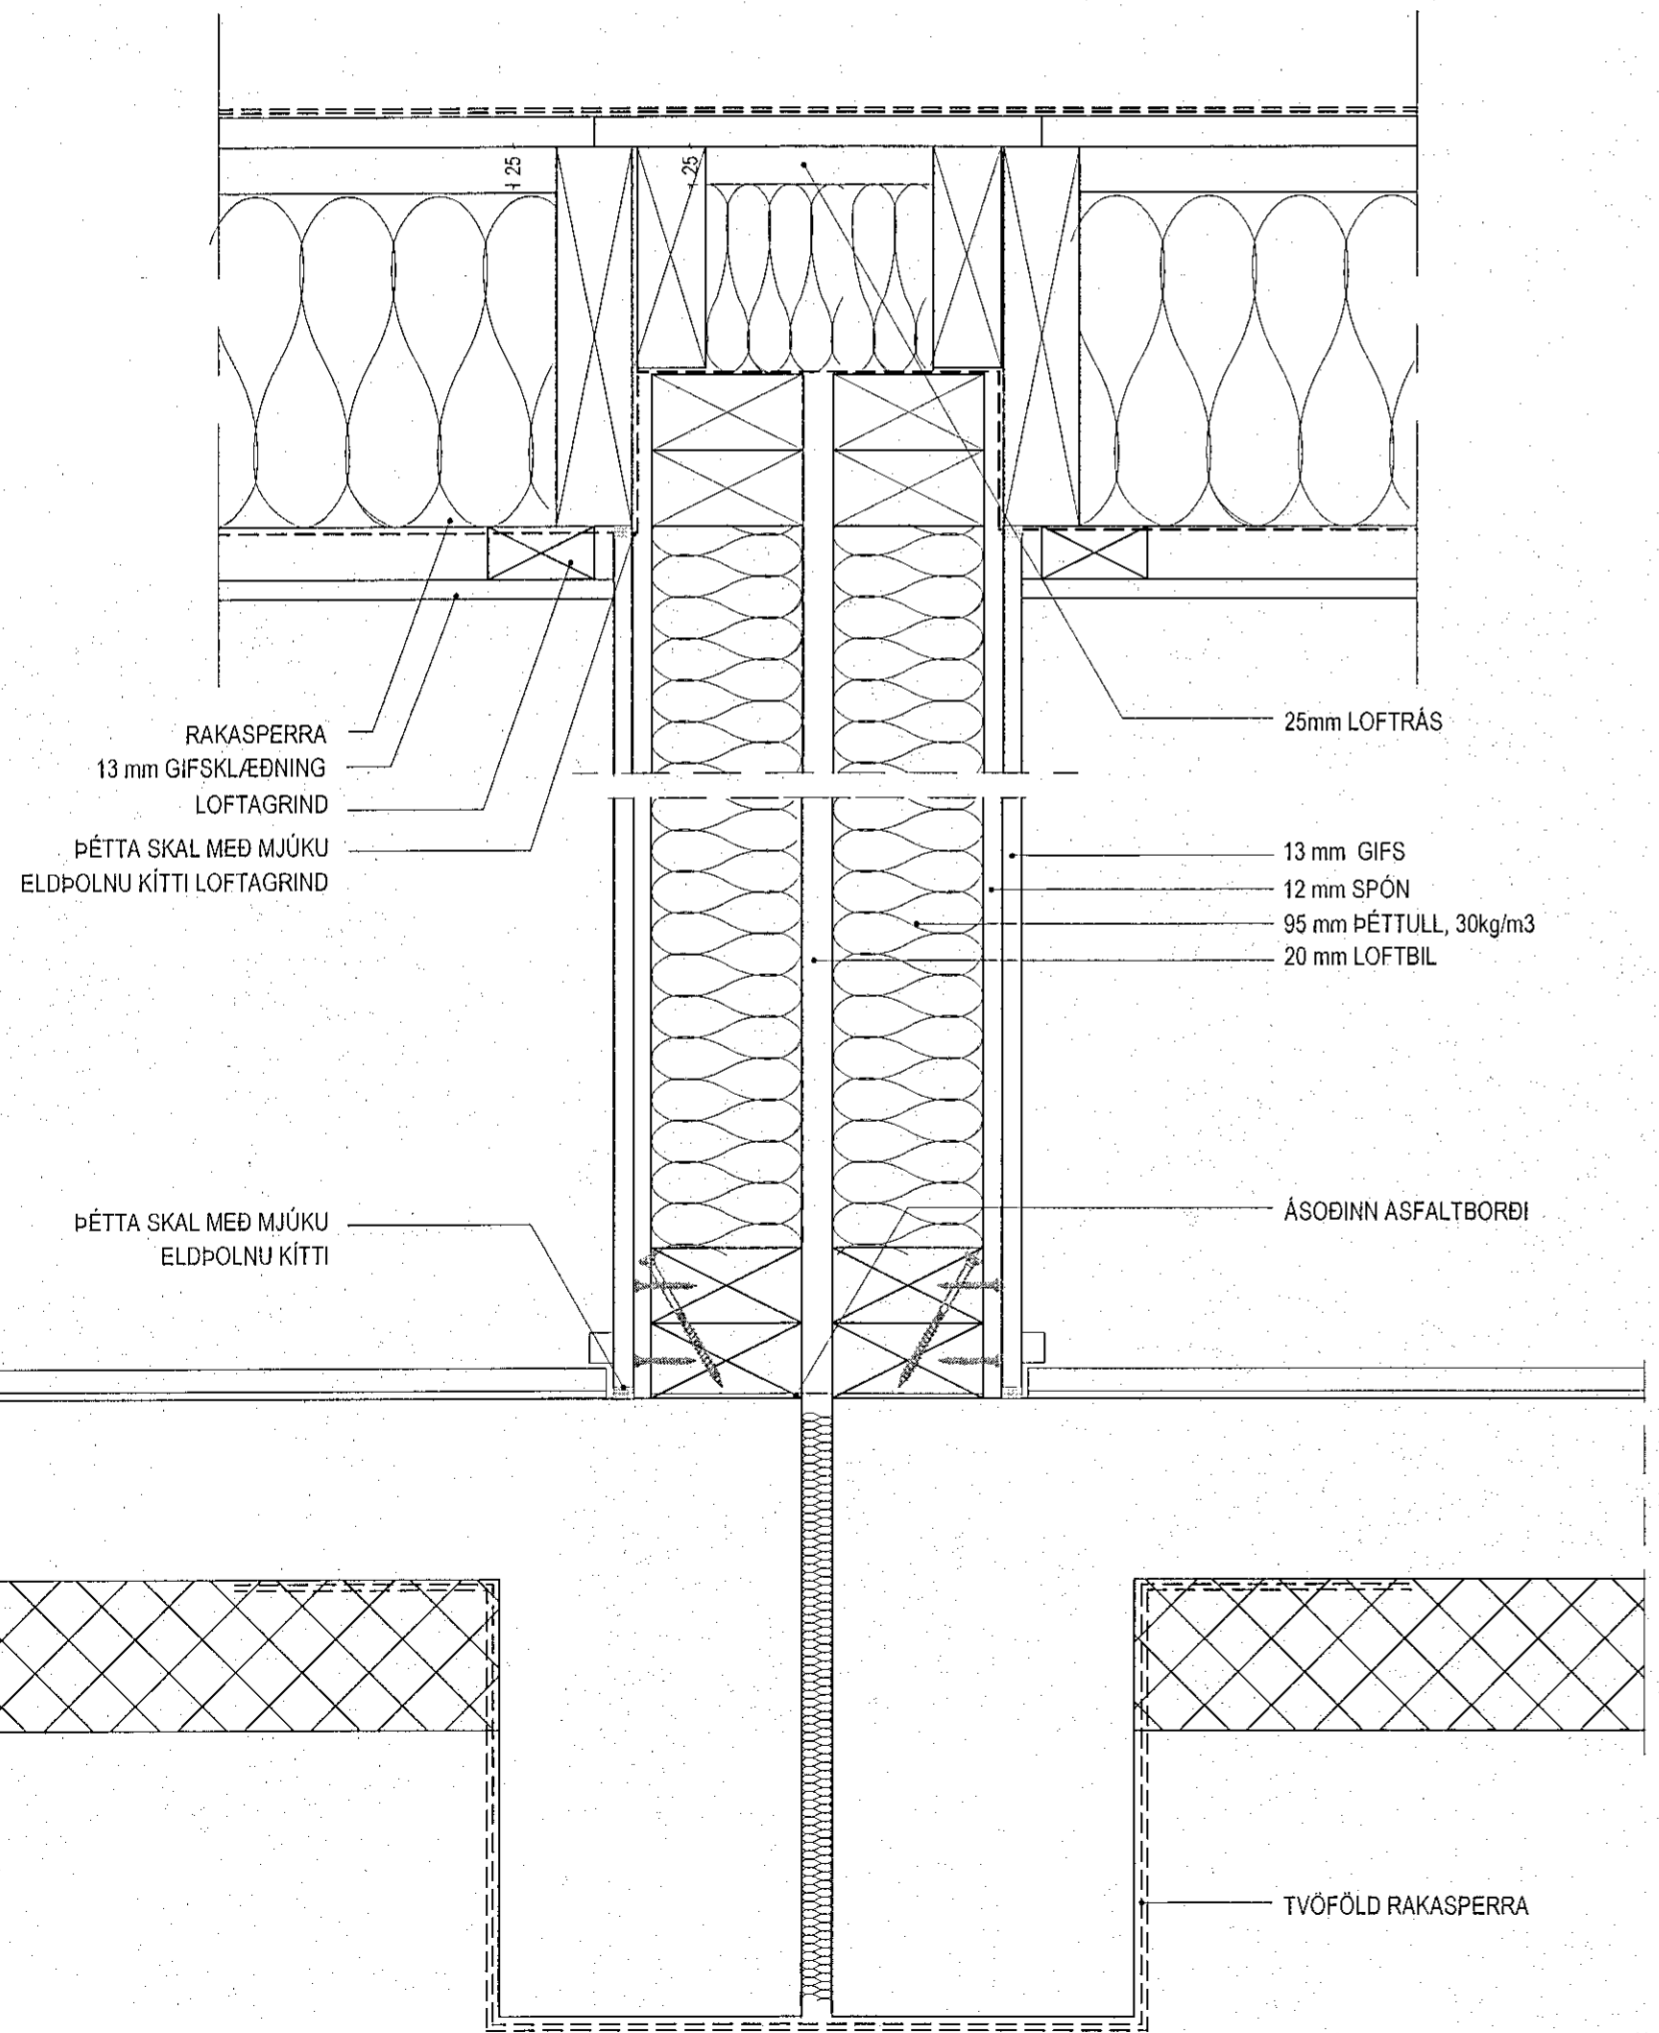

RAKASPERRA  
13 mm GIFSKLÆÐNING  
LOFTAGRIND  
ÞÉTTA SKAL MEÐ MJÚKU  
ELDPOLNU KÍTTI LOFTAGRIND

25mm LOFTRÁS

13 mm GIFS  
12 mm SPÓN  
95 mm ÞÉTTULL, 30kg/m<sup>3</sup>  
20 mm LOFTBIL

ÁSODINN ASFALTBORÐI

ÞÉTTA SKAL MEÐ MJÚKU  
ELDPOLNU KÍTTI

TVÓFÓLD RAKASPERRA

25 mm LOFTUNARRÁS

245 X 45 mm TIMBURSPERRA C/C 600  
MILLI SPERRA ER EINANGRÁÐ MEÐ 220 mm  
STEINULL MEÐ ÁLÍMDUM PAPPFA, SAMSKYTI  
SAMLÍMT MEÐ MASÓNITRENNING

REI 60

STEINULL SKAL AÐ JAFNAÐI FEST UPP  
MEÐ 2 MM STÁLVÍR

RAKASPERRA  
LOFTAGRIND  
((HEILDAR-)KLÆÐNINGIN 2\*13 mm  
GIFSKLÆÐNING  
(KLÆÐNINGARPLÖTUR SKAL ALLTAF  
SKEYTA Á BITUM.  
ÞAR SEM KLÆÐNING ER TVÓFÓLD, SKAL  
VÍXLA PLÖTUSAMSKEYTUM ÞANNIG AÐ  
AÐEINS SÉU EIN  
SAMSKEYTI Á HVERN BITA).

ÞÉTTA SKAL MEÐ MJÚKU  
ELDPOLNU KÍTTI

(STARFSMANNAADSTADA)

EI 60

35X70 mm BLIKKSTODIR (EINANGRUN)  
2\*13 mm GIFSKLÆÐNING  
(HJÓLAGEYMSLA)

2\*13 mm GIFSKLÆÐNING  
(KLÆÐNINGARPLÖTUR SKAL ALLTAF SKEYTA Á  
STODUM.  
ÞAR SEM KLÆÐNING ER TVÓFÓLD, SKAL VÍXLA  
PLÖTUSAMSKEYTUM ÞANNIG AÐ AÐEINS SÉU EIN  
SAMSKEYTI Á HVERRI STOD).

DEILI 7 - LÓÐRÉTT DEILI-MILLIVEGGUR GEYMSLU / STARFSM., MKV. 1:5