





Snið í sólhýsi og útlit NV hliðar húss eftir breytingu

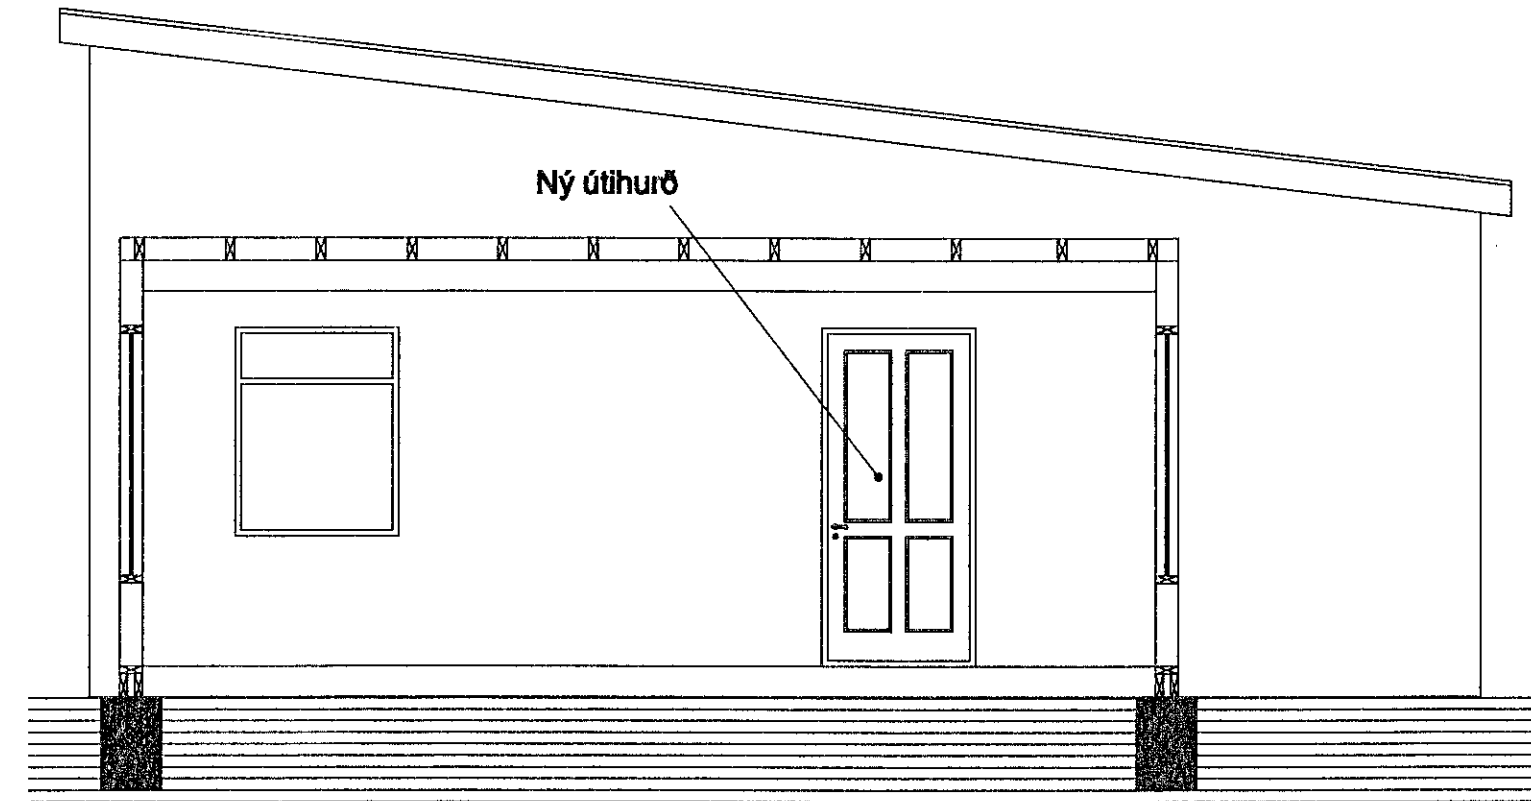

Sólstofa, norðvesturhlið

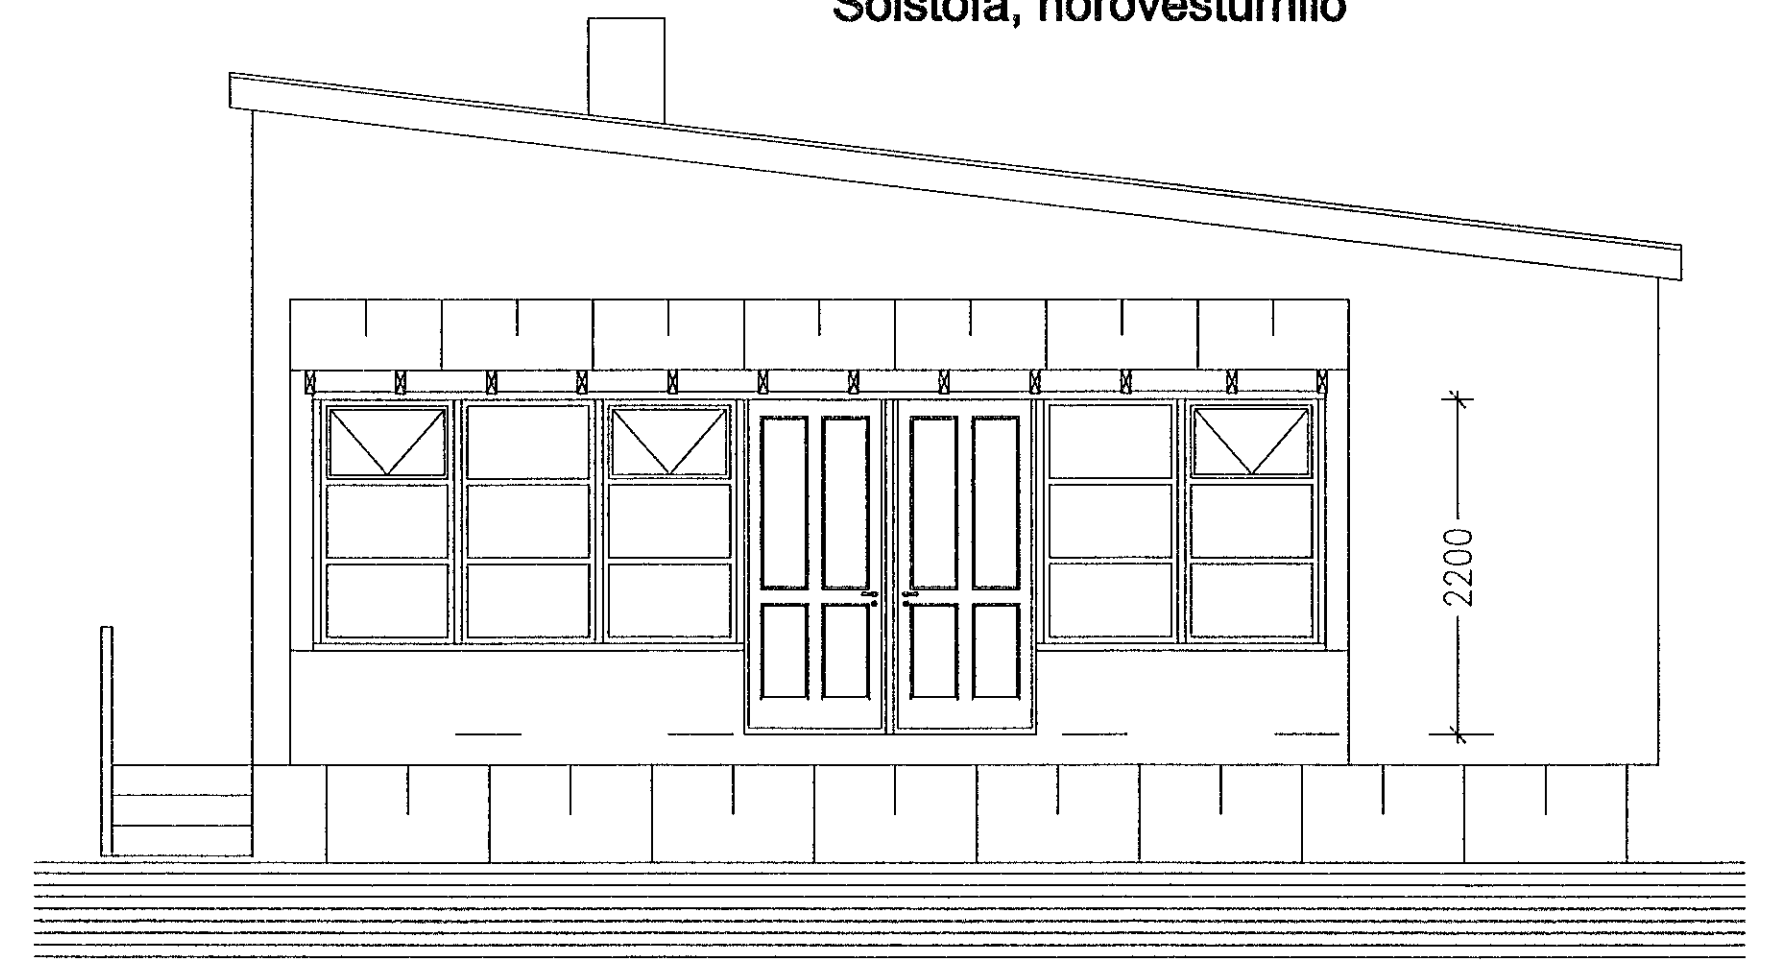

Grunnmynd sólstofu

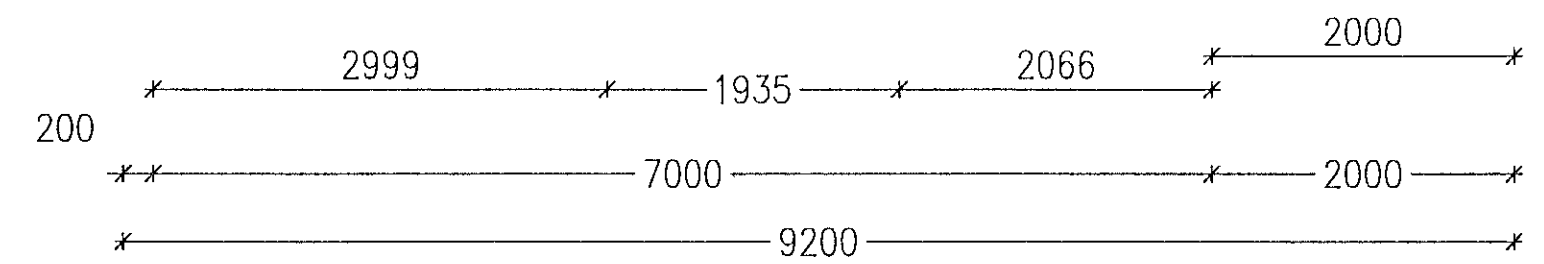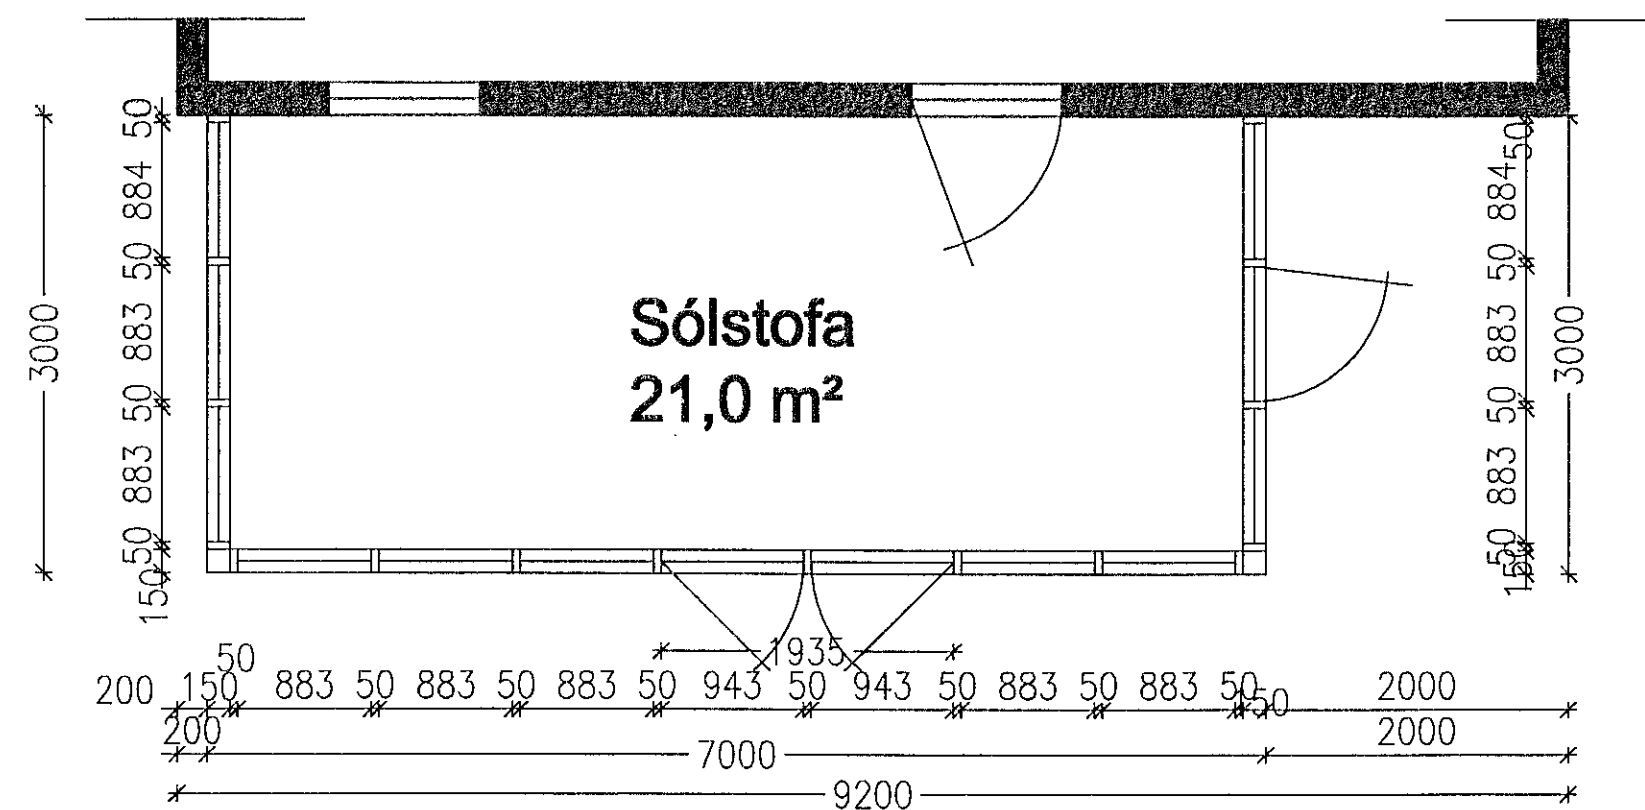

27/9'22 *Haldór Hannesson*

VERKFRÆÐISTOFA HALLDÓRS HANNESSONAR S.8531573
GUNNARSSUNDI 10 HAFNARFIRÐI halhannes@gmail.com

Brekkuhvammur 10 Hafnarfirði
Sólstofa
Útlit norðvesturhliðar og grunnmynd

Mkv.	1:50
Reiknað	HH
Telknað	HH
Út. hönnuðar:	141139-2150
Breytt:	

Verk: Brekkuhvammur 10

Telkn.nr.: 3

Dags.: 22. júlí 2022