



Útgáfa	Lýsing	Dags.
-		
-		
-		
-		

ATH! Þar sem lagnir fara í gegnum brunahólfandi veggi eða plötur skal koma brunapéttung, á fallstarma skal setja eldvarnarkraga eða eldvarnarborða á plötuskitum. Um frágang lagnastokka er vísað til seruppdráttu aðalhönnuðar.

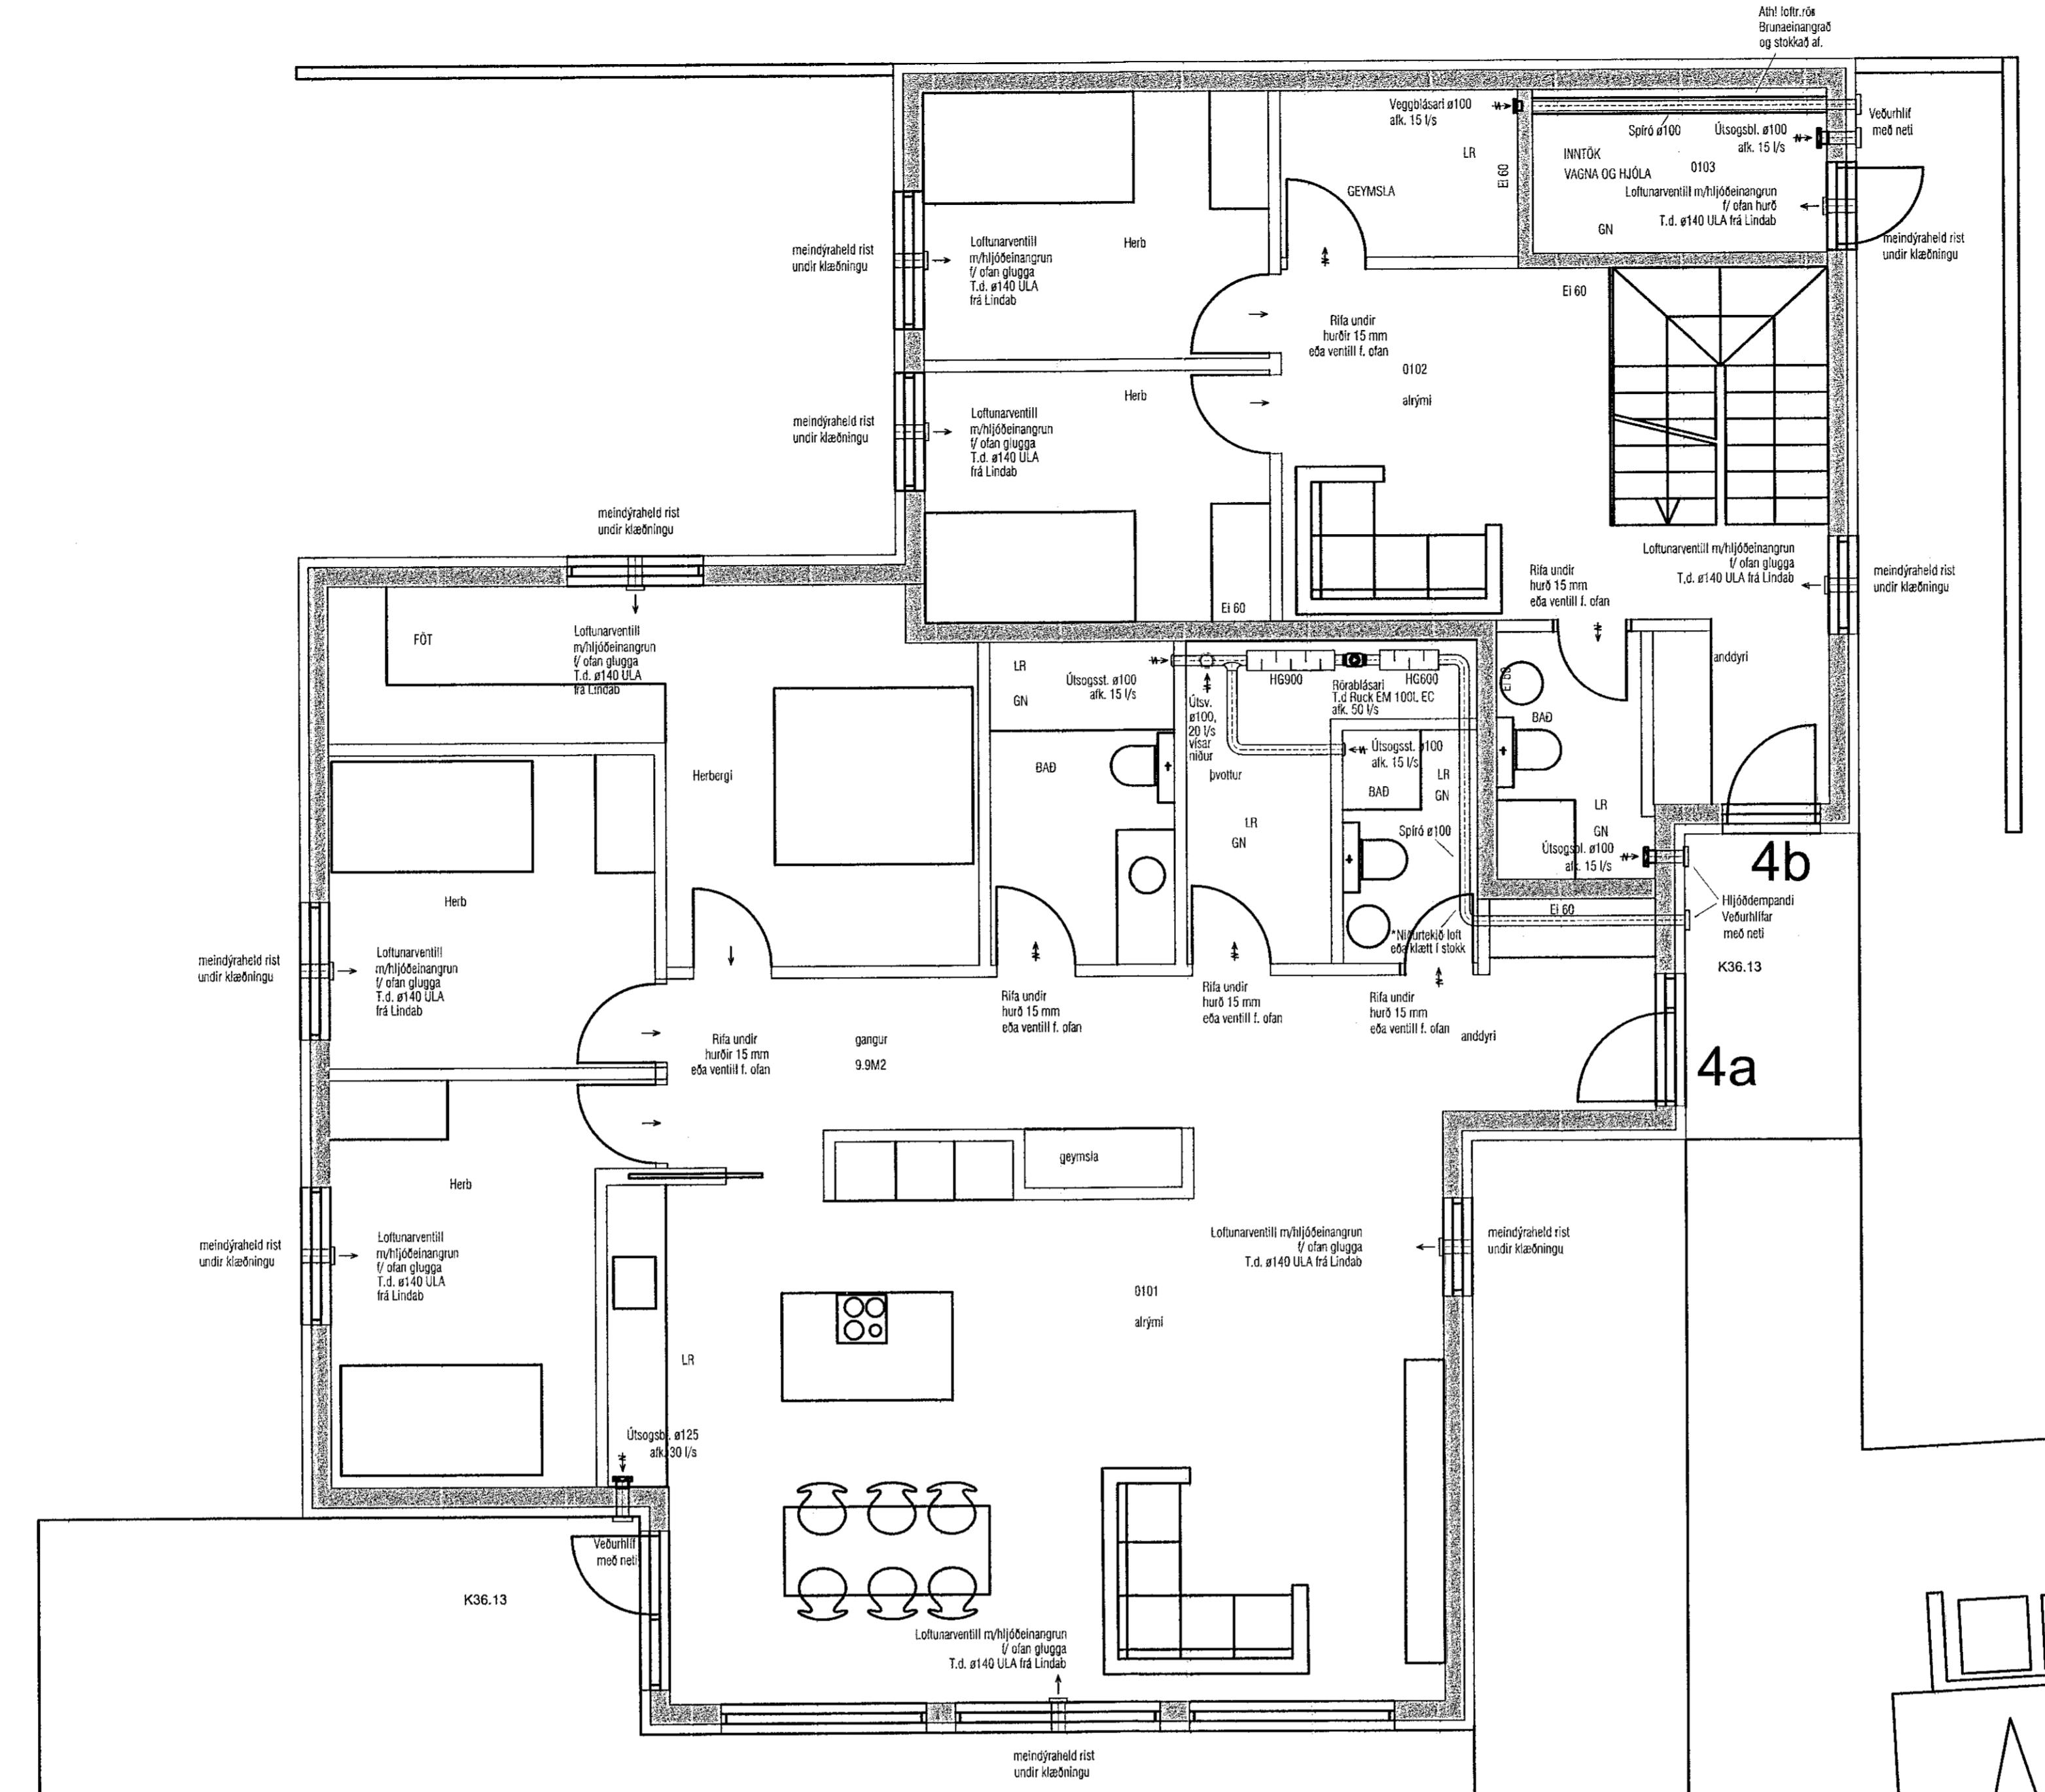

GRUNNMYND LOFRÆSING 1.HÆÐ

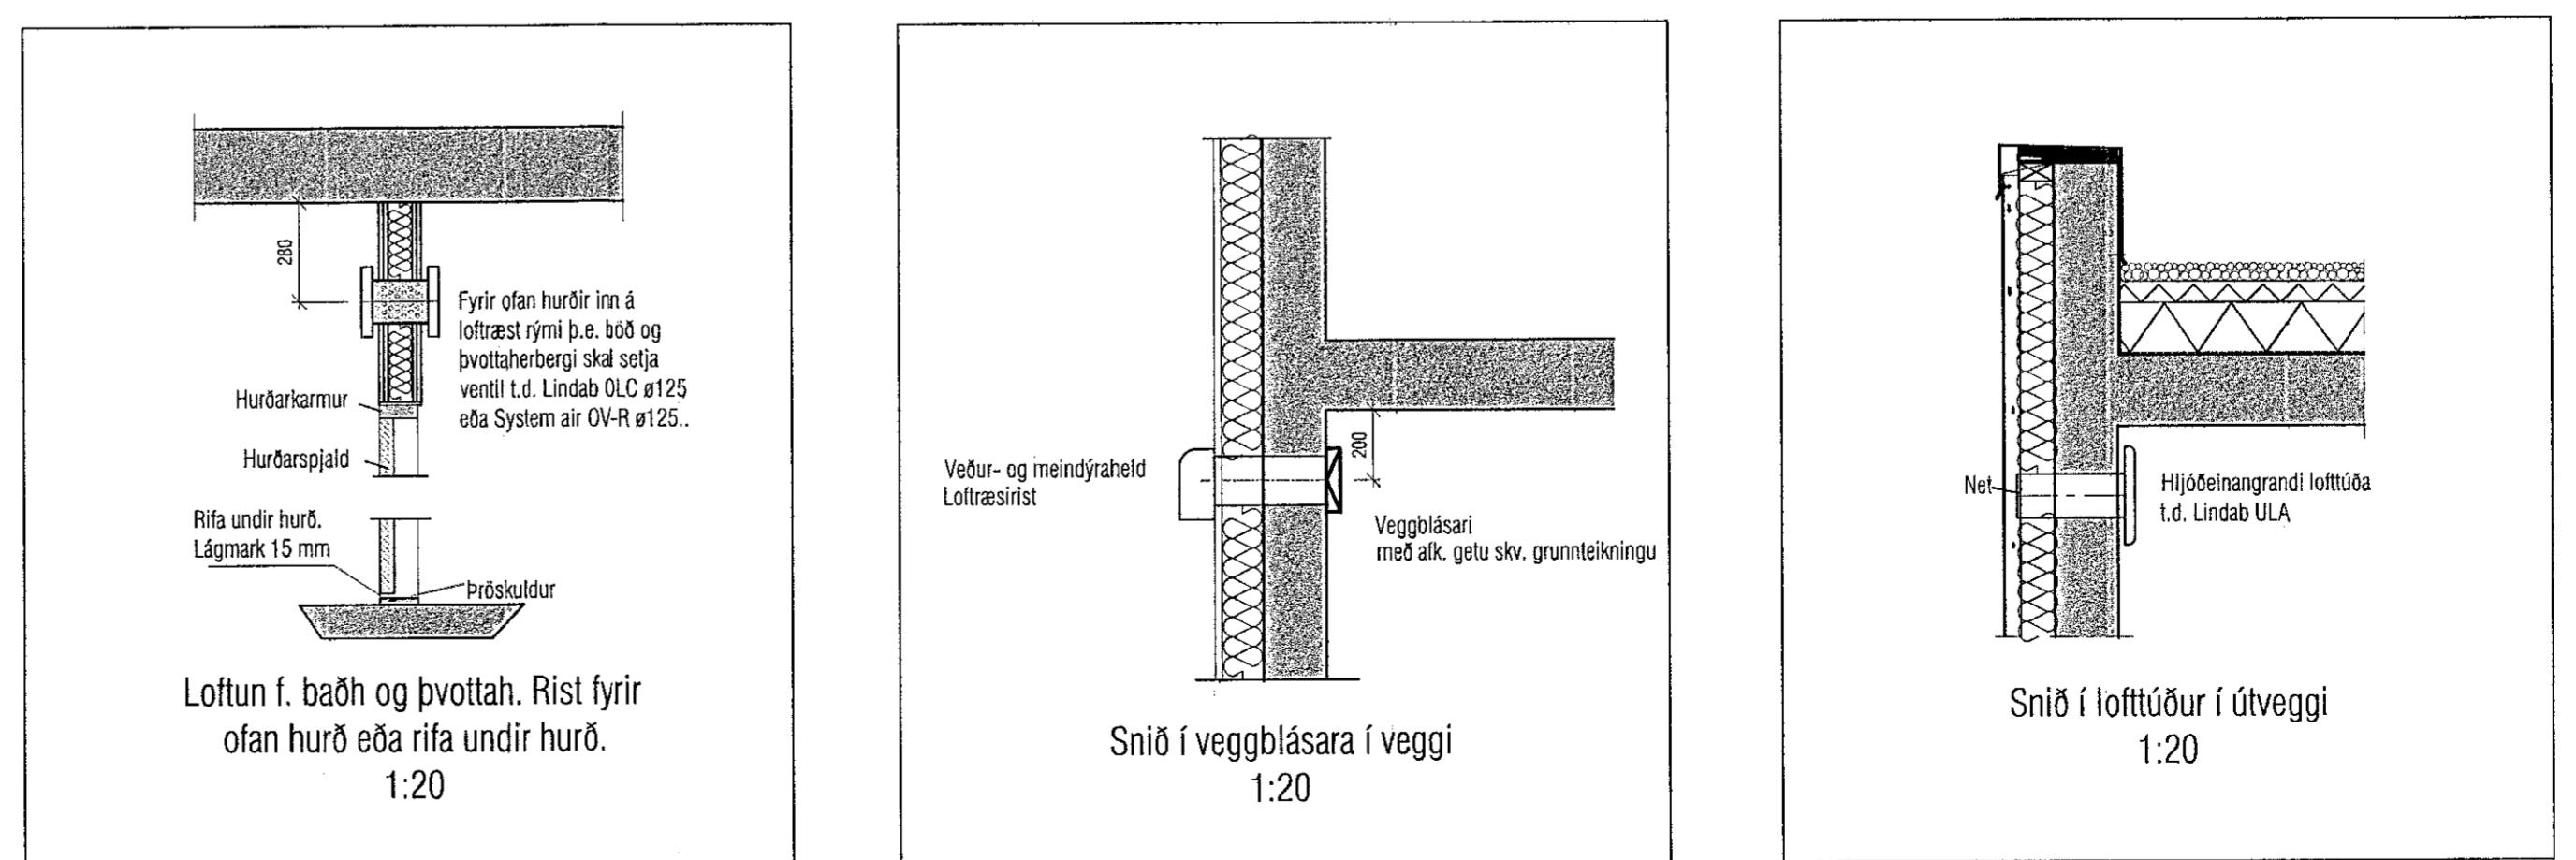

VEKTOR
- hönnun og ráðgjöf -
Síðumála 3, 108 Reykjavík, s: 554-6650 / 897-5363

Drangsskarð 6, Hafnarfirði

Hannar	EHP/KDFJ	Tolnab.	DFJ	Teikn. nr.
Dagsetning		Mw.		
08.09.2022 1:50				
Sigrún Ólafsdóttir tel. 030859-7749 Byggingsstofa Íslendinga Netfang: sigrun@vektor.is				
Samþykktarhönnunar:				
Samþykktatilteikningar / samþykktahönnunar:				
Bladet A1				

L-401