



Samþykkt þann
 30. SEP. 2022
 Byggingarstjórnin í Hafnarfirði
 Sigrún Björnsdóttir

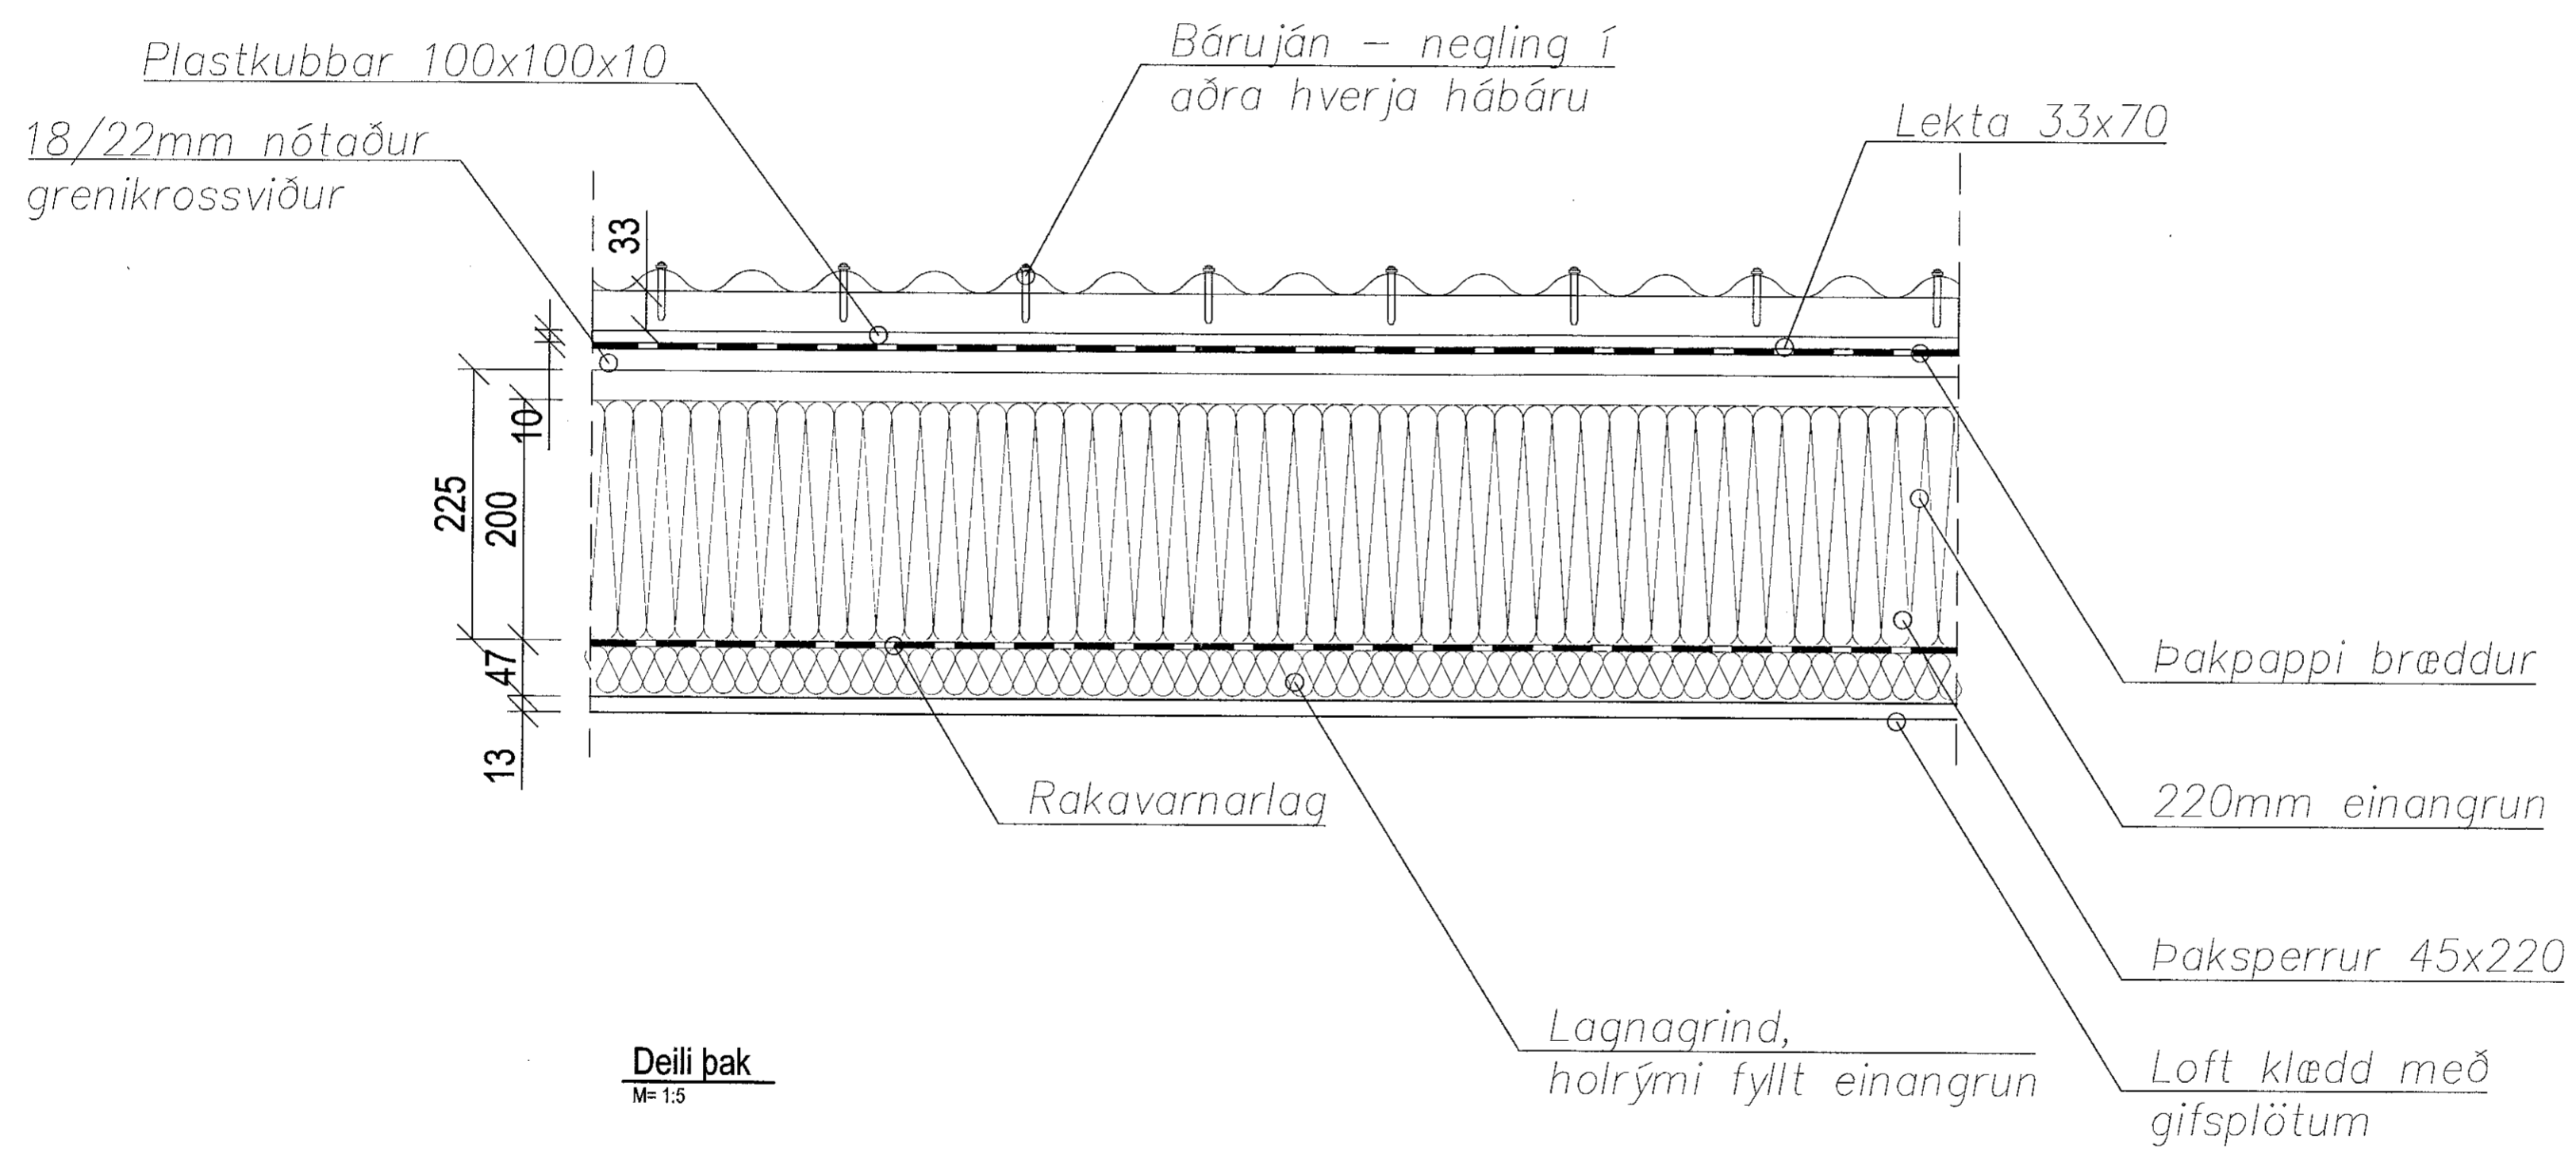


Negling á þaki og undirbyggingu samkvæmt teikningu verkfræðinga

BR.	DAGR.	BREYTING	REKUR	TÉKUR


 Porleifur Björnsdóttir 030673 3755
 Byggingarfræðingur BSI
 Hádegisskárd 11 220 HAFNARFJÖRÐUR
 Sími: 421 1522 / 788 9400
 Póstfang: ve@gora.is

HÁDEGISSKARÐ 11
 220 HAFNARFJÖRÐUR

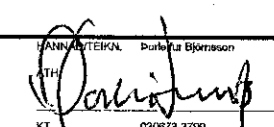Pak deili 
 XI 030673 3755
 KVÆM SÍÐ TEIKNINGAR REYKUN 31.08.2022