


Samþykkt þann
04. okt. 2022
 Byggingafulltrúinn í Hafnarfirði


Útg.	Dags.	Lýsing	Nafn
1	29.08.2022	FRUMÚTGÁFA	HÖÖ

SJÁ ALMENNAR SKÝRINGAR Á TEIKN. P0-01 OG P0-02
 ÞVERMÁL LOFTRÆSILAGNAR ER Ø100mm ÚR BLIKKI NEMA
 ANNAD SÉ TEKID FRAM.
 ELÐVERJA ÞARF LAGNIR MEÐ EINANGRUN, SEM KOMA
 FRÁ ÖÐRU BRUNAHÓLFÍ OG LIGGJA Í OPNU RYMI

LOFTBIL UNDIR HURÐ EDA
 YFRISTRAUMS RIST

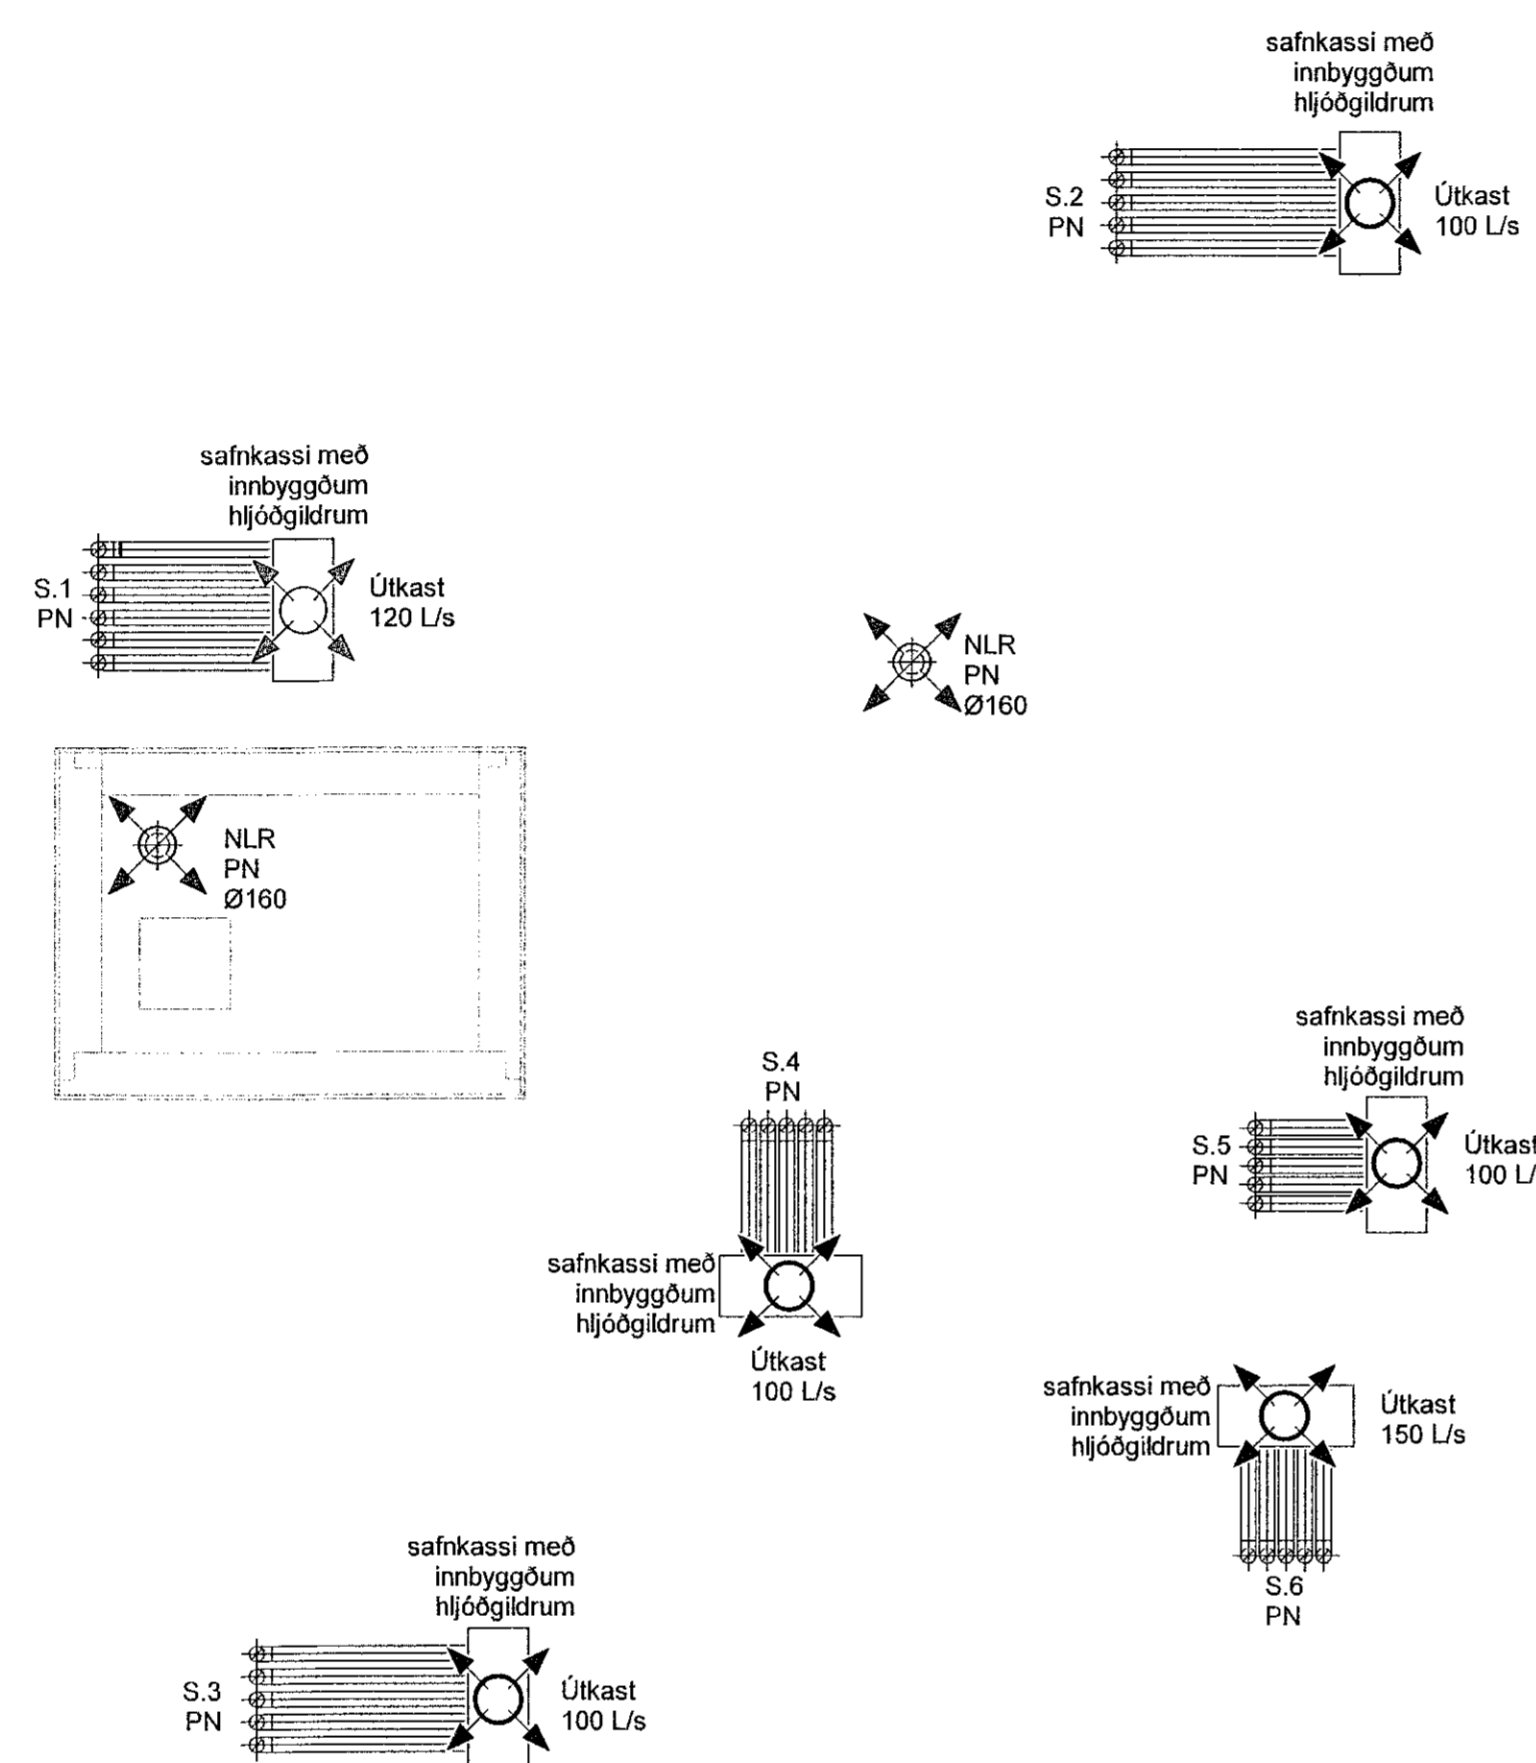

Lykilmynd

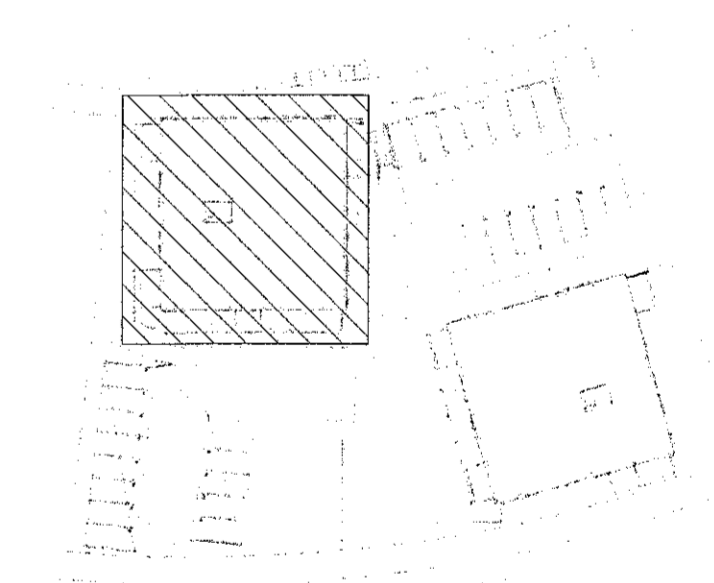


VERKFRÆÐISTOFA

NNE VERKFRÆÐISTOFA ehf
 Hazdamáni 6 - 201 Kópavogur Ísland
 Sí. 899-3077 / 899-3577
 KL 460421-0470. me@nne.is www.nne.is

HRINGHAMAR 35-37
 221 HAFNARFJÖRÐUR

SÉRUPPRÁTTUR - PÍPULAGNIR
 LOFTRÆSTING - GRUNNMÝND ÞAK - HÖS 37

Hönnun:	NG	Verknúmer:	22005
Teiknað:	NG	Mælikvæði:	1:50
Yfirarið:	ALM	Dagsetning:	29.08.2022
Samþykkt:		Teikn.nr.:	P4-61
Hákon Örn Ómarsson Kl. 300577-3189		Útgáfa:	1
Áritun hönnunarstjóra:			
Óri Árnason Kl.080864-5749			
Útgáfa / Dagsetning aðalþröppstíða:	0		

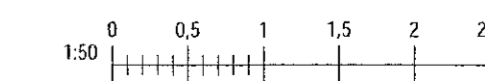

Þek: 08/17/22

Skr: 08/06/2022 11:53:03

Copyright © NNE Verkfræðistofa ehf. Hönnuð af Örn Ómarsson. Eftirlit af Örn Ómarsson. Eftirlit af Örn Ómarsson.