



Samþykkt þann
04. okt. 2022
Byggingafulltrúinn í Hafnarfirði


Útg.	Dags.	Lýsing	Nafn
1	29.08.2022	FRUMÚTGÁFA	HOÓ

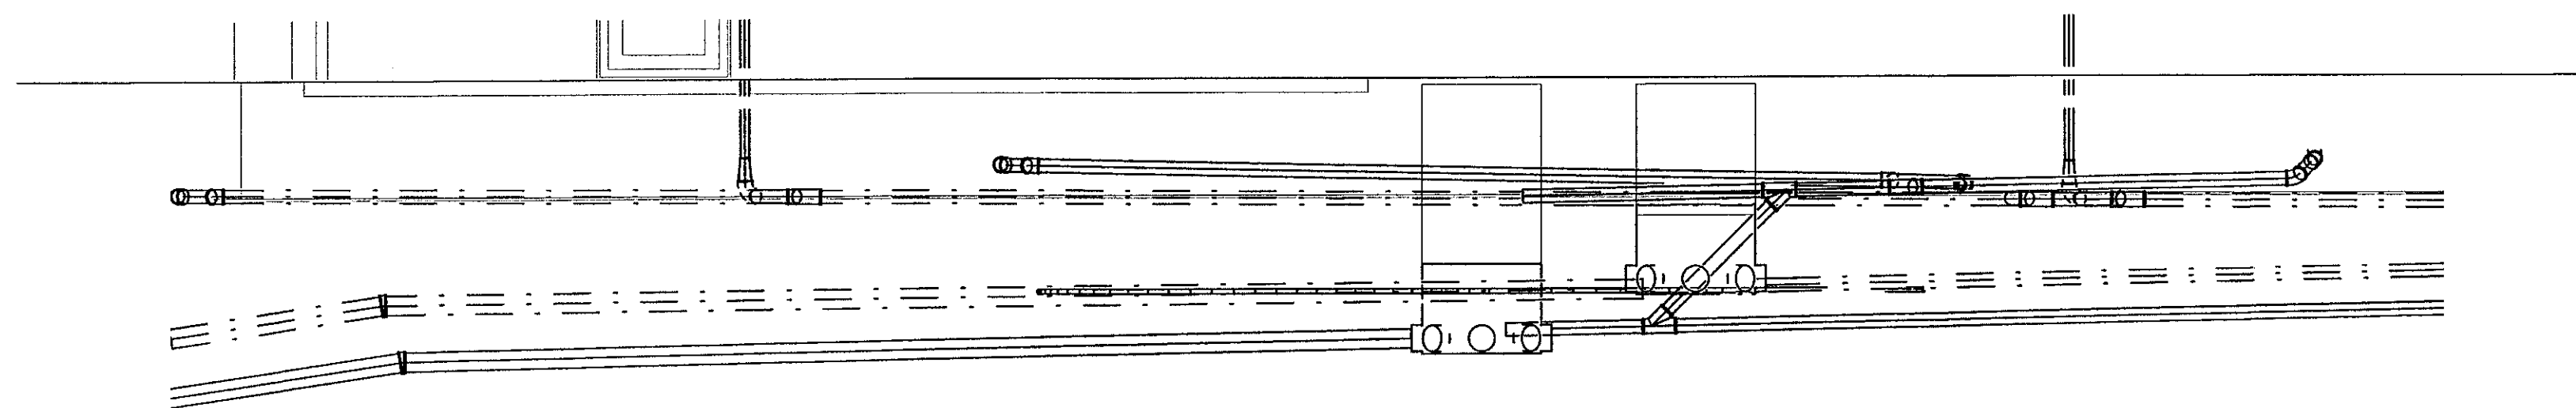

SNID 1

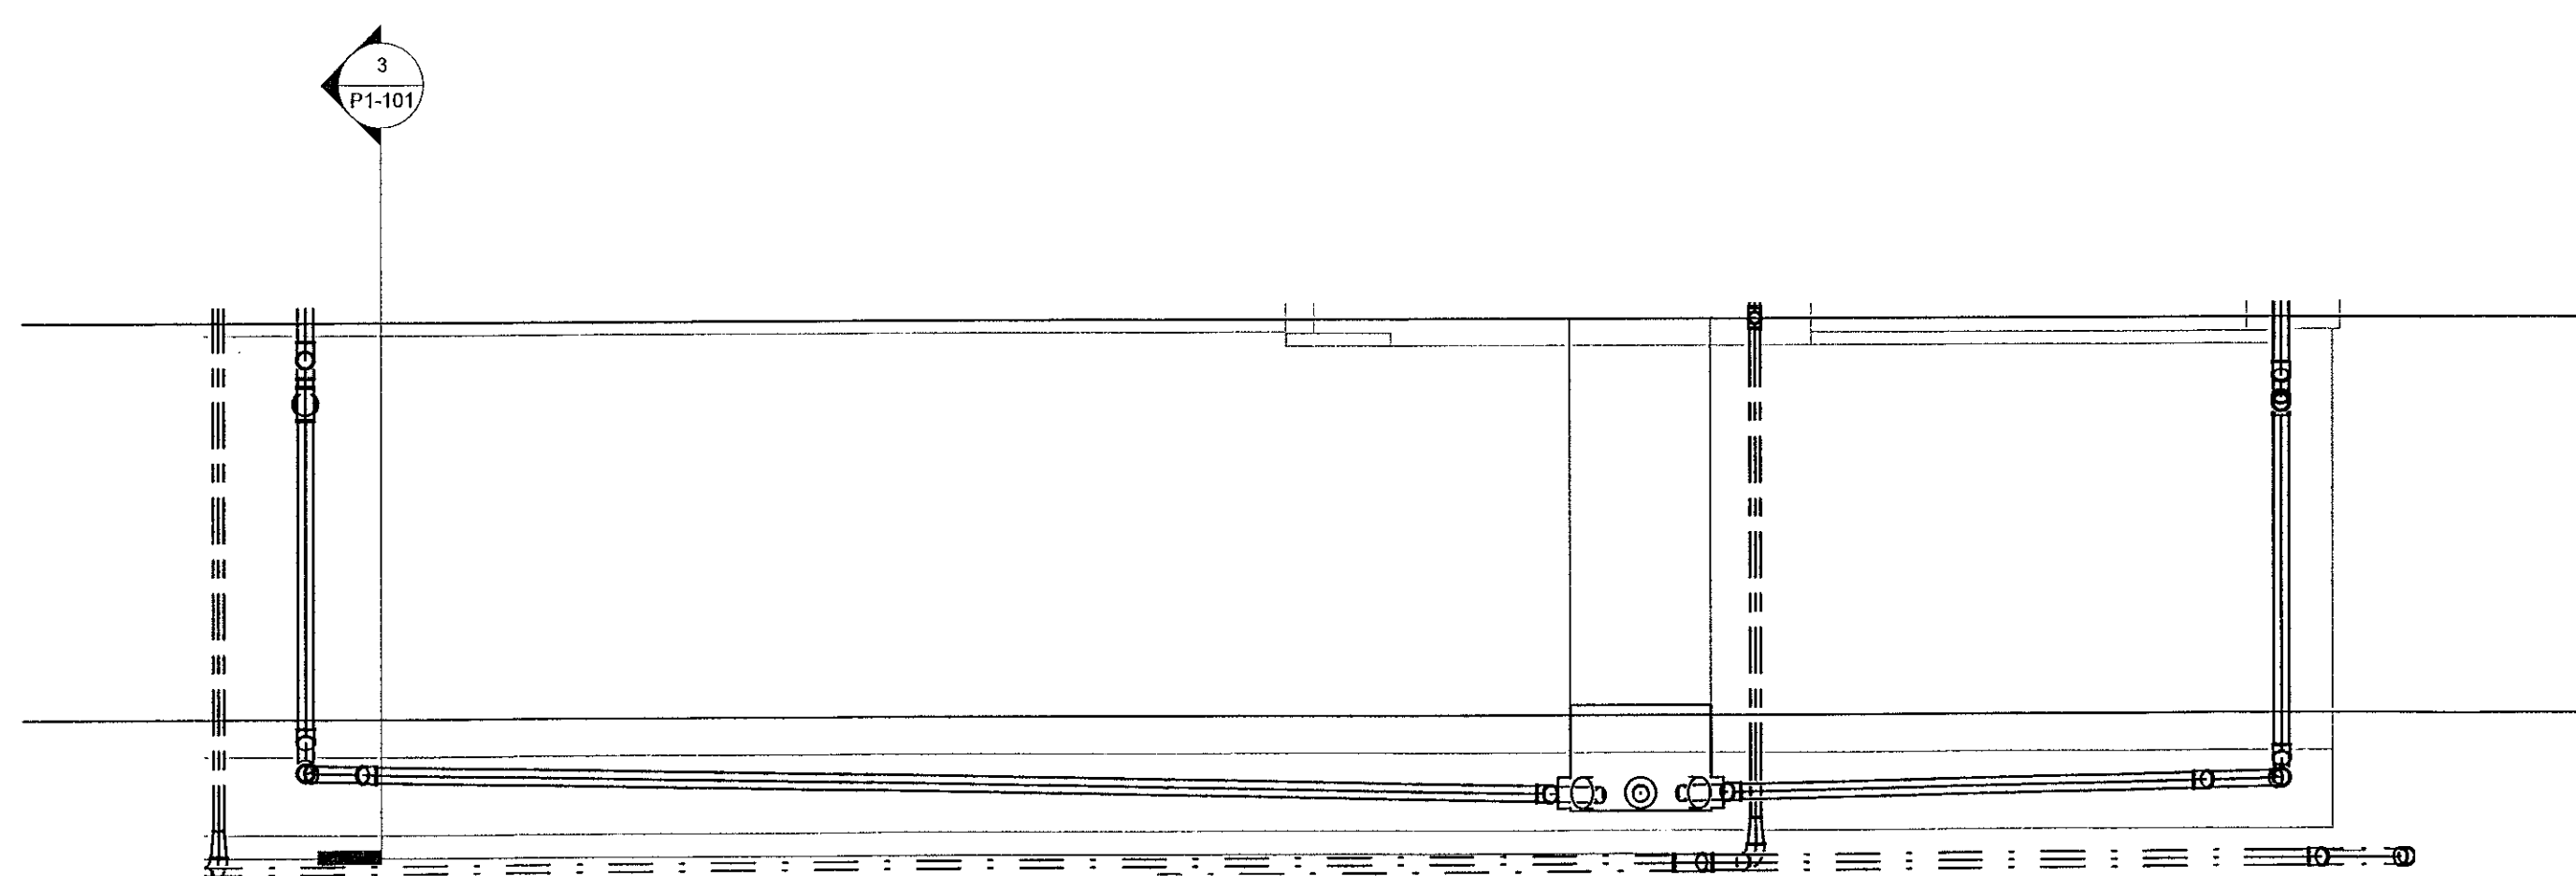

SNID 2

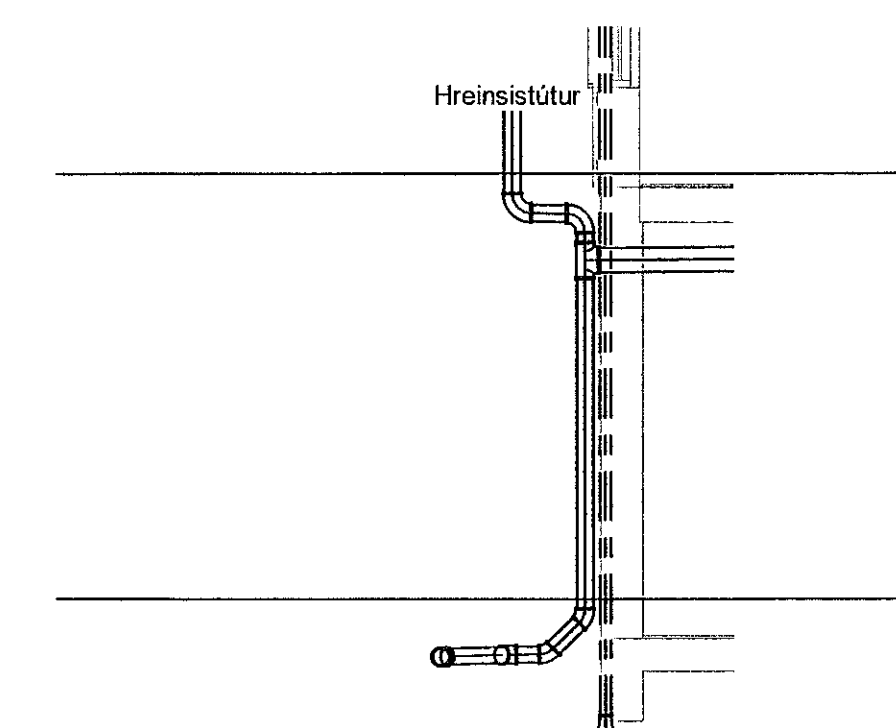

SNID 3


VERKFRÆÐISTOFA

NNE VERKFRÆÐISTOFA ehf
Hæðarsíð 6 - 201 Kópavogur Ísland
s. 898-3077 / 899-3577
Kl. 460421-0470. nne@nne.is www.nne.is

HRINGHAMAR 35-37
221 HAFNARFJÖRÐUR

SERUÞPDRÁTTUR - PÍPULAGNIR
SNID

Hönnun:	NG	Verknúmer:	22005
Teiknað:	NG	Mælikvarði:	1:50
Yfirarið:	ALM	Dagsetning:	29.08.2022
Samþykkt:		Teikn.nr.:	P1-101
Hákon Órn Ómarsson Kl. 300577-3189		Útgáfa:	1
Áritun hönnunarstjóra Óri Árnason Kl.080864-5749		Útgáfa / Dagsetning aðskýpðraða:	0

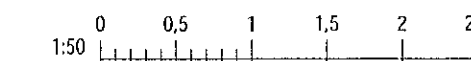

Skv: 06/08/2022 12:03:29

Skv: MVA/R22/2005 - Hringhamar 28802 DESIGN02 P - PÍPULAGNIR/Fræðingur/Hringhamar_Fræðingur

Copyright © NNE Verkefnaeðistofa ehf. - Hönnuð og skilur eru almannaréttur. - Framtíðin er það skilgátt smíðanna