




Útg.	Dags.	Lýsing	Nafn
1	29.08.2022	FRUMÚTGÁFA	HÖÖ

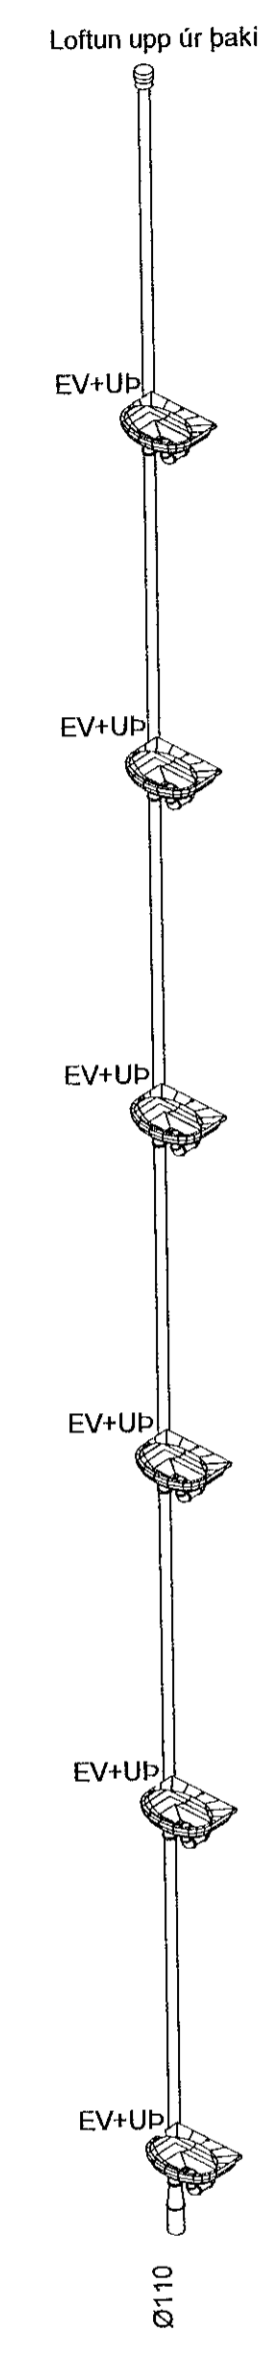


FS.1-FS.3

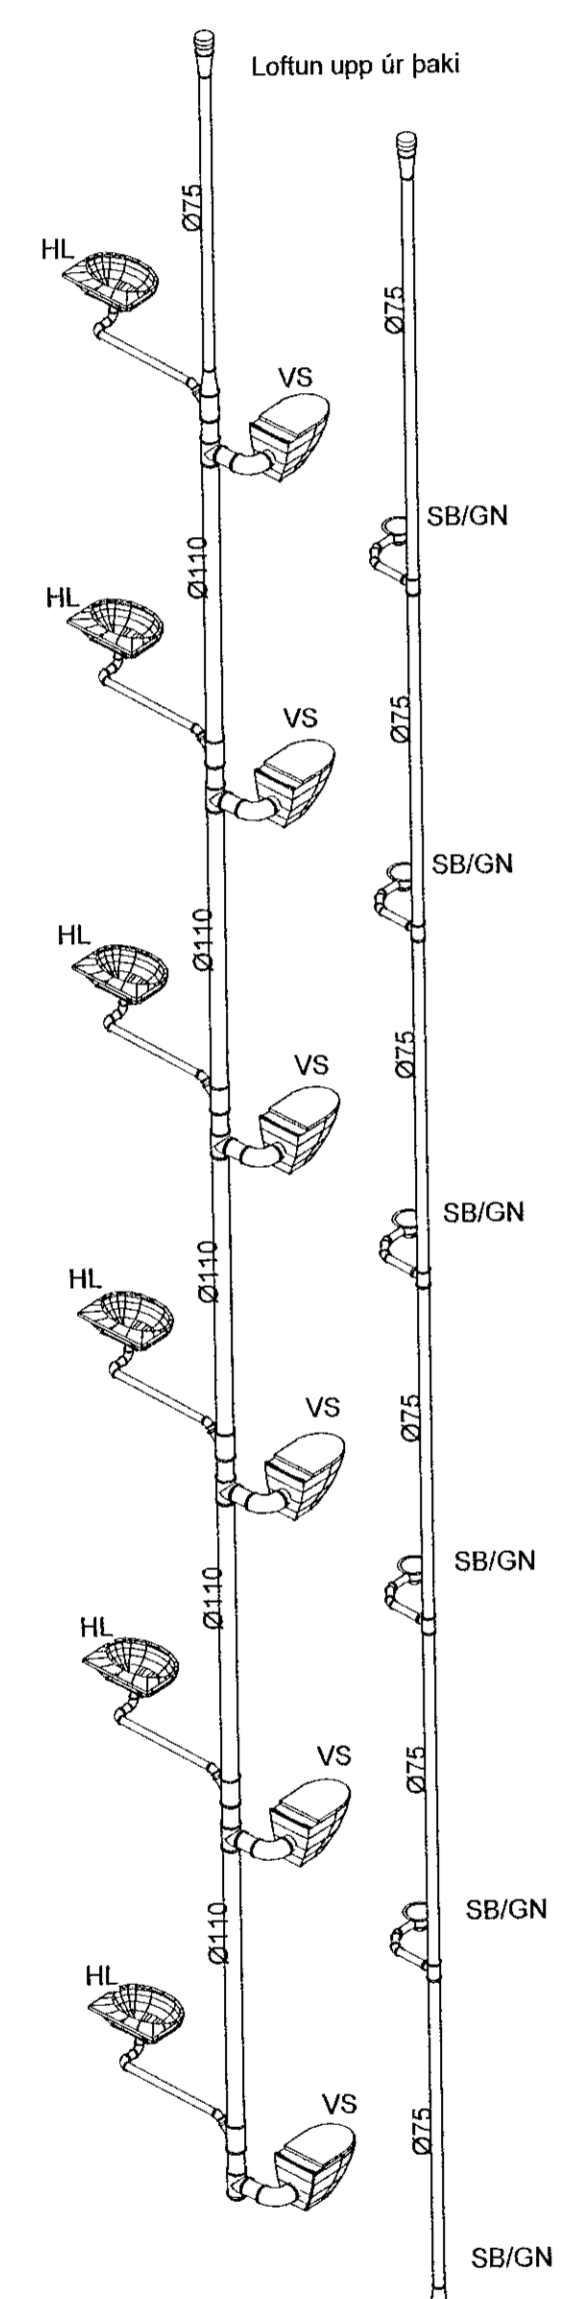


FS.4

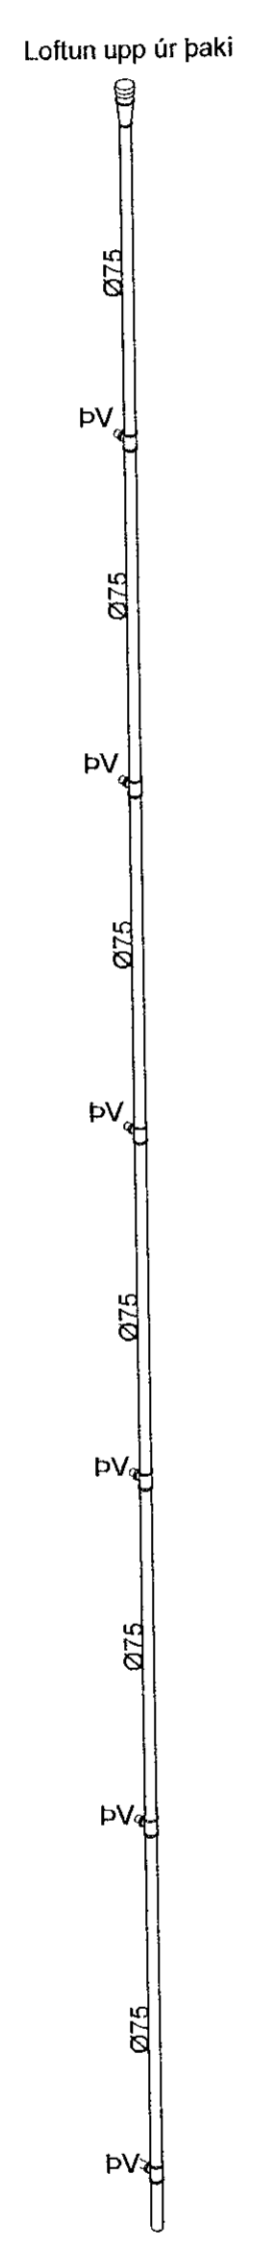


FS.5

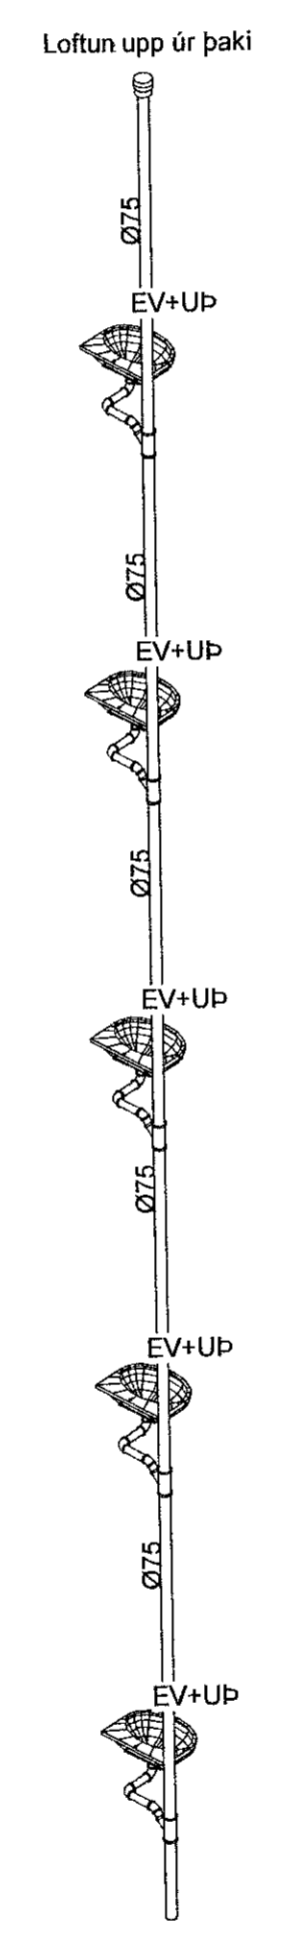

FS.6-FS.8

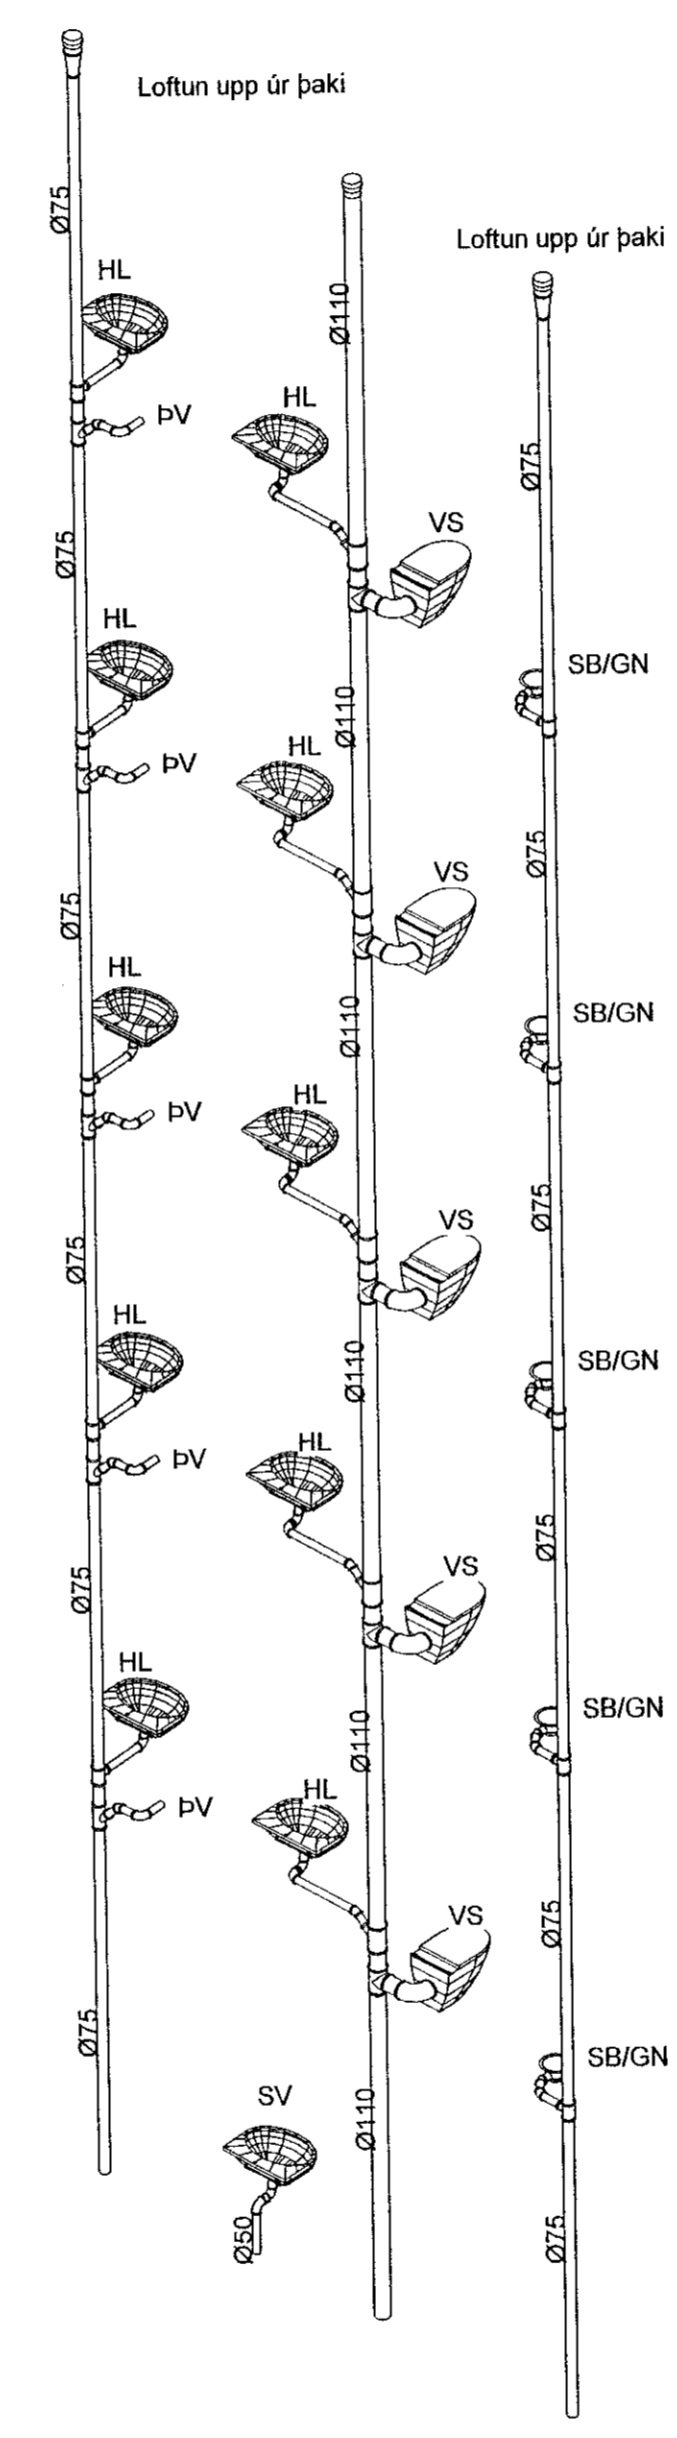

FS.9-FS.10

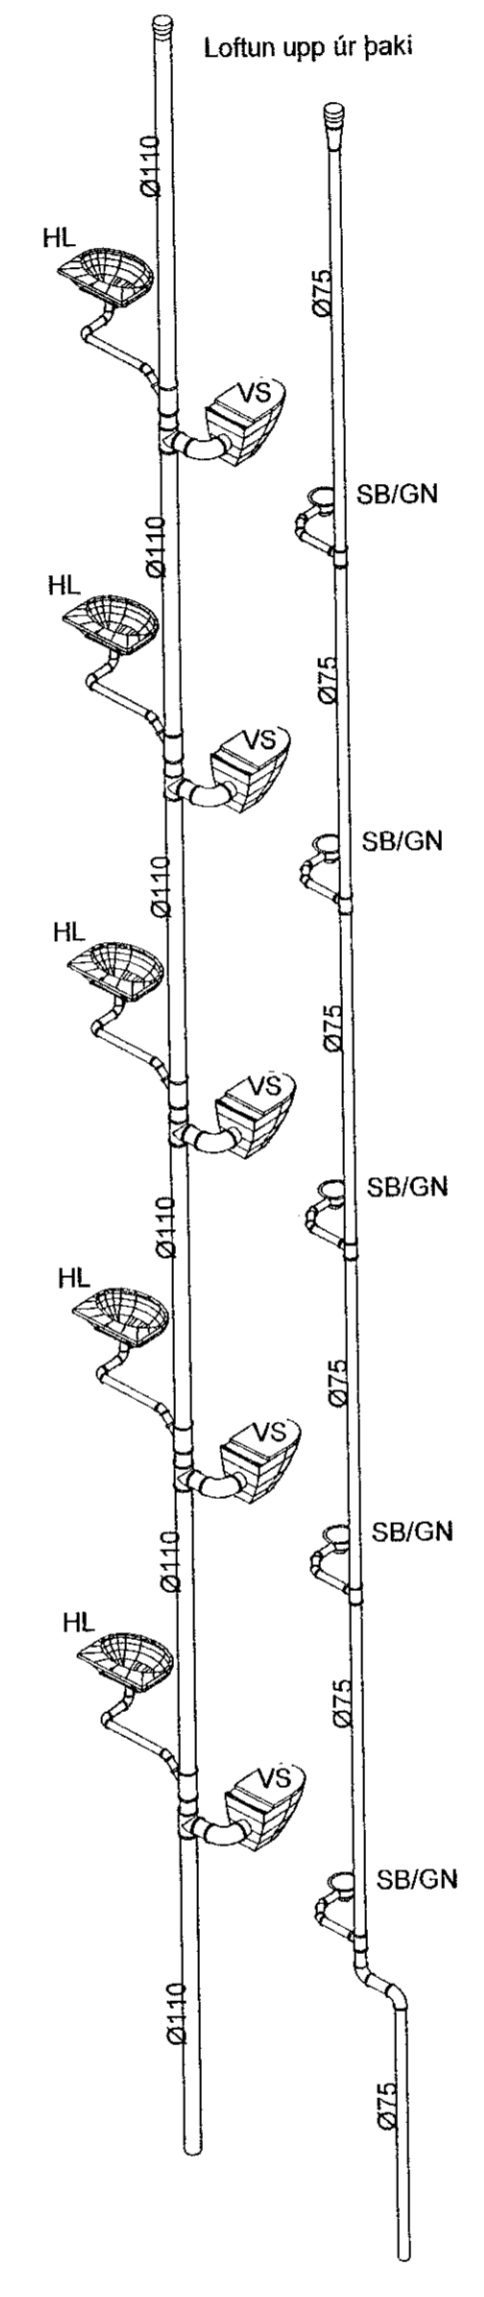

FS.11

NNE VERKFRÆÐISTOFA

NNE VERKFRÆÐISTOFA ehf
 Heðmansíð 6 - 201 Kópavogur Ísland
 s. 899-3077 / 899-3577
 Kl. 400421-0470. nne@nne.is www.nne.is

HRINGHAMAR 35-37
 221 HAFNARFJORDUR

SERUPPDRÁTTUR - PÍPULAGNIR
 RÚMMYNDIR - HÚS 37

Hönnun:	NG	Verkúmer:	22005
Teiknað:	NG	Mælikvarði:	1:50
Yfirfarið:	ALM	Dagsetning:	29.08.2022
Samþykkt:		Teikn.nr.:	P1-102
Hákon Óni Ómarsson Kl. 300577-3189		Útgáfa:	1
Áritun hönnunarstjóra: Órri Árnason Kl.080804-5749		Útgáfa / Dagsetning aðalútgáfa:	0

