



Útg.	Dags.	Lýsing	Nafn
1	29.08.2022	FRUMTILGÁFA	HÖÖ

Loftun upp úr þaki

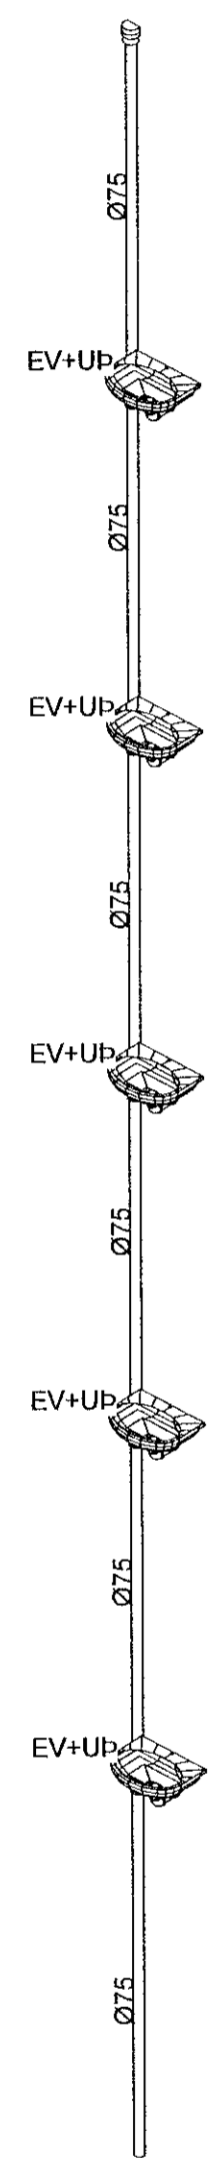


FS.12

Loftun upp úr þaki

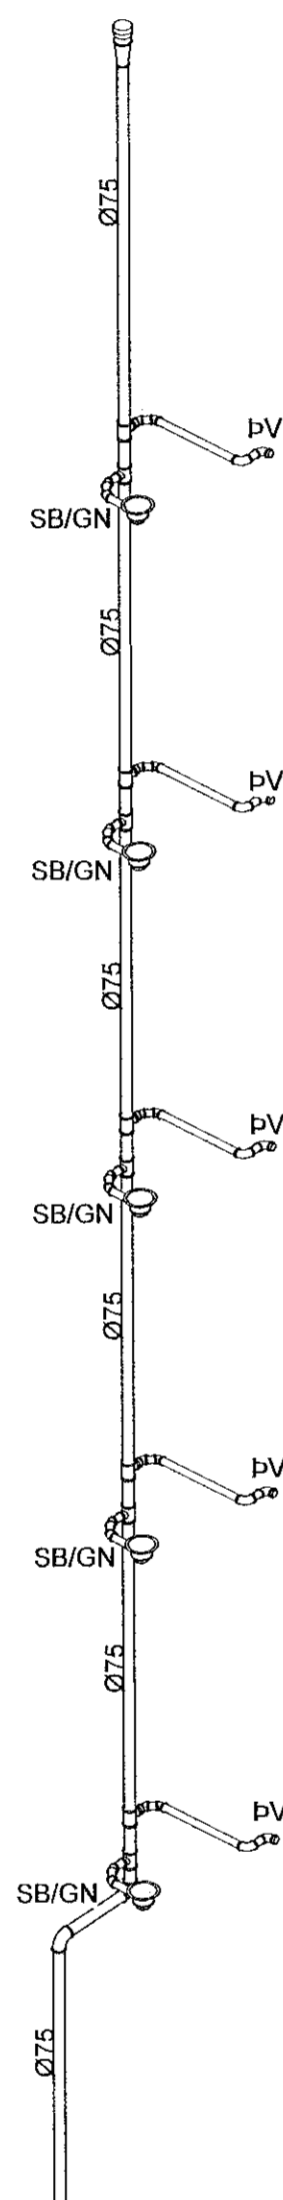


FS.13

Loftun upp úr þaki

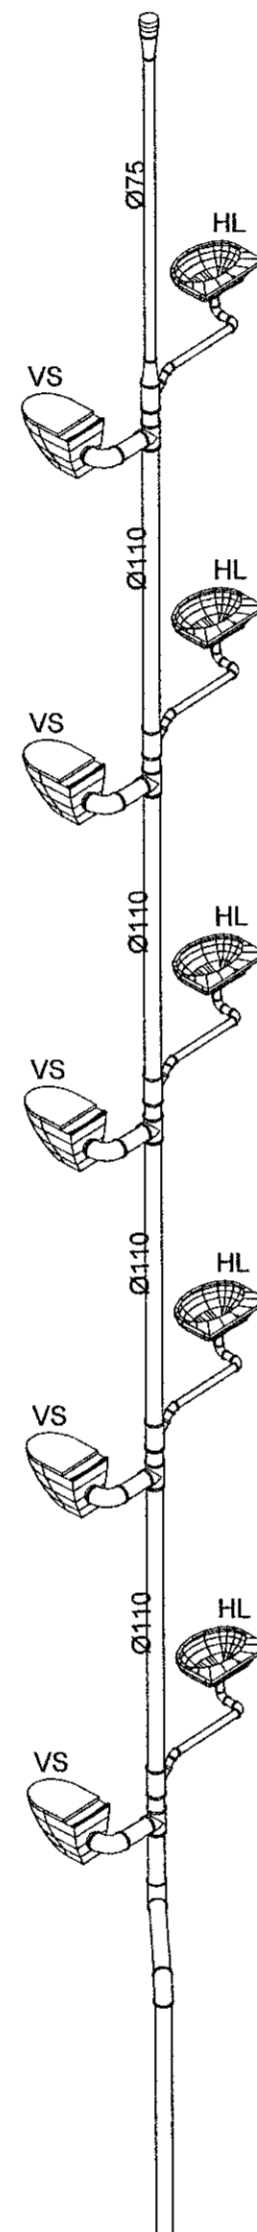


FS.14

Loftun upp úr þaki

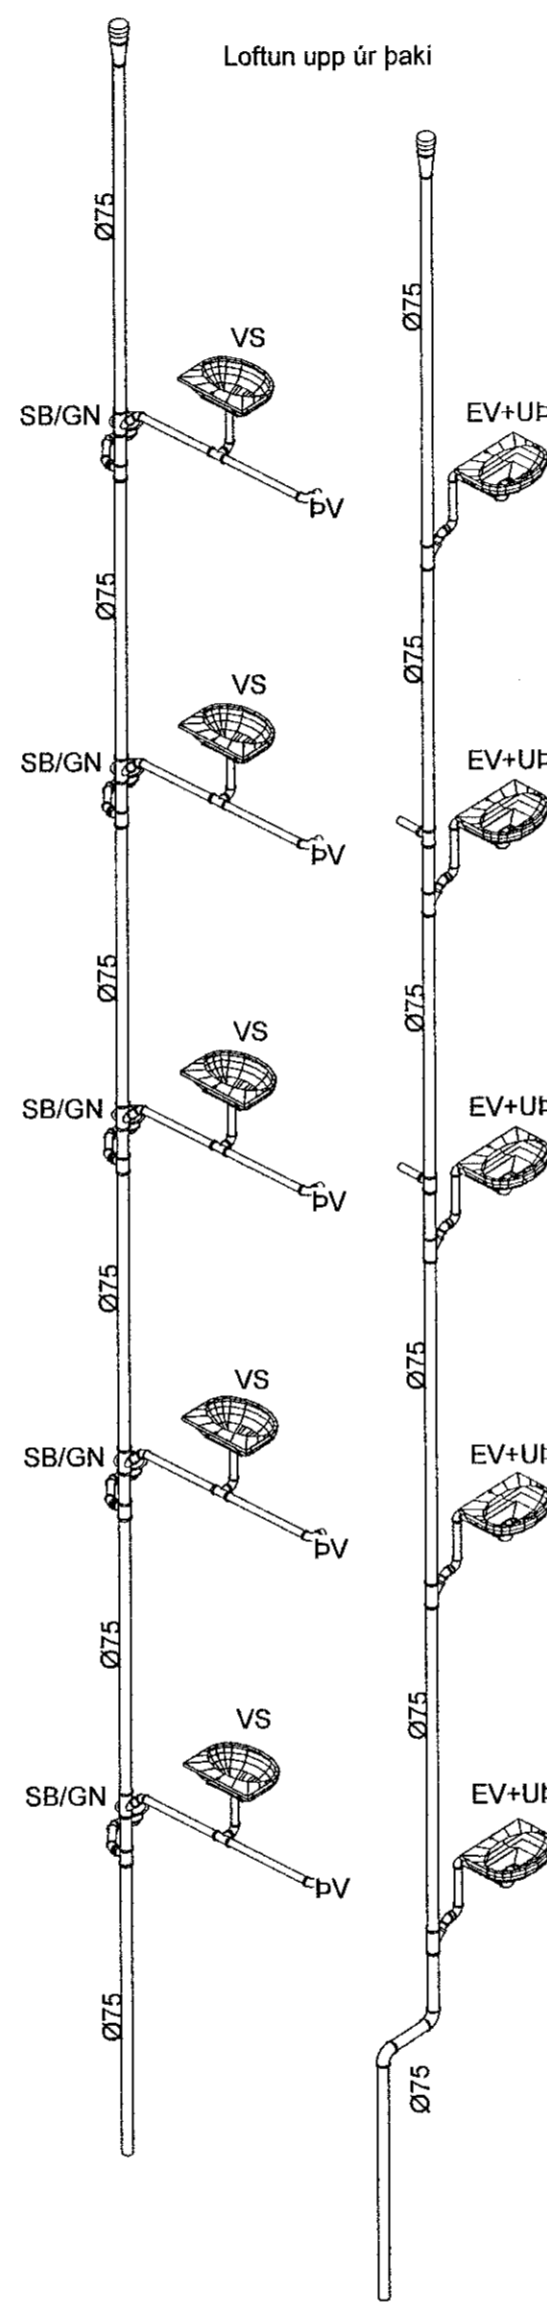


FS.15-FS.16

Loftun upp úr þaki

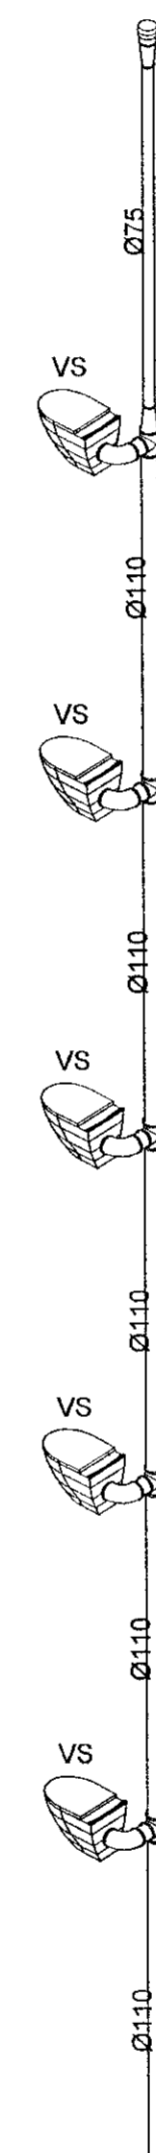

FS.17

Loftun upp úr þaki

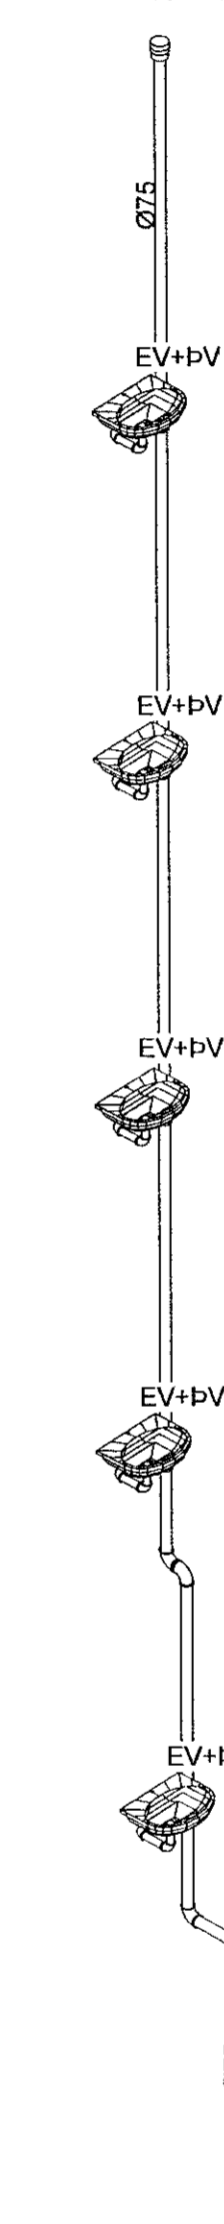

FS.18

VERKFRÆÐISTOFA

NNE VERKFRÆÐISTOFA ehf
Hæðandi 6 - 201 Kópavogur Ísland
s. 899-3077 / 899-3577
Kl. 460421-0470. nne@nne.is www.nne.is

HRINGHAMAR 35-37
221 HAFNARFJÖRDUR

SERUPPDRAËTTUR - PÍPULAGNIR
RÚMMYNDIR - HÚS 37

Hönnun:	NG	Verknúmer:	22005
Teiknað:	NG	Mælikvarði:	1:50
Yfirfarið:	ALM	Dagsetning:	29.08.2022
Samþykkt:	Hákon Óttómarsson Kl. 300577-3189	Teikn.nr.:	P1-103
Áritun hönnunarsjóra:	Óttó Arnarsson KL080864-5749	Útgáfa:	1
Útgáfa / Dagsetning útskýringarblaða:	0		

