



Samþykkt þann  
04. okt. 2022  
Byggingafrullrúnn í Hafnarfirði


Útg.	Dags.	Lýsing	Nafn
1	29.08.2022	FRUMTILGÁFA	HOO

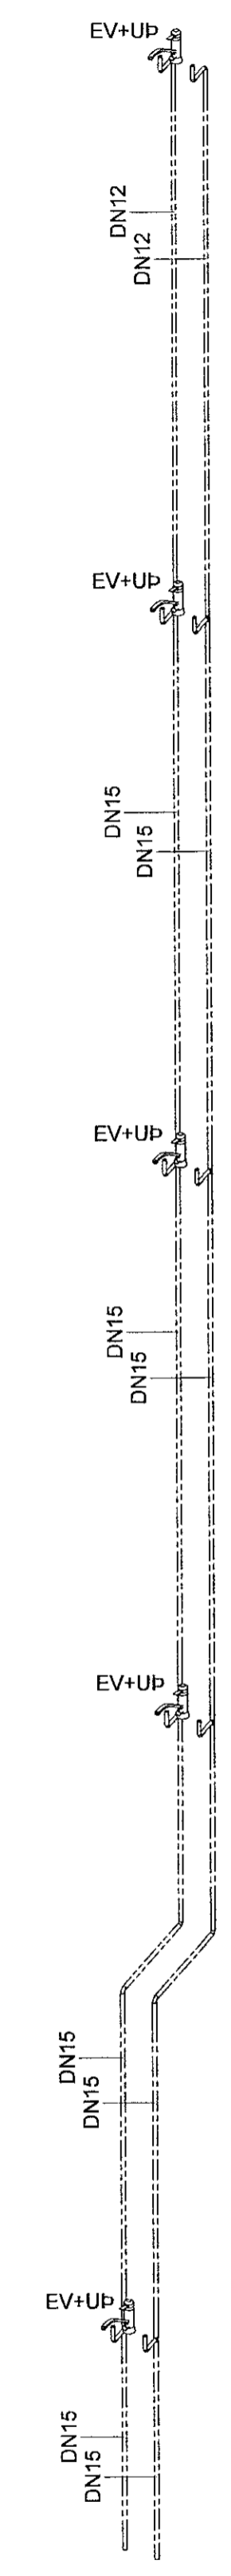


S.16

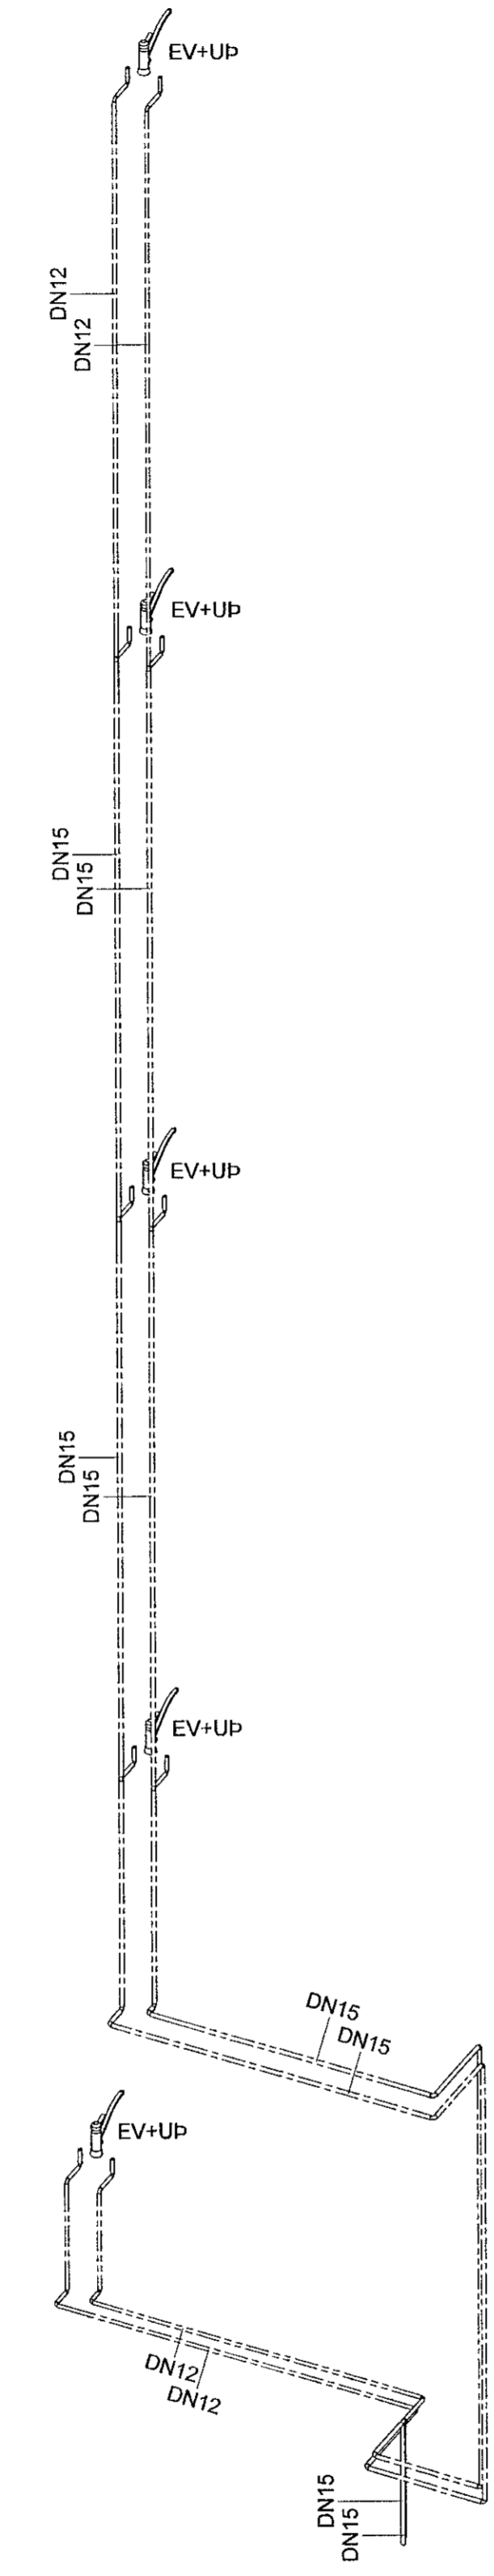

S.17

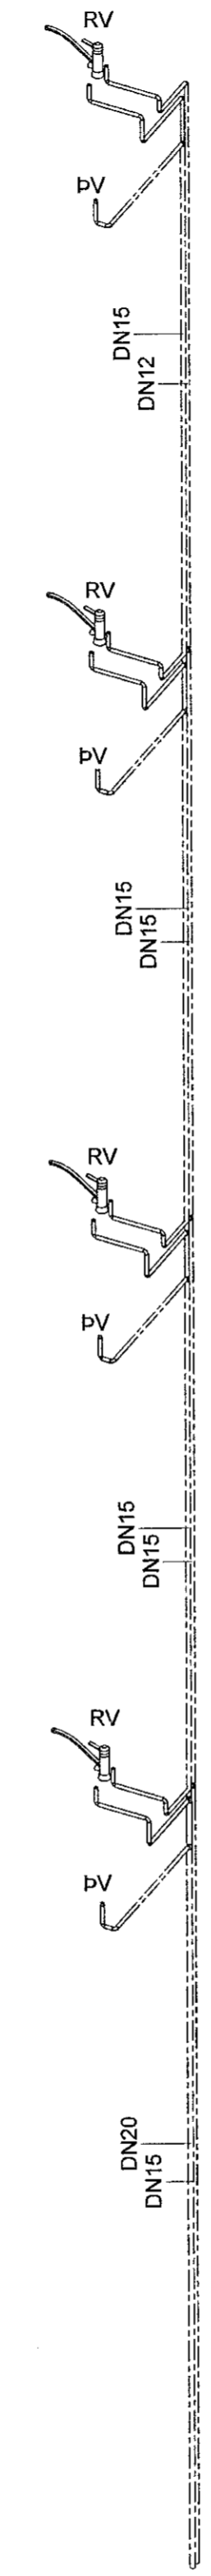

S.18

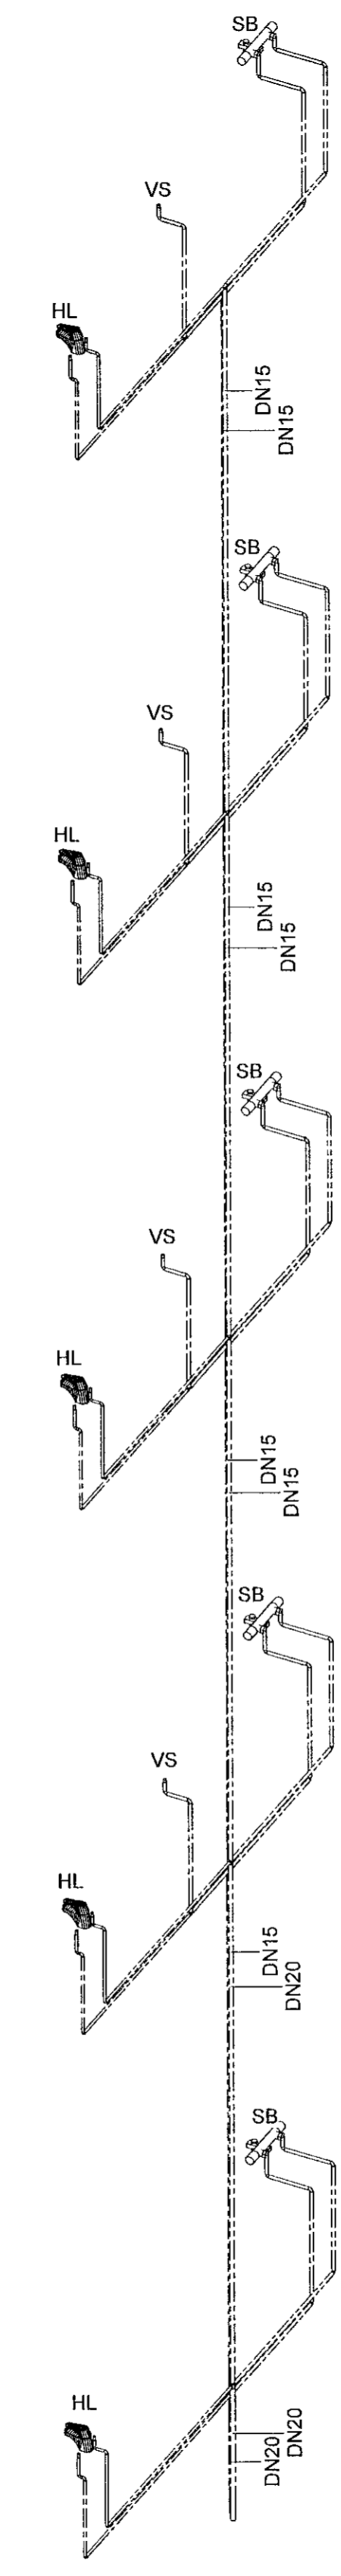

S.19



S.20

**VERKFRÆDISTOFA**

NNE VERKFRÆDISTOFA ehf  
Hæðunskali 6-201 Kópavogur Ísland  
s. 609-3077 / 609-3577  
Kt. 460421-0470. nne@nne.is www.nne.is


**HRINGHAMAR 35-37**  
221 HAFNARFJORDUR  
SERUÞPDRÁTTUR - PÍPULAGNIR  
RUMMYNDIR - HRINGHAMAR 35

Hönnun:	NG	Verknúmer:	22005
Teiknað:	NG	Mælikvarði:	1:50
Yfirfarið:	SJ	Dagsetning:	29.08.2022

Samþykkt:  
Hákon Óni Ómarsson  
Kt. 300577-3189

Áritun hönnunarstjóra:  
Órri Arnason  
Kt.080864-5749

Útgáfa:  
1

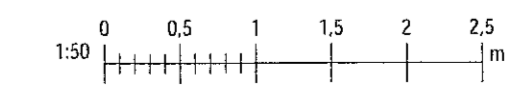

Skid: 05/08/2022 11:13:16

Skid: MUVR2222005 - Hringhamar 28802 DESIGN02 P - PÍPULAGNIR Hringhamar 35-37\_Heylarsleut

Copyright © NNE Verkefni ehf. - Hringhamar 35-37. All rights reserved. - Framtíðin er í höndum okkar.