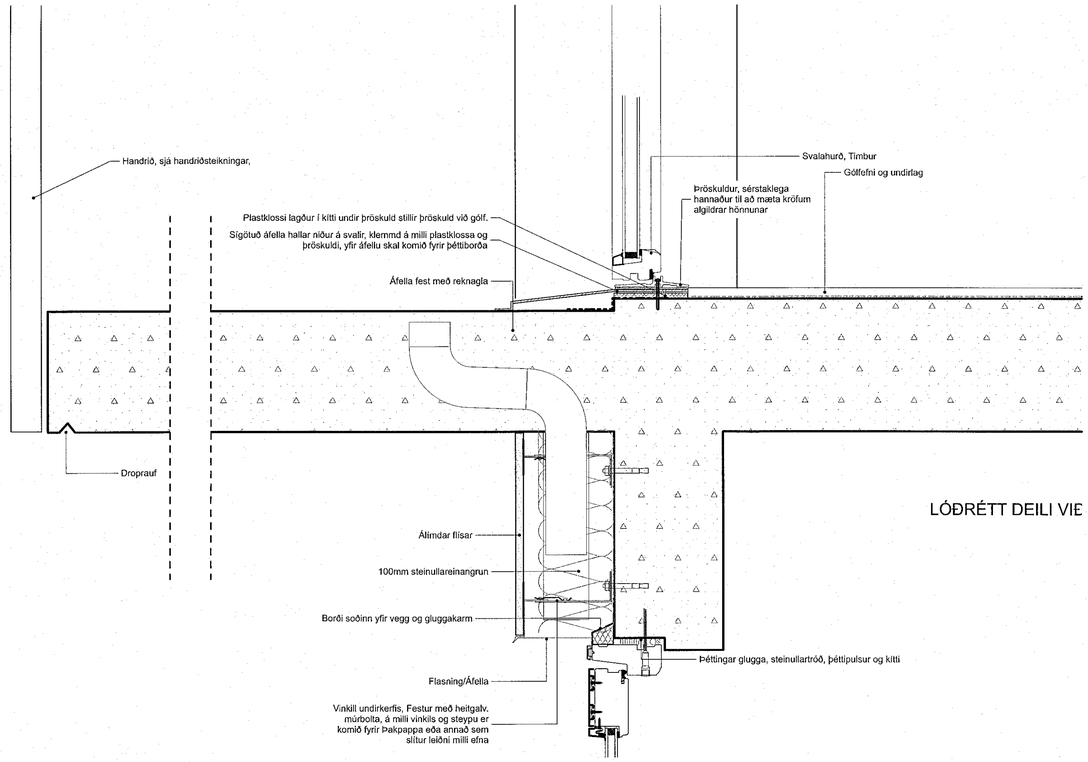

LÓÐRÉTT DEILI VIÐ

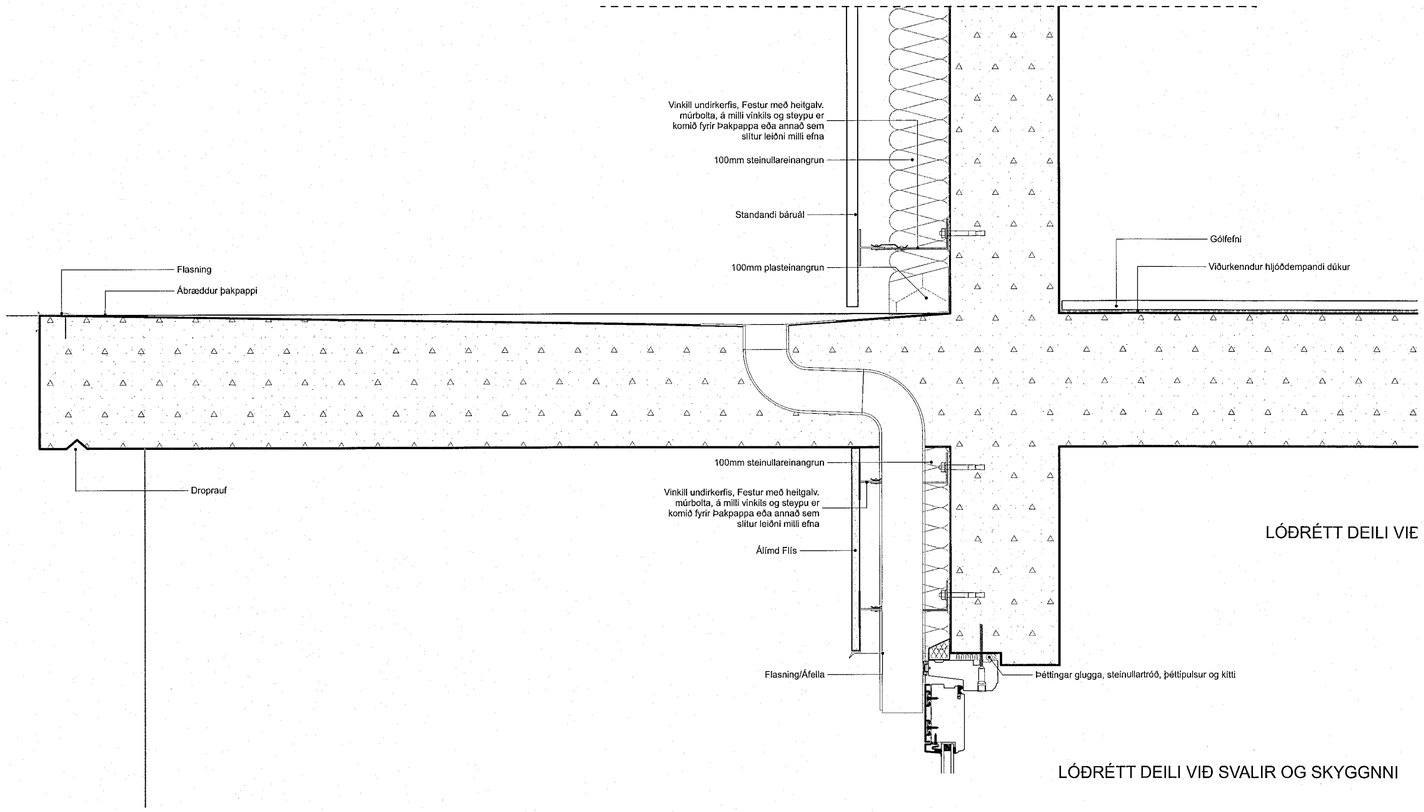

LÓÐRÉTT DEILI VIÐ

LÓÐRÉTT DEILI VIÐ SVALIR OG SKYGGNNI

Samþykkt þann
04. OKT. 2022
Byggingarfulltrúinn í Hafnarfirði

Verkheiti: Hringhamar 35 og 37

Deili 1:5, 1:10

Teikning:	Lóðrétt deili við svalir og skyggni		
Verkkaupi:	Dverghamar ehf		
Arkitekt:	Orri Árnason kt. 080864-5749		
Hönnunarstjóri:	Orri Árnason kt. 080864-5749		
Teiknað af:	oá	Dags:	28.09.2022
Yfirfarið af:	oá	Kvarði:	1:5
		Stærð:	A1
		Fjöldi teikn.:	2

ZEPPELIN ARKITEKTAR

5.1.2

Zeppelin ehf. 621097-2109 - www.zeppelin.is - sími 5533640 - zeppelin@zeppelin.is