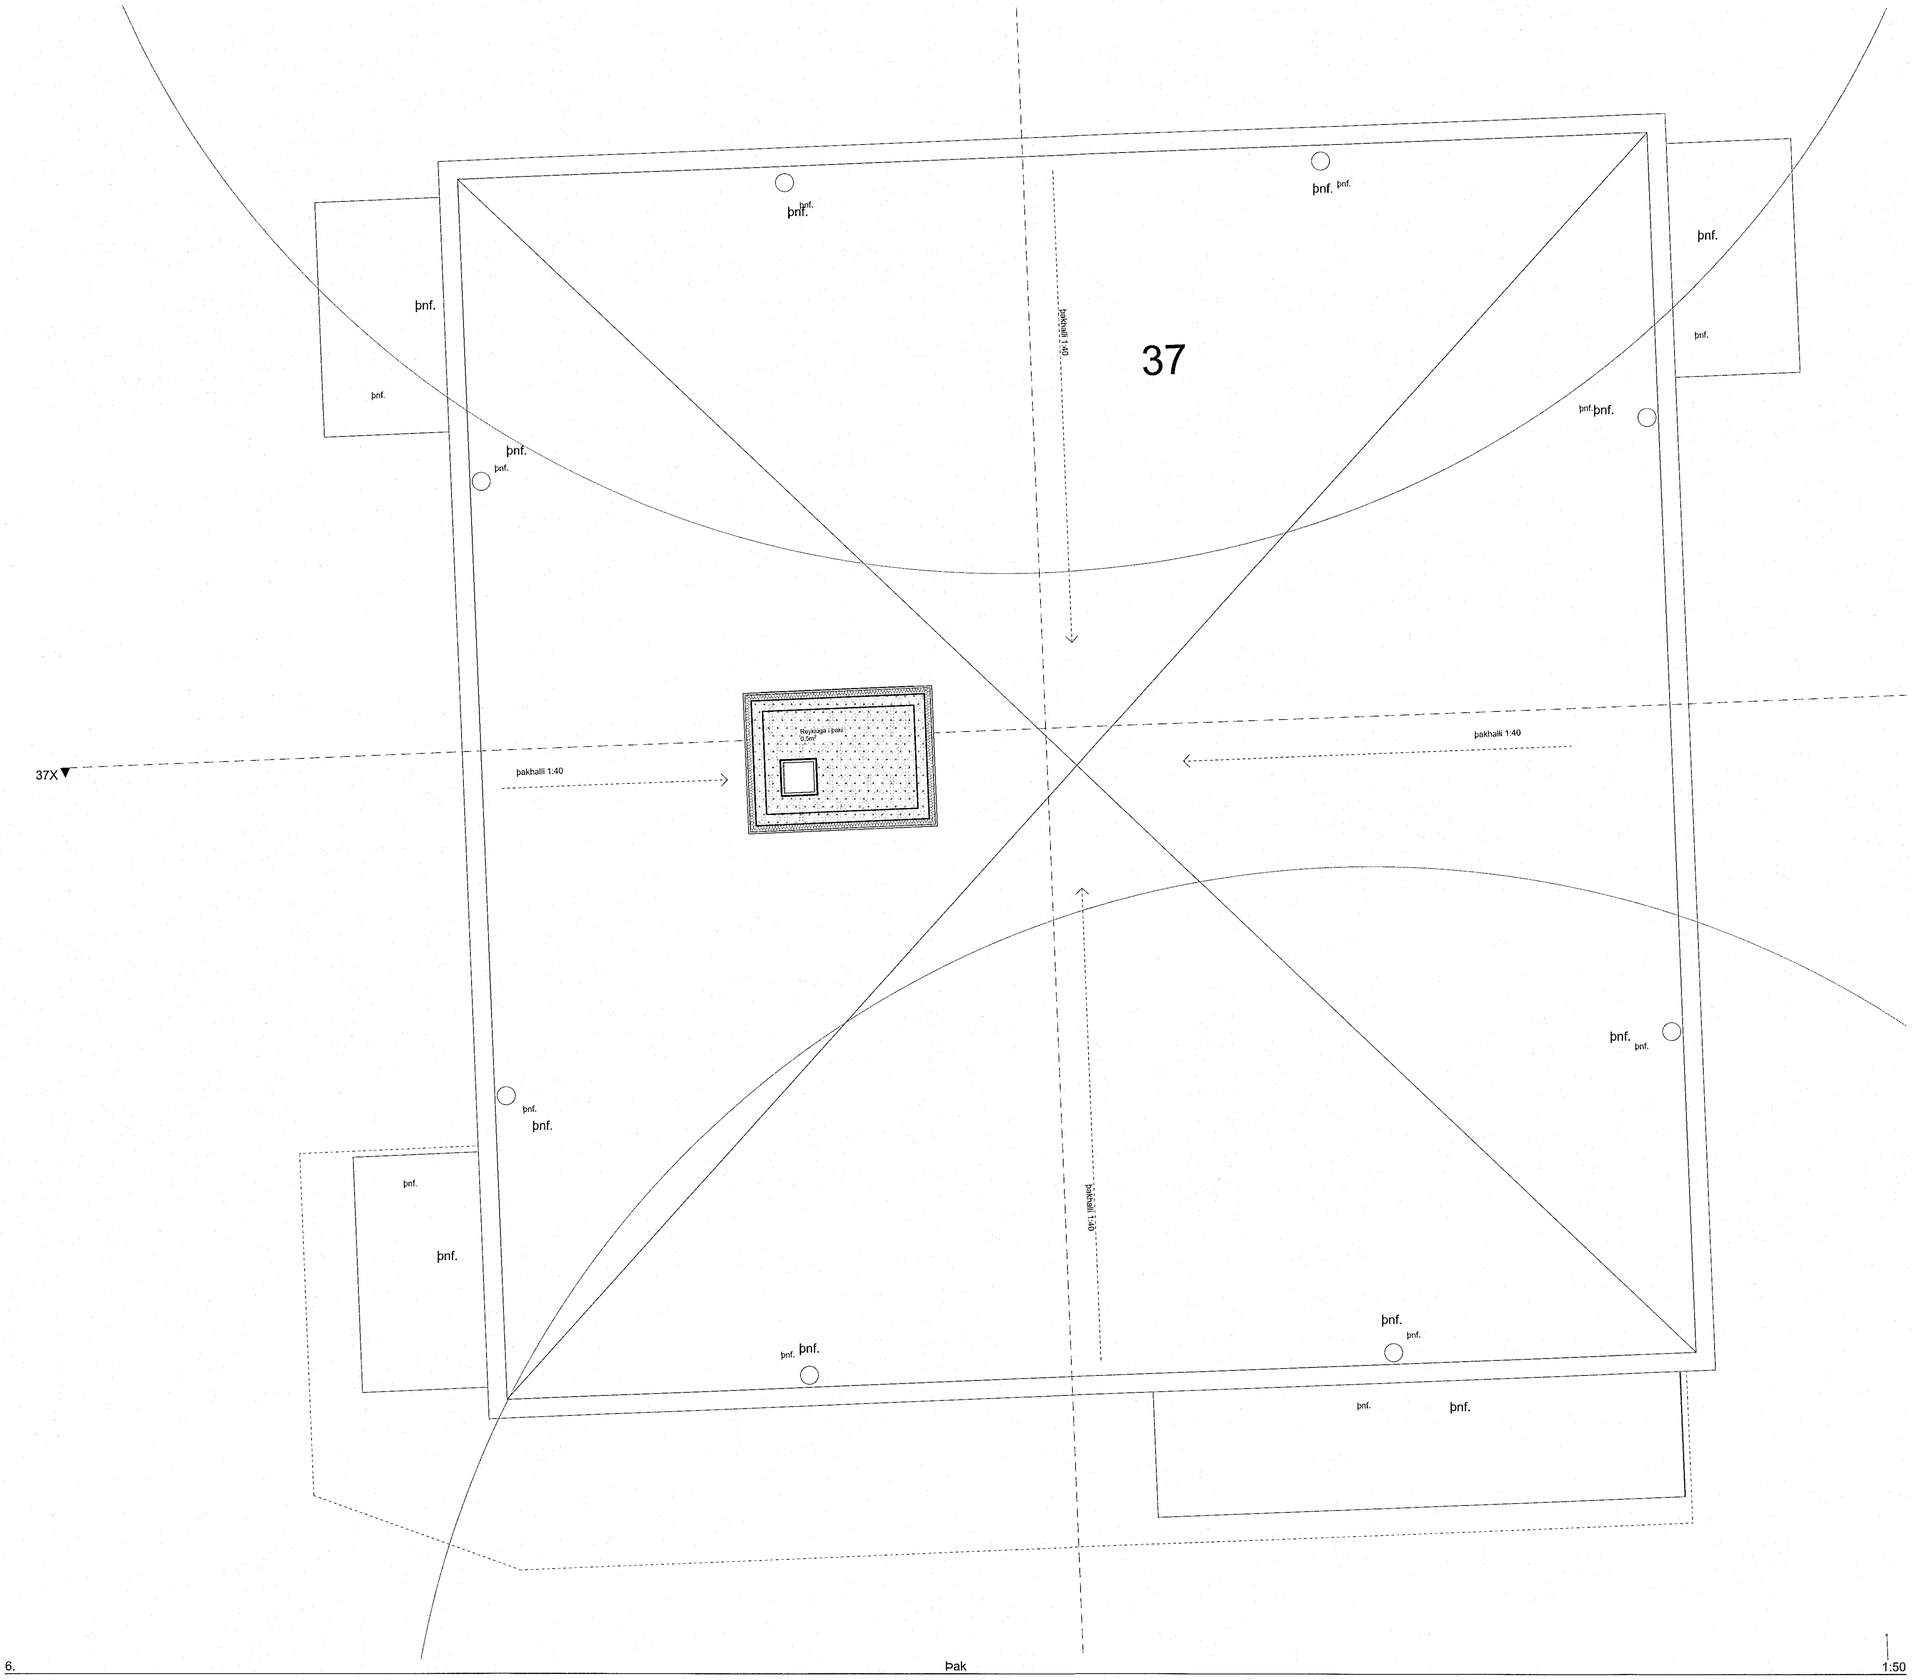

Samþykkt þann
04. OKT. 2022
Byggingarfulltrúinn í Hafnarfirði

HELSTU TÁKN:

EI60	Brunamótstaða
-C	Sjálflokandi hurð
-S	Reykþétt hurð
	Stjórnstöð brunaviðvörunarkerfis
BO	Björgunarop
BO	Fellistigi við björgunarop
UT	Merktur útgangur
	Flóttaleið
	Reykskynjari
	Neyðarlýsing
	Brunaslanga
	Handslökkvitæki
	Tvíburatengi úðakerfis
	Stigleiðsla
	Hleðslustöð
	Reyklúga
	Gat í gólfi
	Gat í lofti
gn.	Gólfniðurfall
lr.	Loftræsing
nf.	Niðurfall
ROB	Rafdrifinn opnunarbúnaður

Verkheiti: Hringhamar 35 og 37
Verkteikningar 1:50

Teikning:	(37) Grunnmynd Þak
Verkkaupi:	Dverghamar ehf
Arkitekt:	Orri Árnason kt. 080864-5749
Hönnunarstjóri:	Orri Árnason kt. 080864-5749
Teiknað af:	oá
Yfirfarið af:	oá
Dags:	28.09.2022
Kvarði:	1:50
Stærð:	A1
Fjöldi teikn.:	10

ZEPPELIN ARKITEKTAR

3.1.10

Zeppelin ehf. 621097-2109 - www.zeppelin.is - sími 5533640 - zeppelin@zeppelin.is