


35A Snið 1:50

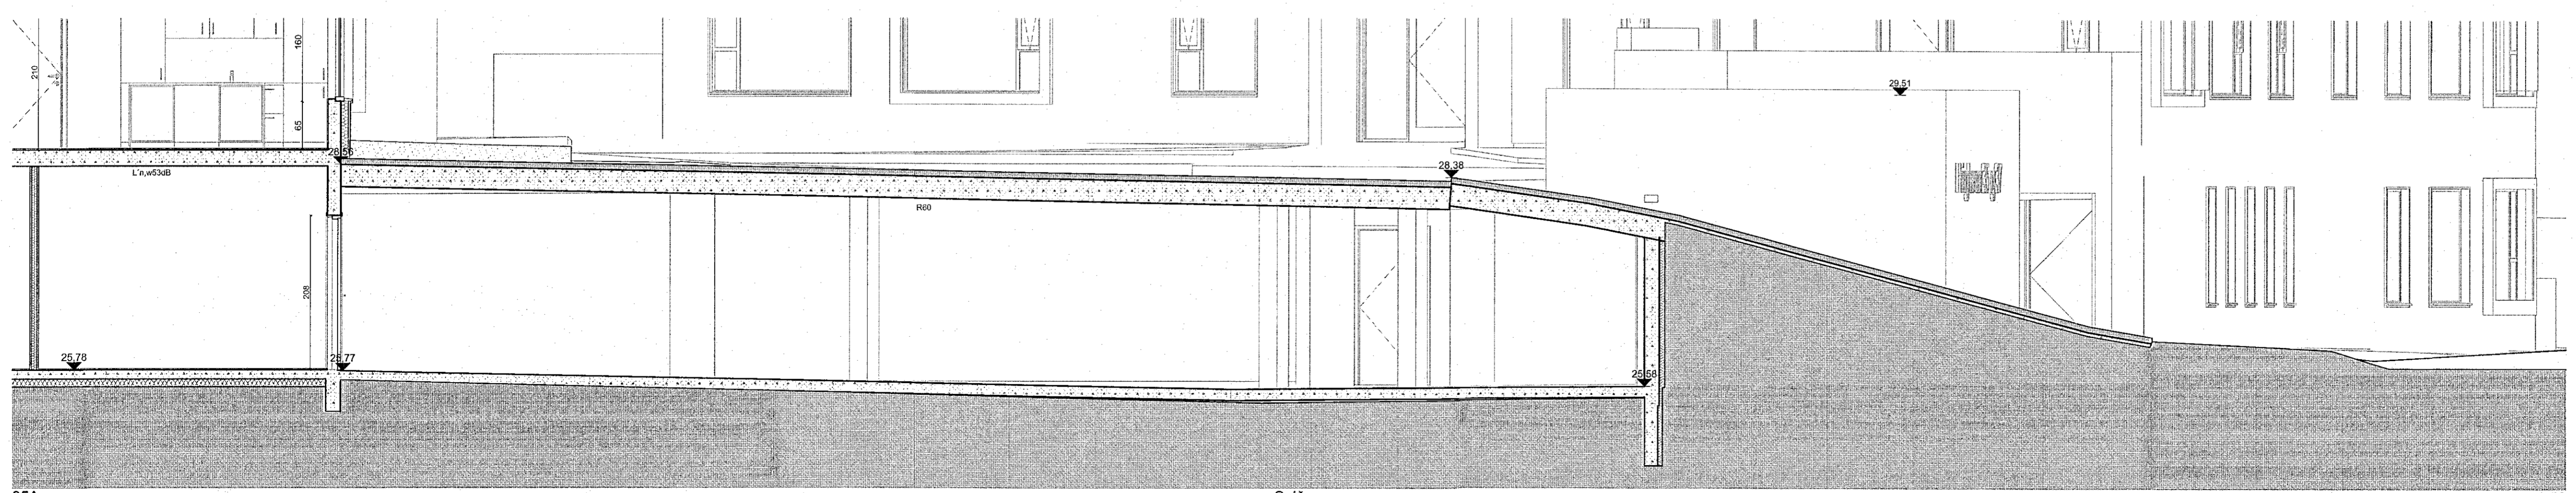

35A Snið 1:50

- HELSTU TÁKN:
- RE90 Brunastæða
  - C Sjálfkandi hurð
  - S Reykþött hurð
  - RE90 Sjálfstjóð brunavörðunarkerfis
  - BO Sjálfstjóð
  - BO Felstigi við björgunarp
  - Merktur útgangur
  - Fkottaleið
  - Reykrymsji
  - Reykþömsing
  - Brunastanga
  - Handstökkvitaski
  - Tvöburatengi úðakerfis
  - Stigleiðsla
  - Hæðslustöð
  - Reyklopa
  - Gat í gólf
  - Gat í loft
  - Gólfurufall
  - Loftþræsing
  - Niðurfall
  - Rafdrifinn opnunarbúnaður

Verkheiti: Hringhamar 35 og 37  
 Verkeiðningar 1:50  
 Teikning: (35) Snið AA  
 Verkeiðgjafi: Dvergarnar ehf.  
 Arkitekt: Otti Árnason kt. 080864-5749  
 Hönnunarráðgjafi: Otti Árnason kt. 080864-5749  
 Teiknað af: óá  
 Yfirfarið af: óá  
 Daga: 28.08.2022  
 Kvarði: 1:50  
 Stærð: A1  
 Fjöldi teikna: 11  
**ZEPPELIN**  
 ARKITEKTAR  
 3.1.11  
 Zeppelin ehf. 621097-2109 - www.zeppelin.is - sími 5533640 - zeppelin@zeppelin.is