


37X Snið 1:50

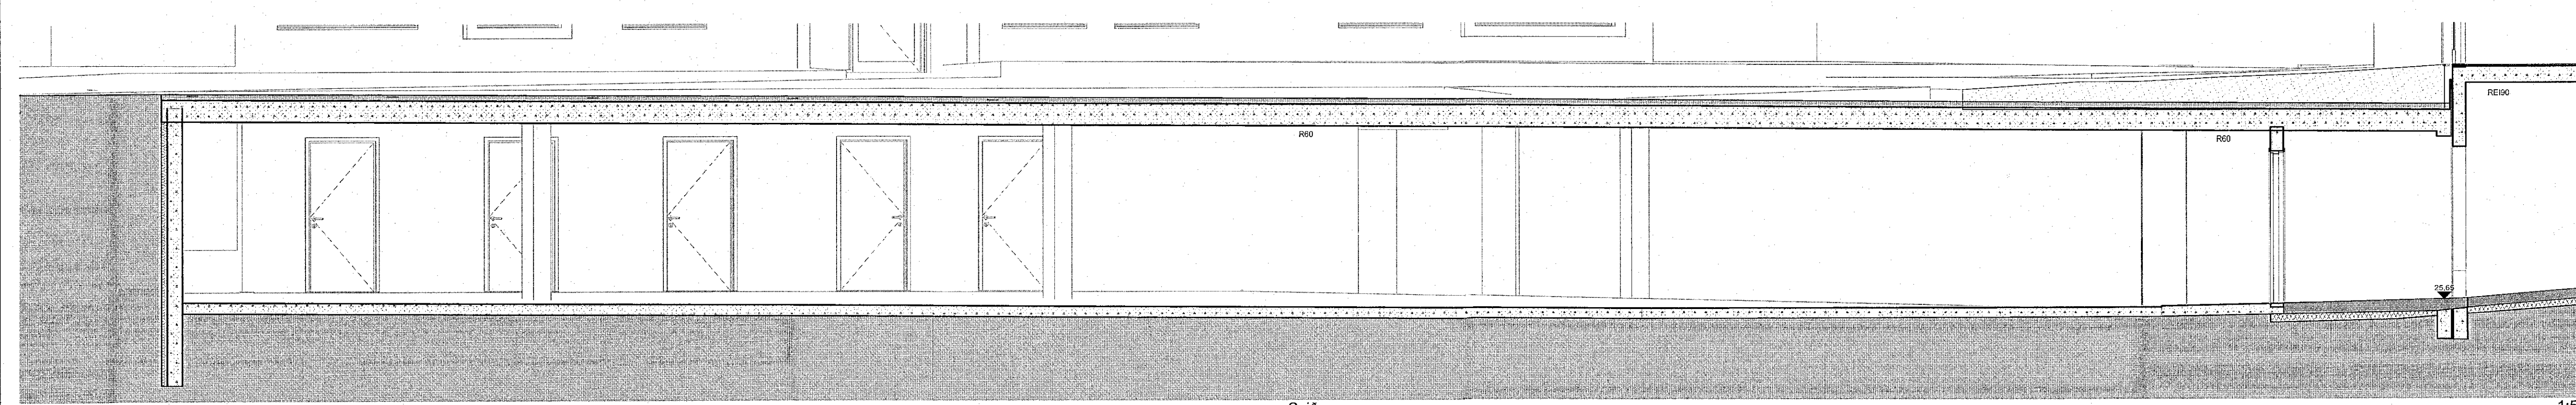

37X Snið 1:50

- HELSTU TÁKN:
- RE90 Brunamótstaða
 - C Sjálfkandi hurð
 - S Reykjblett hurð
 - Stómstöð brunavöðvörnumarkfa
 - BO Björgunarpop
 - BO = Föllistigi við björgunarpop
 - Merktur útgangur
 - Fjallaleið
 - Reykkyngjari
 - Neyðarlýsing
 - Brunastanga
 - Handslökkvitaeki
 - Tvívratengi úðakerfis
 - Stigleiðsla
 - Hleðstusíð
 - Reykklaga
 - Gat í gólf
 - Gat í lofti
 - gn. Gólfhurðfall
 - lr. Loftfall
 - rtf. Niðurfali
 - ROB Rafdrifinn opnunarbúnaður

Verkheiti: Hringhamar 35 og 37
 Verkteikningar 1:50
 Teikning: (37) Snið XX
 Verkkaupt: Dverghamar ehf
 Arkitekt: Orri Arnason kt. 080964-5749
 Hönnunarsjóni: Orri Arnason kt. 080964-5749
 Teiknað af: óá Dags: 28.09.2022
 Yfirfarið af: óá Kvart: 1:50
 Skærð: A1
 Fjöldi teikna: 16
ZEPELIN
 ARCHITECTS
 Zeppelin ehf. 621097-2109 - www.zeppelin.is - sími 5533640 - zeppelin@zeppelin.is
3.1.16