


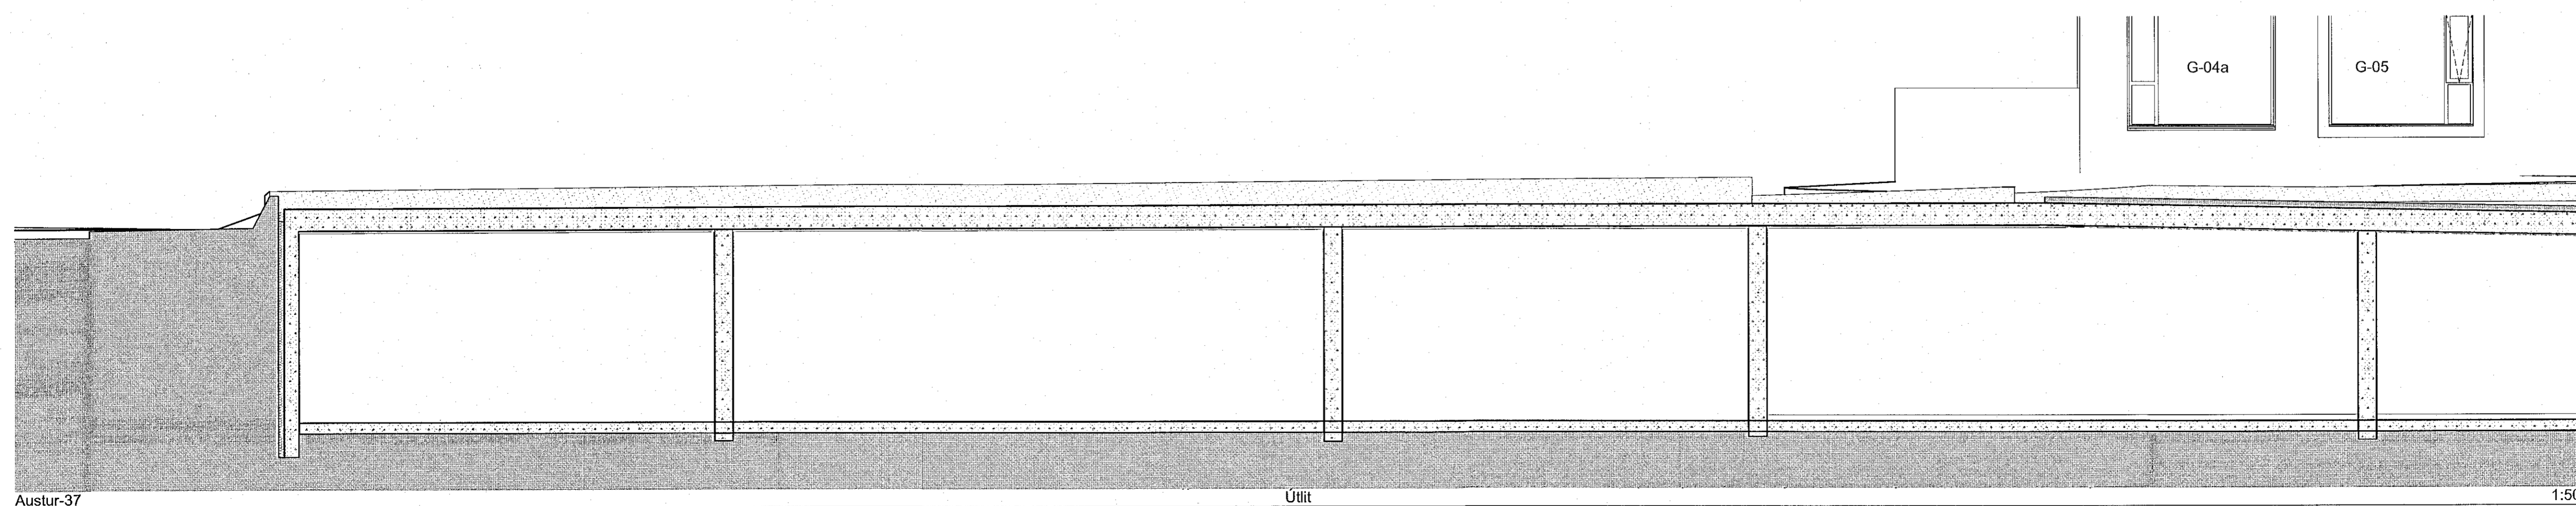

Austur-37

Útlit

1:50



Austur-37

Útlit

1:50

HELSTU TÁKN:

- |     |                               |                          |
|-----|-------------------------------|--------------------------|
| EB0 | Brunamótstaða                 | Reykúga                  |
| -C  | Sjálfskandi hurð              | Gat í gólf               |
| -S  | Reykjétt hurð                 | Gat í lofti              |
| BC  | Stómstöð brunavöðvrunarkerfis | gn.                      |
| BO  | Björgunarpop                  | ln.                      |
| BO  | Fellistigi við björgunarpop   | nt.                      |
| →   | Merktur útgangur              | ROB                      |
| →   | Félagstöð                     | Rafdrifinn opunarbúnaður |
| →   | Reykkyngjart                  |                          |
| →   | Reykkyngjart                  |                          |
| →   | Handslökkvítaki               |                          |
| →   | Stjálfbátta                   |                          |
| →   | Hæðslustöð                    |                          |

Verkheiti: Hringhamar 35 og 37

Verkeikningar 1:50

Tekning: (37) Útlit Austur

Verkkaup: Dverghamar ehf

Arkitekt: Orri Arnason kt. 080864-5749

Hönnunarstjóri: Orri Arnason kt. 080864-5749

Teknað af: óá

Yfirfarið af: óá

Þegs: 28.09.2022

Kvartir: 1:50

Stærð: A1

Fjöldi teikn.: 24

ZEPPELIN  
ARKITEKTAR

3.1.24

Zeppelein ehf. 621097-2109 - www.zeppelein.is - sími 5533640 - zeppelein@zeppelein.is