
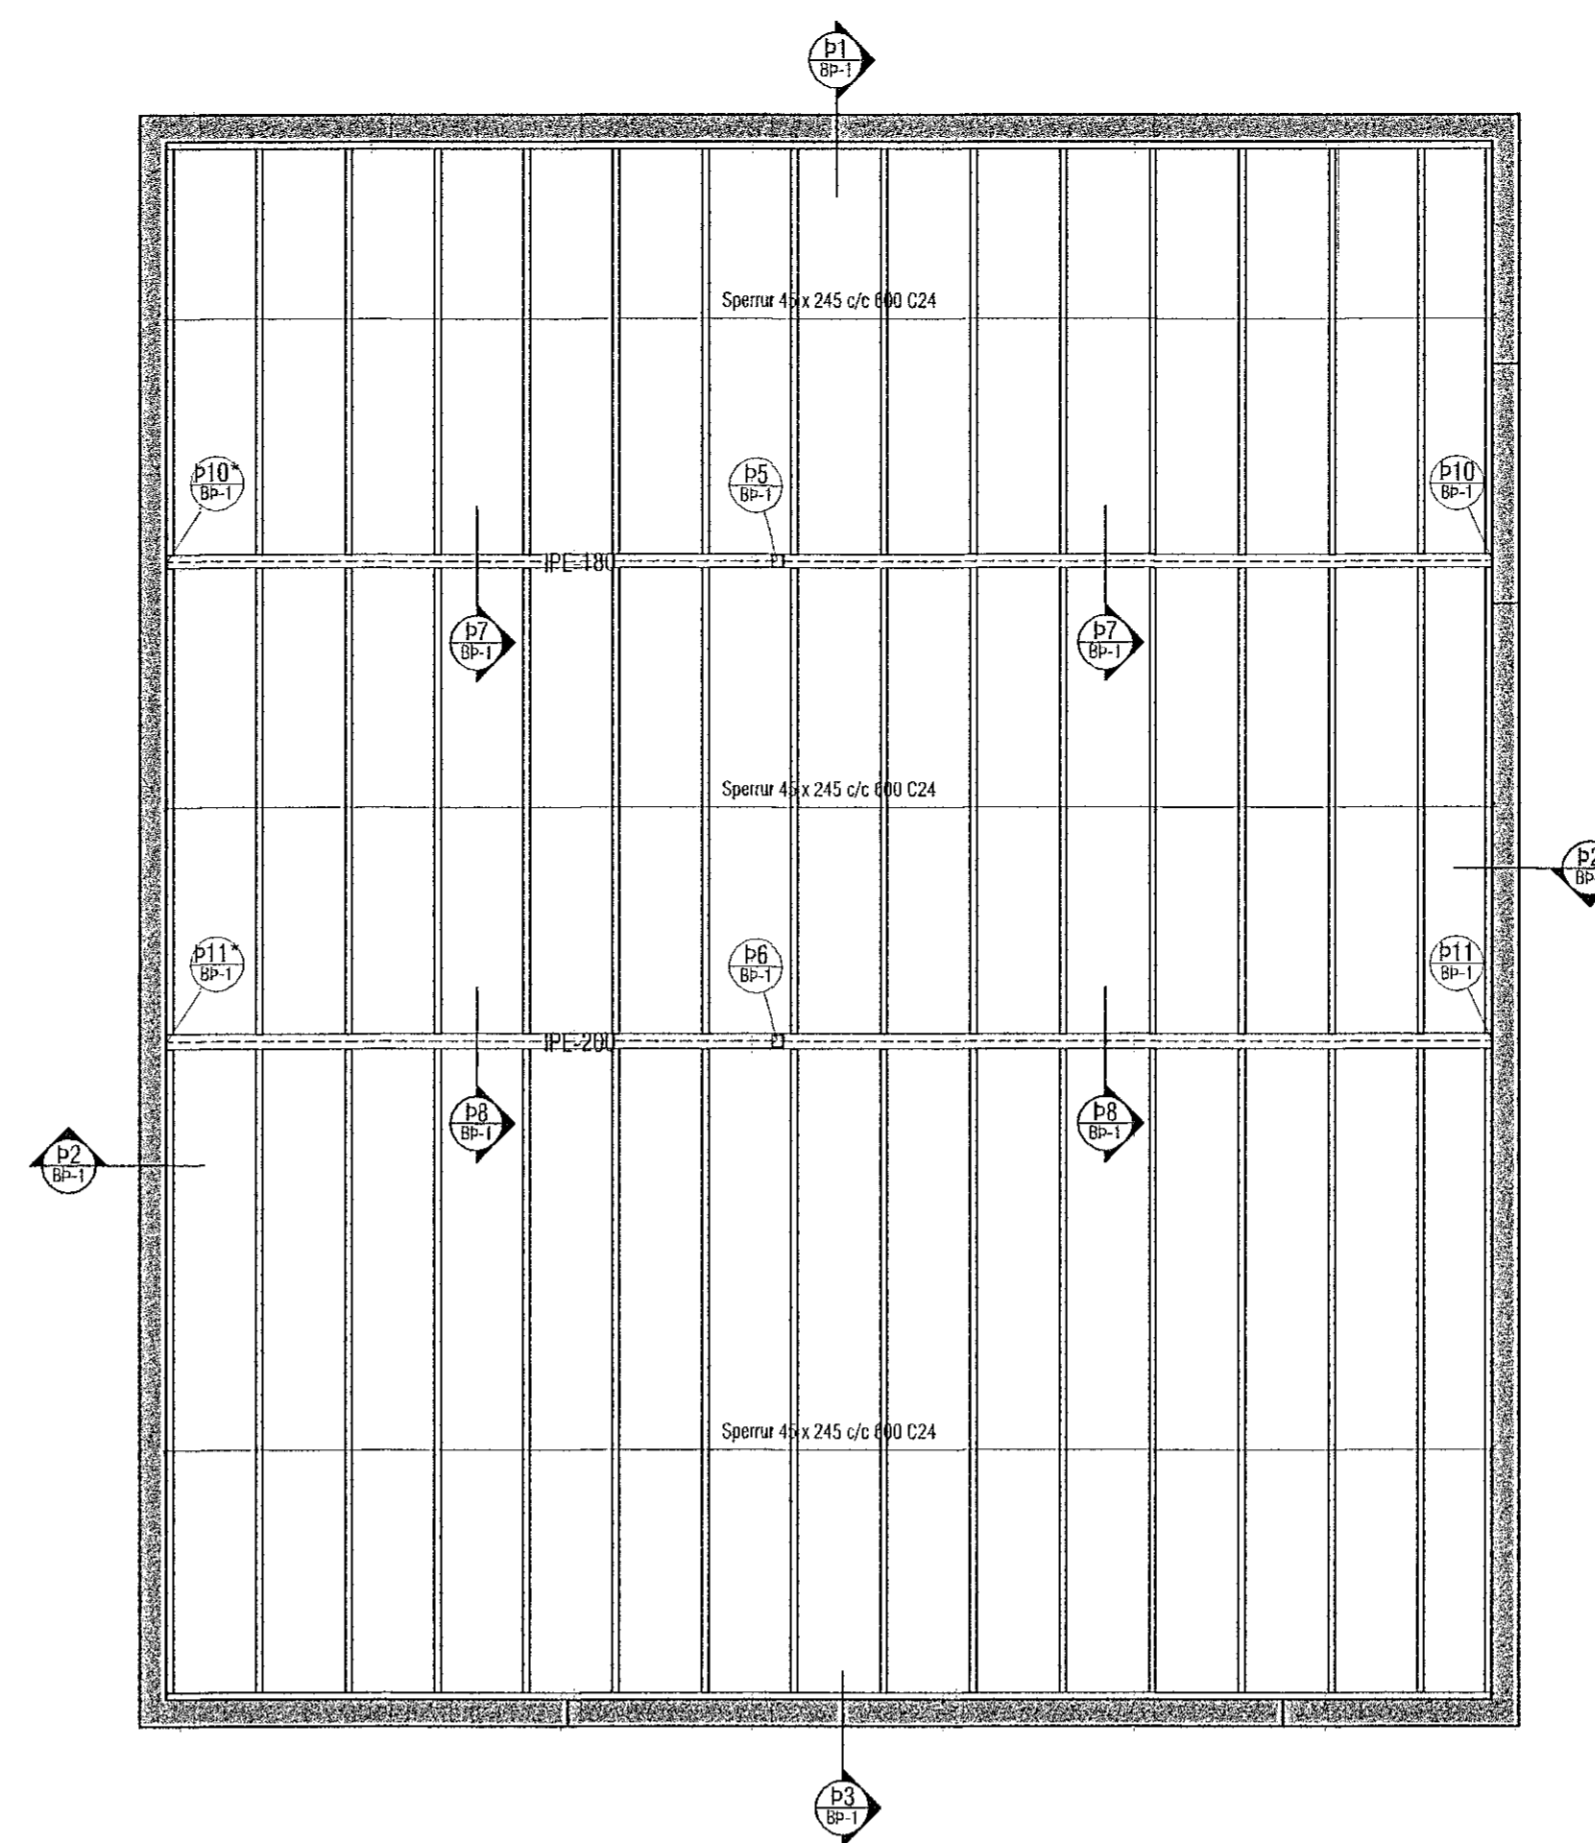


Útgáfa	Lýsing	Dags.
-		
-		
-		
-		

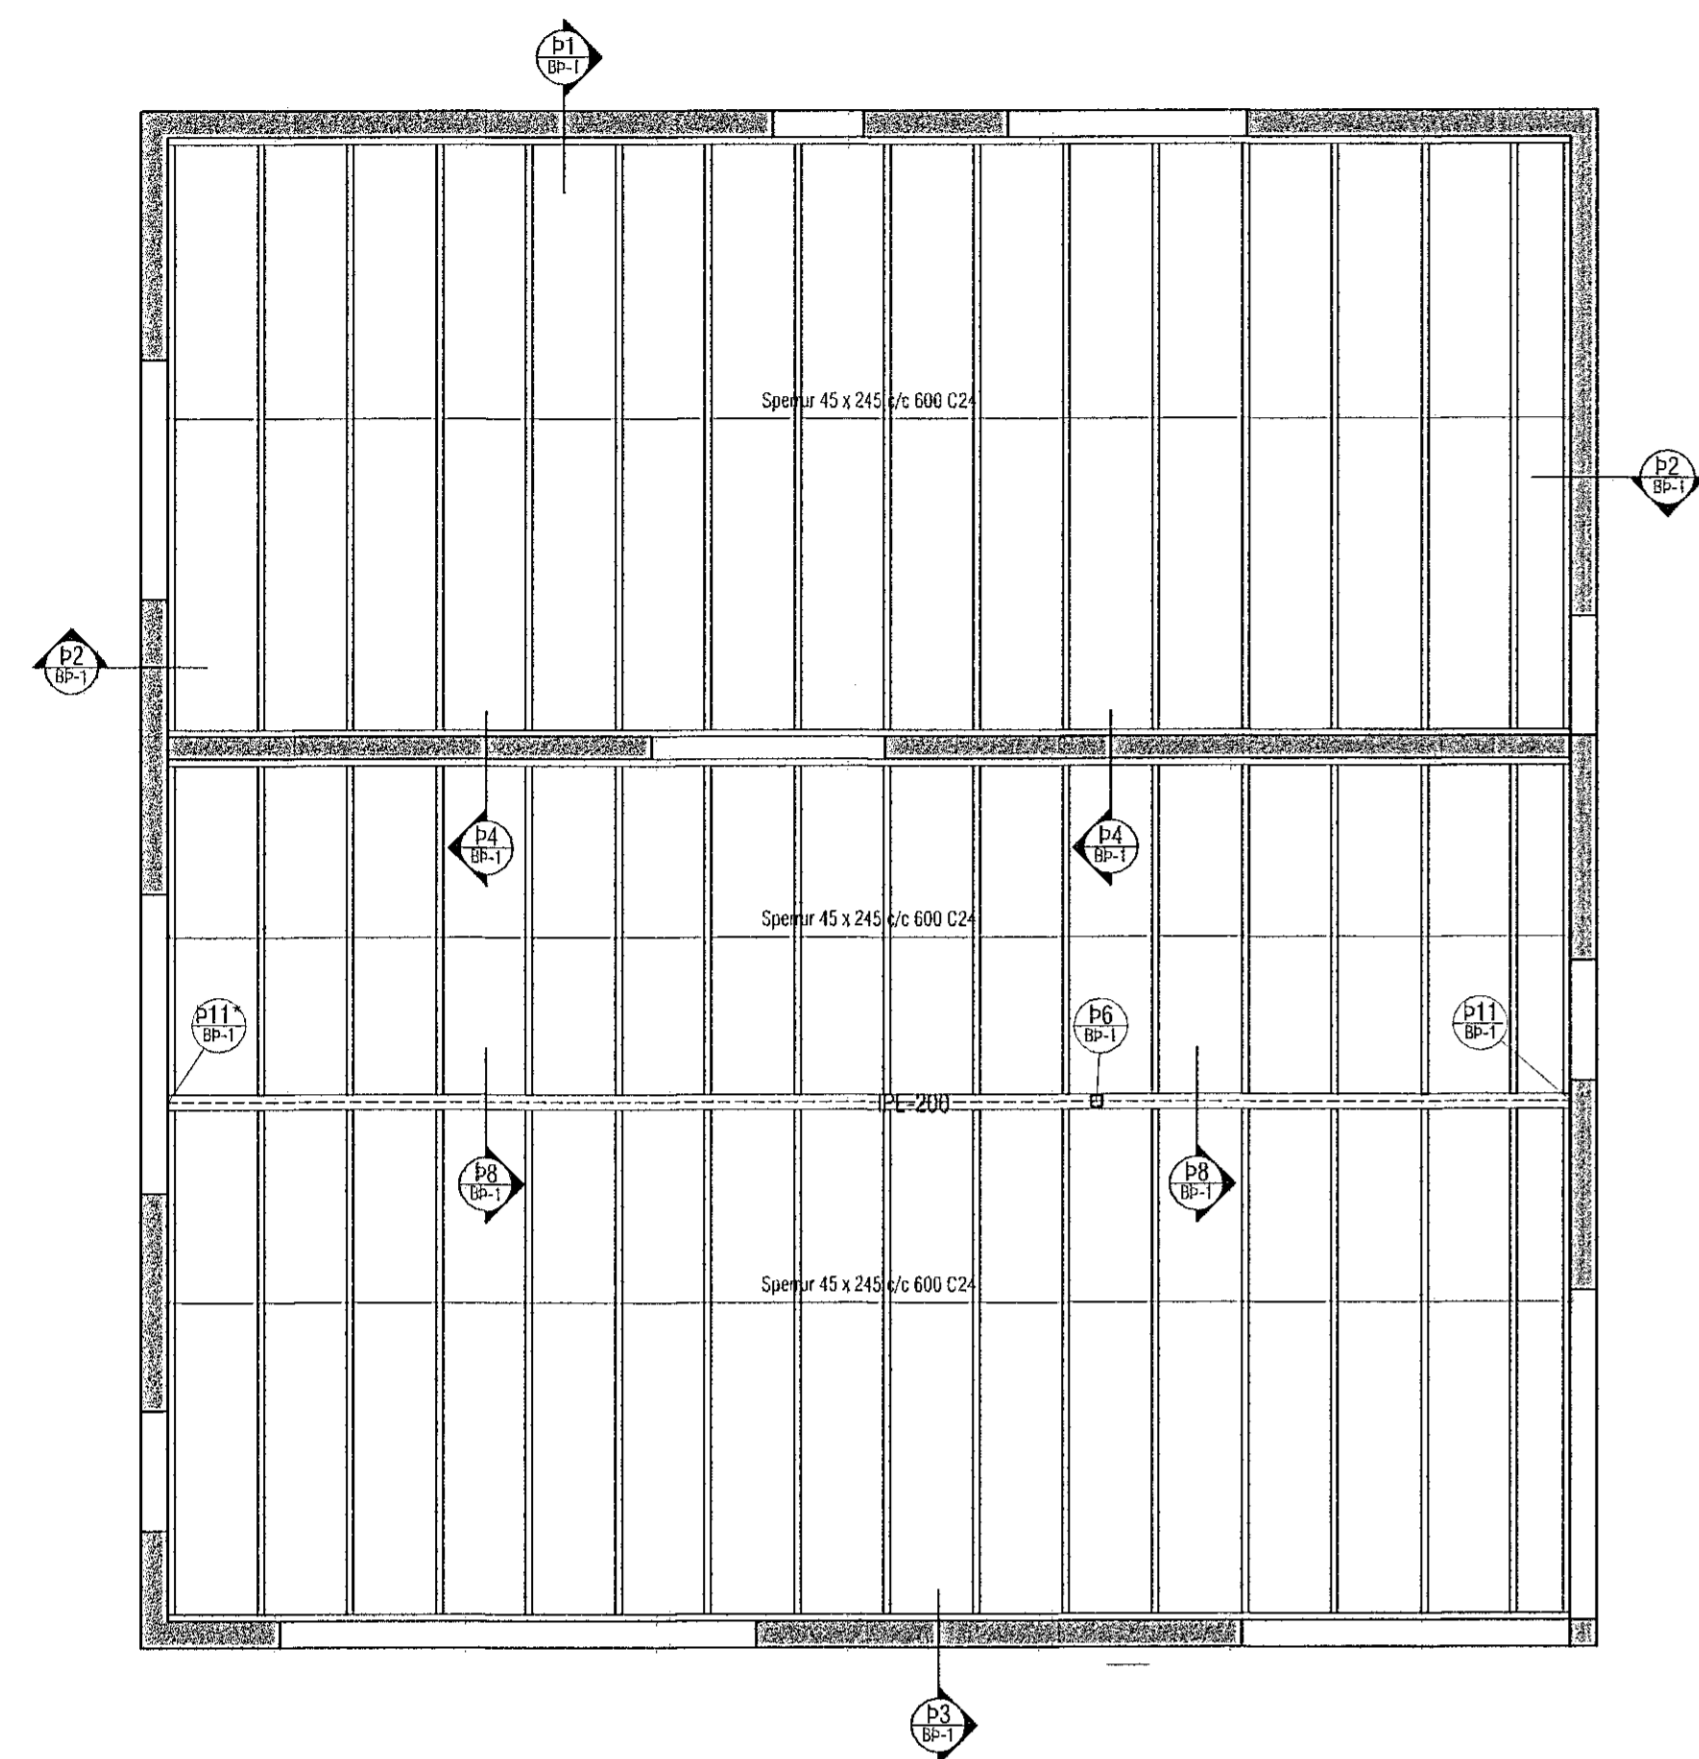

VEKTOR
- hönnun og ráðgjöf -
Siðumúla 3, 108 Fv., s. 554-6650 / 897-5363

Tinnuskarð 1 - 221 Hafnarfirði

Þak
Grunnmynd

Herrað	SH	Teknað	EÓ	Tölva. nr.
Dagsetning	20.09.22	Mín.	1.50	

Sigurður Hafsteinsson hl. 030869-7749
Byggingafræðingur
Netfang: sigurdur@vektor.is

Bþ-1

Samþykkt þann
04. okt. 2022
Byggingafræðingur / samráðingur