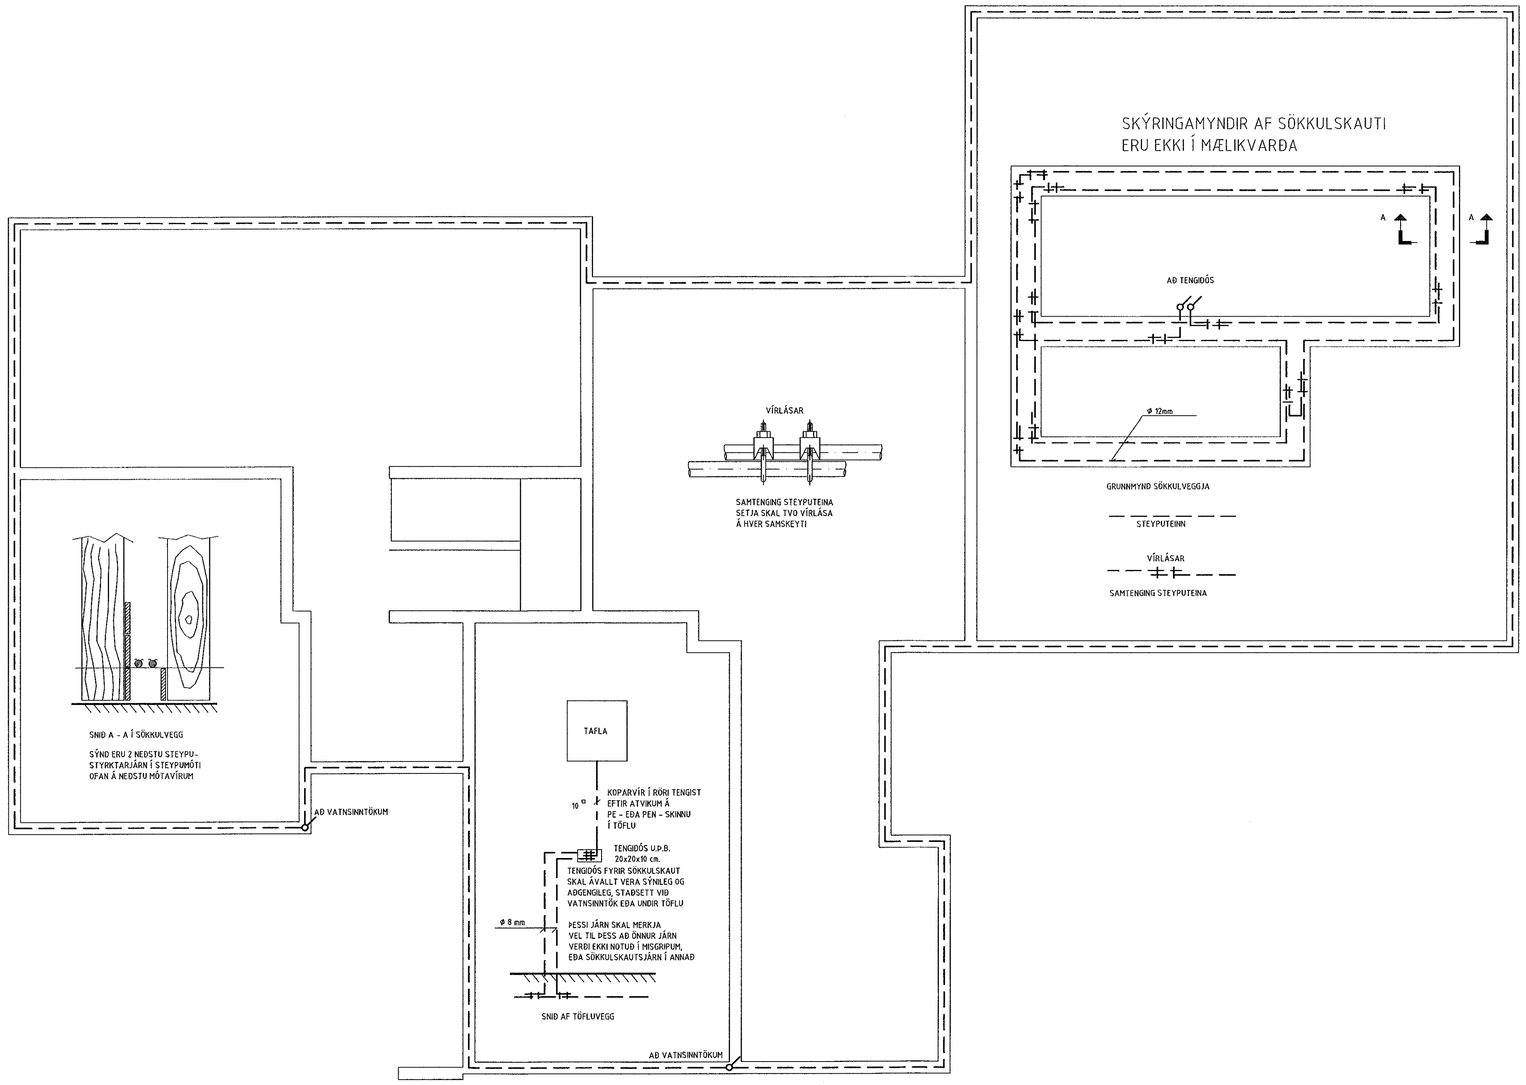

MÓTTEKIÐ
04. OKT. 2022
th. Byggingarfulltrúans í Hafnarfirði

Blaðstærð - A3 1:100 / A1 1:50

HÖNNUÐUR:
Þór Stefánsson

YFIRFARIÐ:
Þór Stefánsson

SAMÞYKKT: KT:
Þór Stefánsson 311261-3749

BREYTINGAR:

VERKHEITI.
Parhús
Tinnuskarð 1,
Hafnarfirði

VERKHLUTI.
Sökkulskaut

Mkv: 1:50

RAFTEIKN

RAFLAGNATEIKNINGAR
ÞÓR STEFÁNSSON RAFIÐNFRÆÐINGUR
EYRAVEGI 32 SELFOSSI SÍMAR 482 3480 & 897 8718
NETFANG: rafteikn@gmail.com FAX 482 3366

ÁRITUN AÐALHÖNNUÐAR Sigurður Halldórsson kt: 030859-7749

ÚTPRENTAÐ: 26.9.2022 20:16:38
SÍÐAST VISTAÐ: 26.9.2022 20:16:21
TÖLVUNAFN: Raflögn 22 091-2556.dwg
SLÓÐ: F:\OD\Verk\2022\2556 Tin 1\Teikningar

VERKNÚMER 2556-2022-030
BLAÐ 2 af 8
DAGSETNING: 24 september 2022