


A  
A-05

0202  
BAKSVALR  
933 m<sup>2</sup>


Hitaskynjarar fyrir gólfhita verða þráðlausir, sjá staðsetningar á teikningu lagnahönnuðar

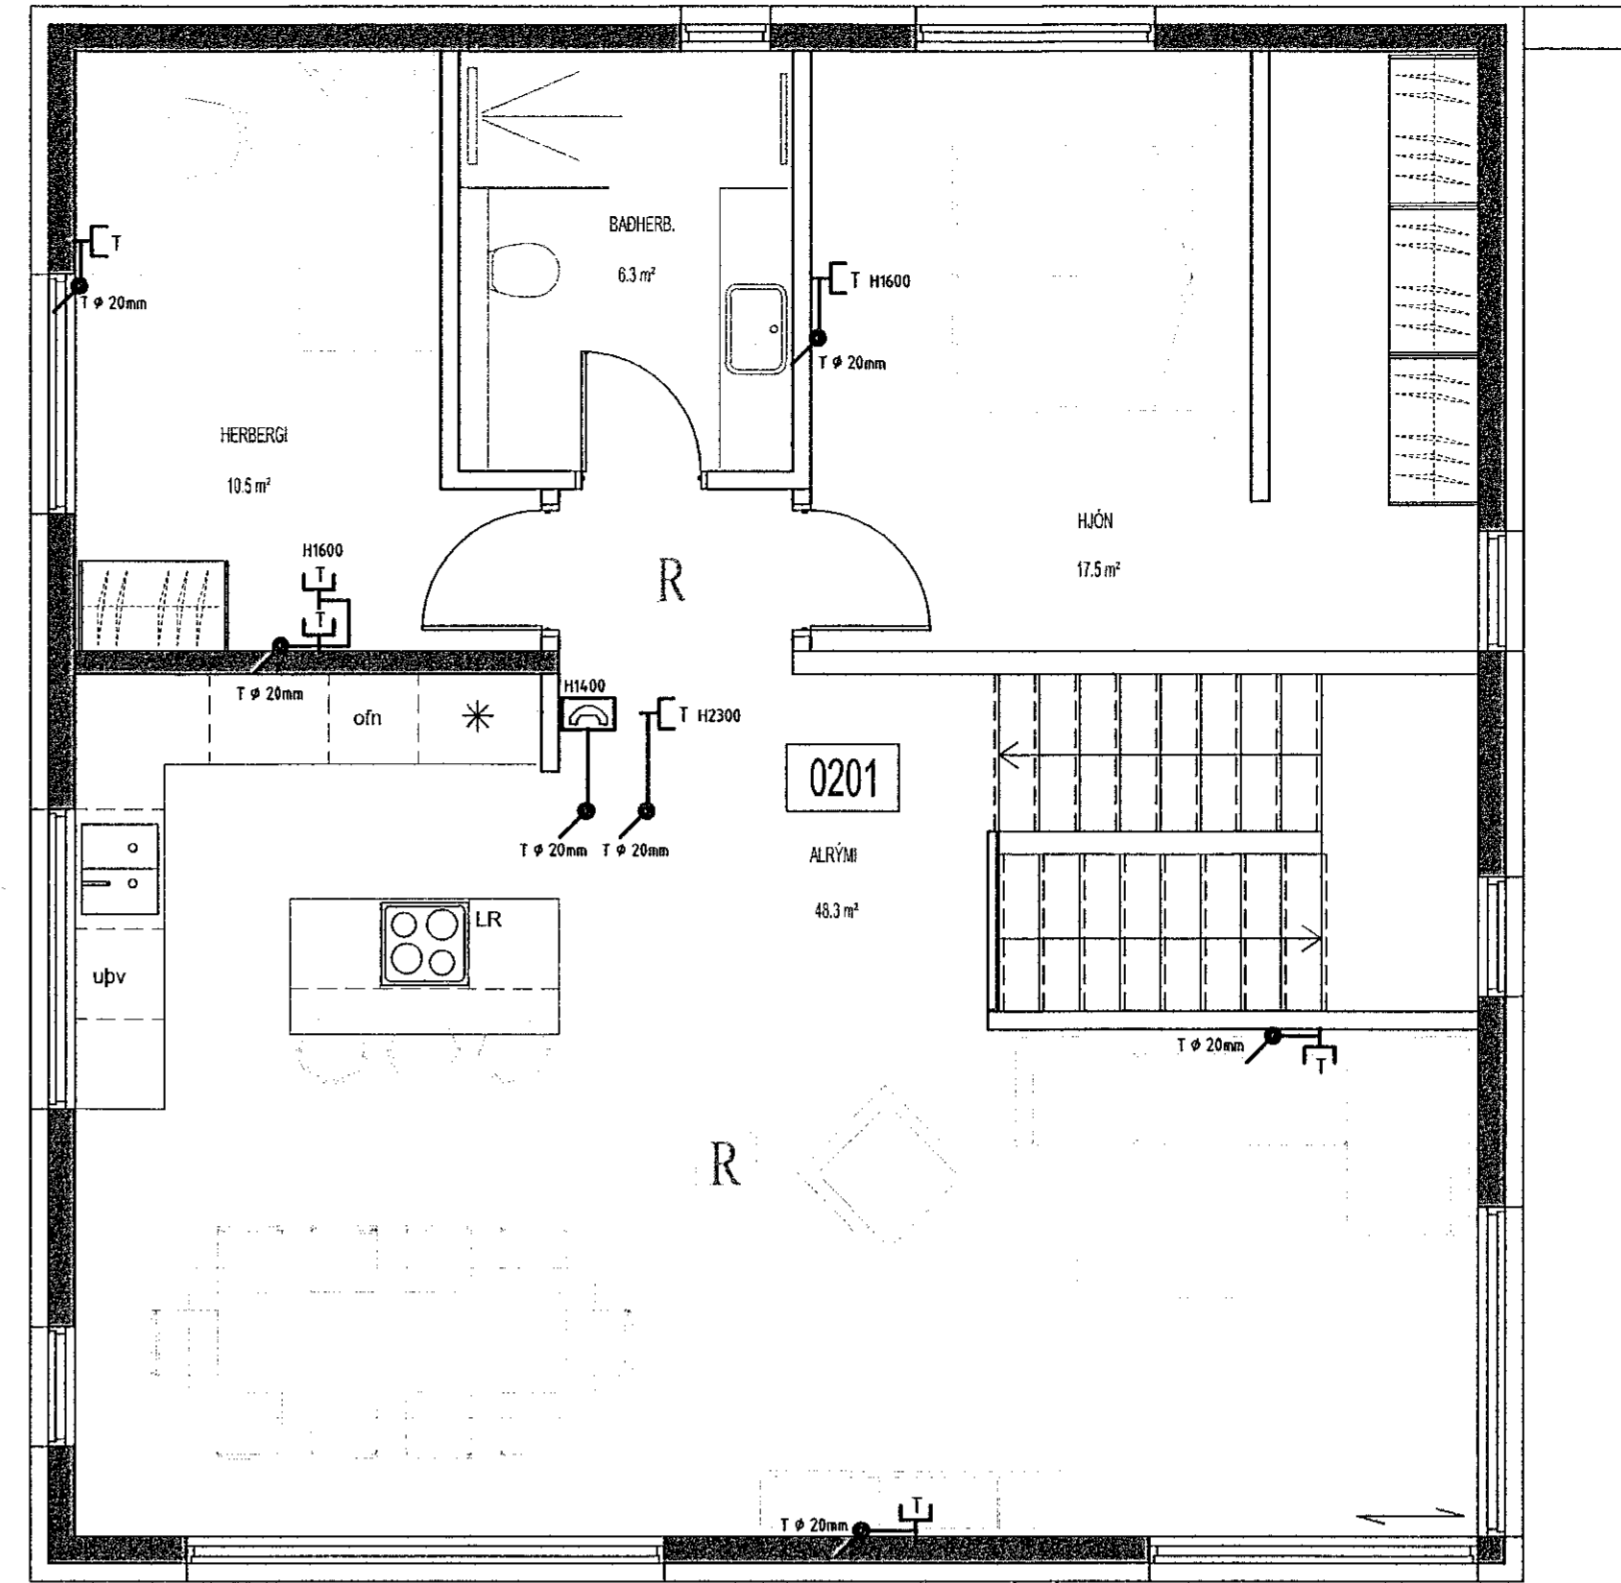

MÓTTEKID  
0 4. OKT. 2022  
fr. Byggingarfulltrúans í Hafnarfirði

Bláðstærð - A3 1:100 / A1 1:50

HÖNNUÐUR:  
Dór Stefánsson  
YFIRFARID:  
Dór Stefánsson  
SAMÞYKKT: KT:  
*Dór Stefánsson* 211261-3749  
BREYTINGAR:

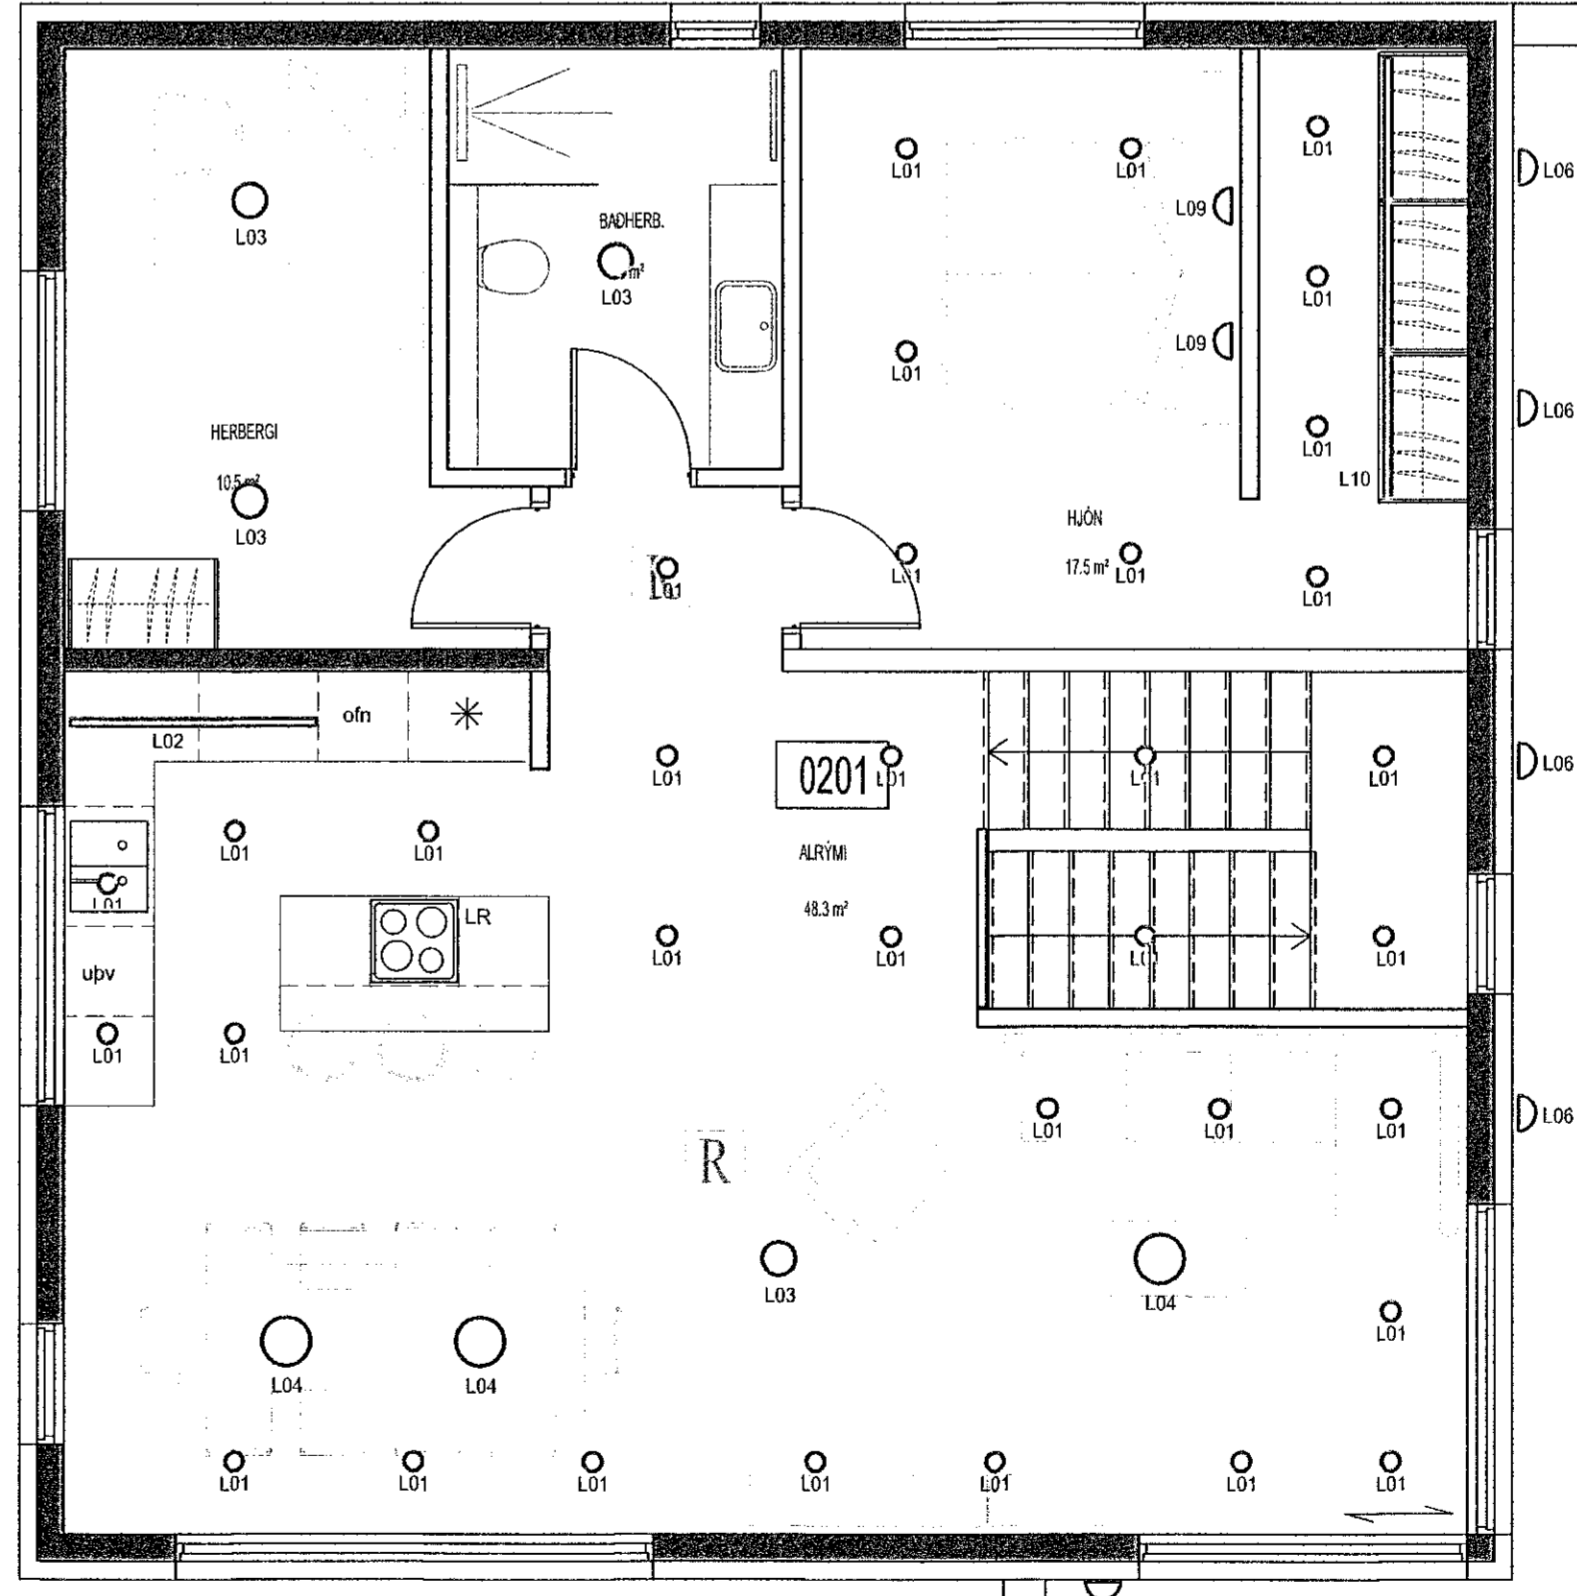

VERKHEITI:  
Parhús  
Tinnuskarð 1  
Hafnarfirði

VERKHLUTI:  
Lágspennulagnir, smáspennu-  
lagnir og lampaplan 2. hæð  
Mkv: 1:50



RAFLAGNATEIKNINGAR  
ÞÓR STEFÁNSSON RAFIDNFRÆÐINGUR  
EYRAVEGI 32 SELFOSSI SÍMAR 482 3480 & 897 8718  
NETFANG: rafteikn@gmail.com FAX 482 3366

ÁRTUN ADALHÖNNUÐAR: *Dór Stefánsson*  
KT: 04182617749

ÚTPRENTAD: 26.9.2022 20:17:00  
SÍÐAST VISTAD: 26.9.2022 20:16:21  
TÖLVUNAFN: Rafiögn 22 091-2556.dwg  
SLÓÐ: F:\00\Verk\2022\2556 Tin 1\Teikningar  
VERKNÚMER: 2559-2022-030 BLAD: 6 af 8  
DAGSETNING: 24 september 2022