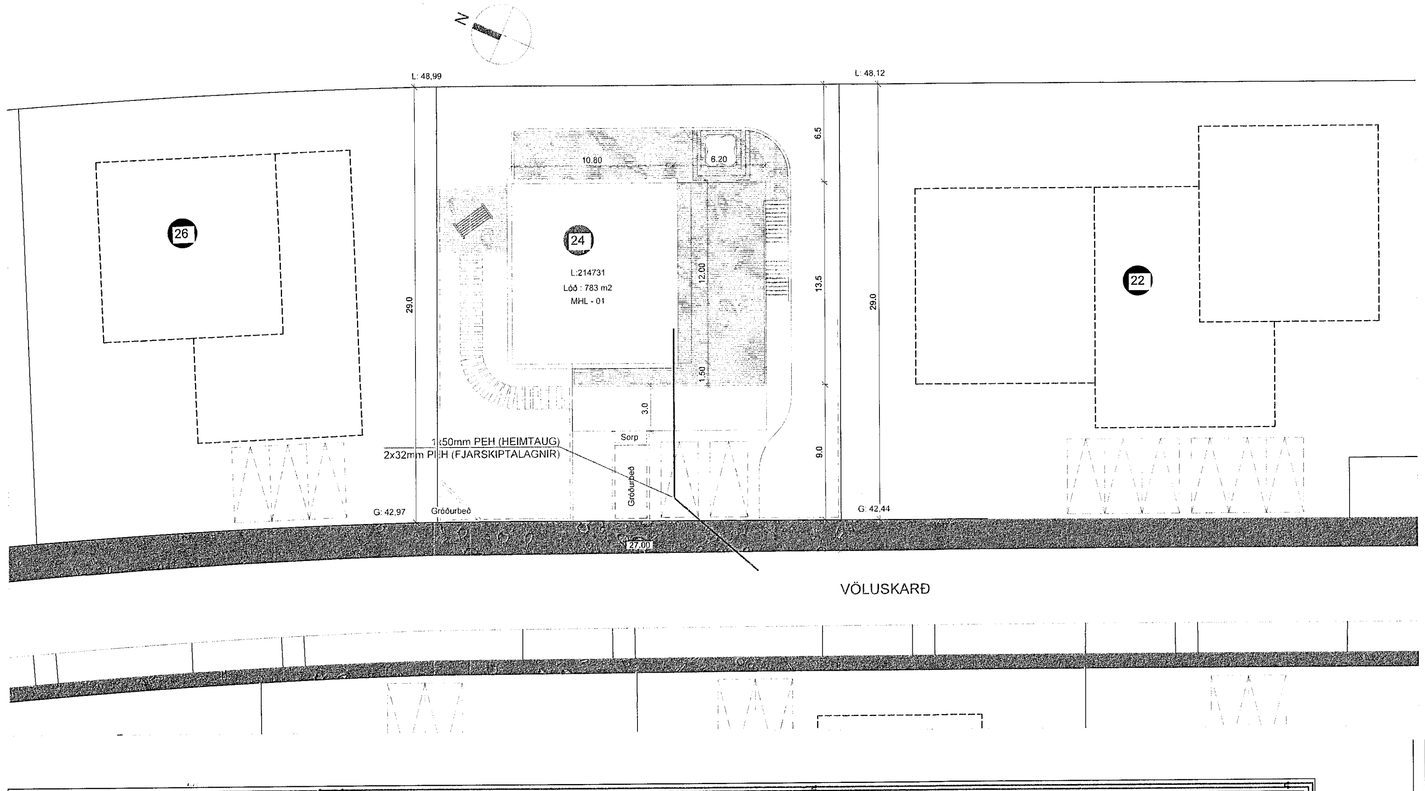

VÖLUSKARÐ

MKV 1:200

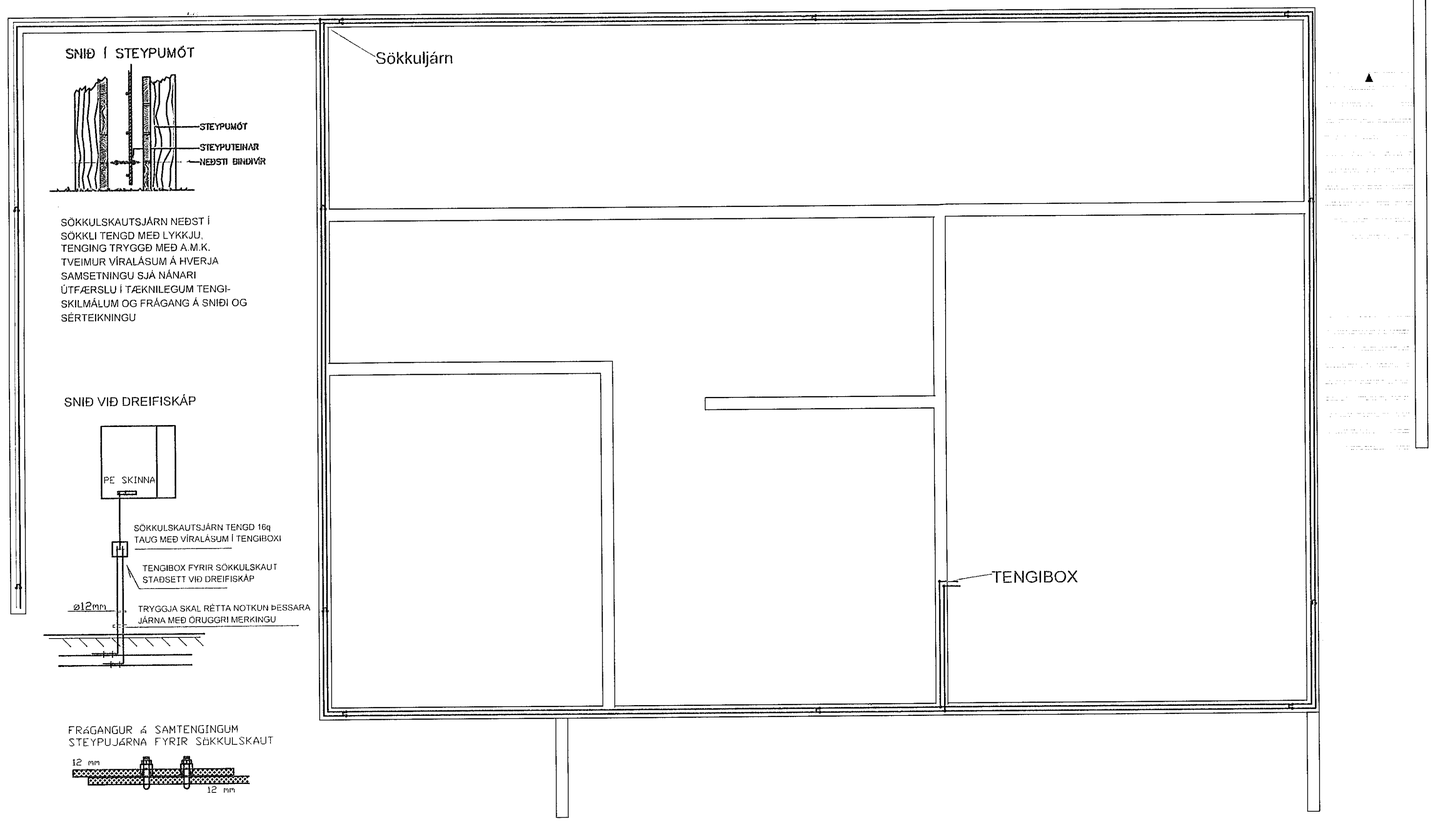

SNIÐ Í STEYPUMÓT

SÖKKULSKAUTSJÁRN NEÐST Í SÖKKLI TENGD MEÐ LYKKJU. TENGING TRYGGÐ MEÐ A.M.K. TVEIMUR VÍRALÁSUM Á HVERJA SAMSETNINGU SJÁ NÁNARI ÚTFÆRSLU Í TÆKNILEGUM TENGI-SKILMÁLUM OG FRÁGANG Á SNIÐI OG SÉRTEIKNINGU

SNIÐ VIÐ DREIFISKÁP

FRÁGANGUR Á SAMTENGINGUM STEYPUJÁRNA FYRIR SÖKKULSKAUT

MKV 1:50

DÆMIGERÐUR FRÁGANGUR SÖKKULSKAUTS

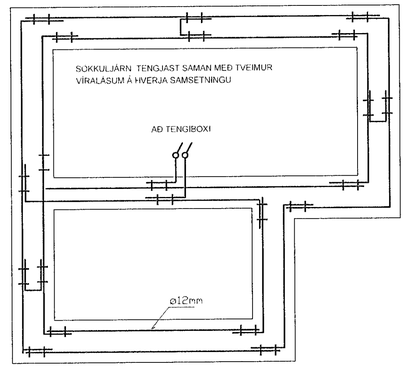

MÓTTEKIÐ
29. SEP. 2022
Byggingarfulltrúinn í Hafnarfirði

ÚTGÁFUFERILL

NÚMER:	DAGS.	SKÝRINGAR:	UNNIÐ.

DAGS. 19.09.2022 — SAMÞ.EM.HÖNNUÐUR Róbert Svavarsson

ELVIT

ELVIT sf.
ÆGISGRUND 12, 210 GARÐABÆR
SÍMI: 888-8010, kt: 630621-0700
NETFANG: tt@elvit.is, HEIMASÍÐA: www.elvit.is

HEITI VERKS:
VÖLUSKARÐ 24
221 HAFNARFJÖRÐUR

HEITI TEIKNINGAR:
SÖKULSKAUT OG AFSTÖÐUTEIKNING

MKV: 1:200 1:50	DAGS. 10/03/22	VERK NR	
TEIKNAÐ. Þ.Þ.	YFIRFARIÐ Þ.Þ.	SAMÞYKKT Þ.Þ.	NR. TEIKNINGAR 1
DAGS.undirskr.	NAFN HÖNNUÐAR ÞÓRÐUR ÞORSTEINSSON kt: 051281-3659		
UNDIRSKR.HÖNNUÐAR			ÚTGÁFA A