



Samþykkt þann
 04. OKT. 2022
 Byggingarstjórnun / Stafráfríð
Helga PálmarSDóttir

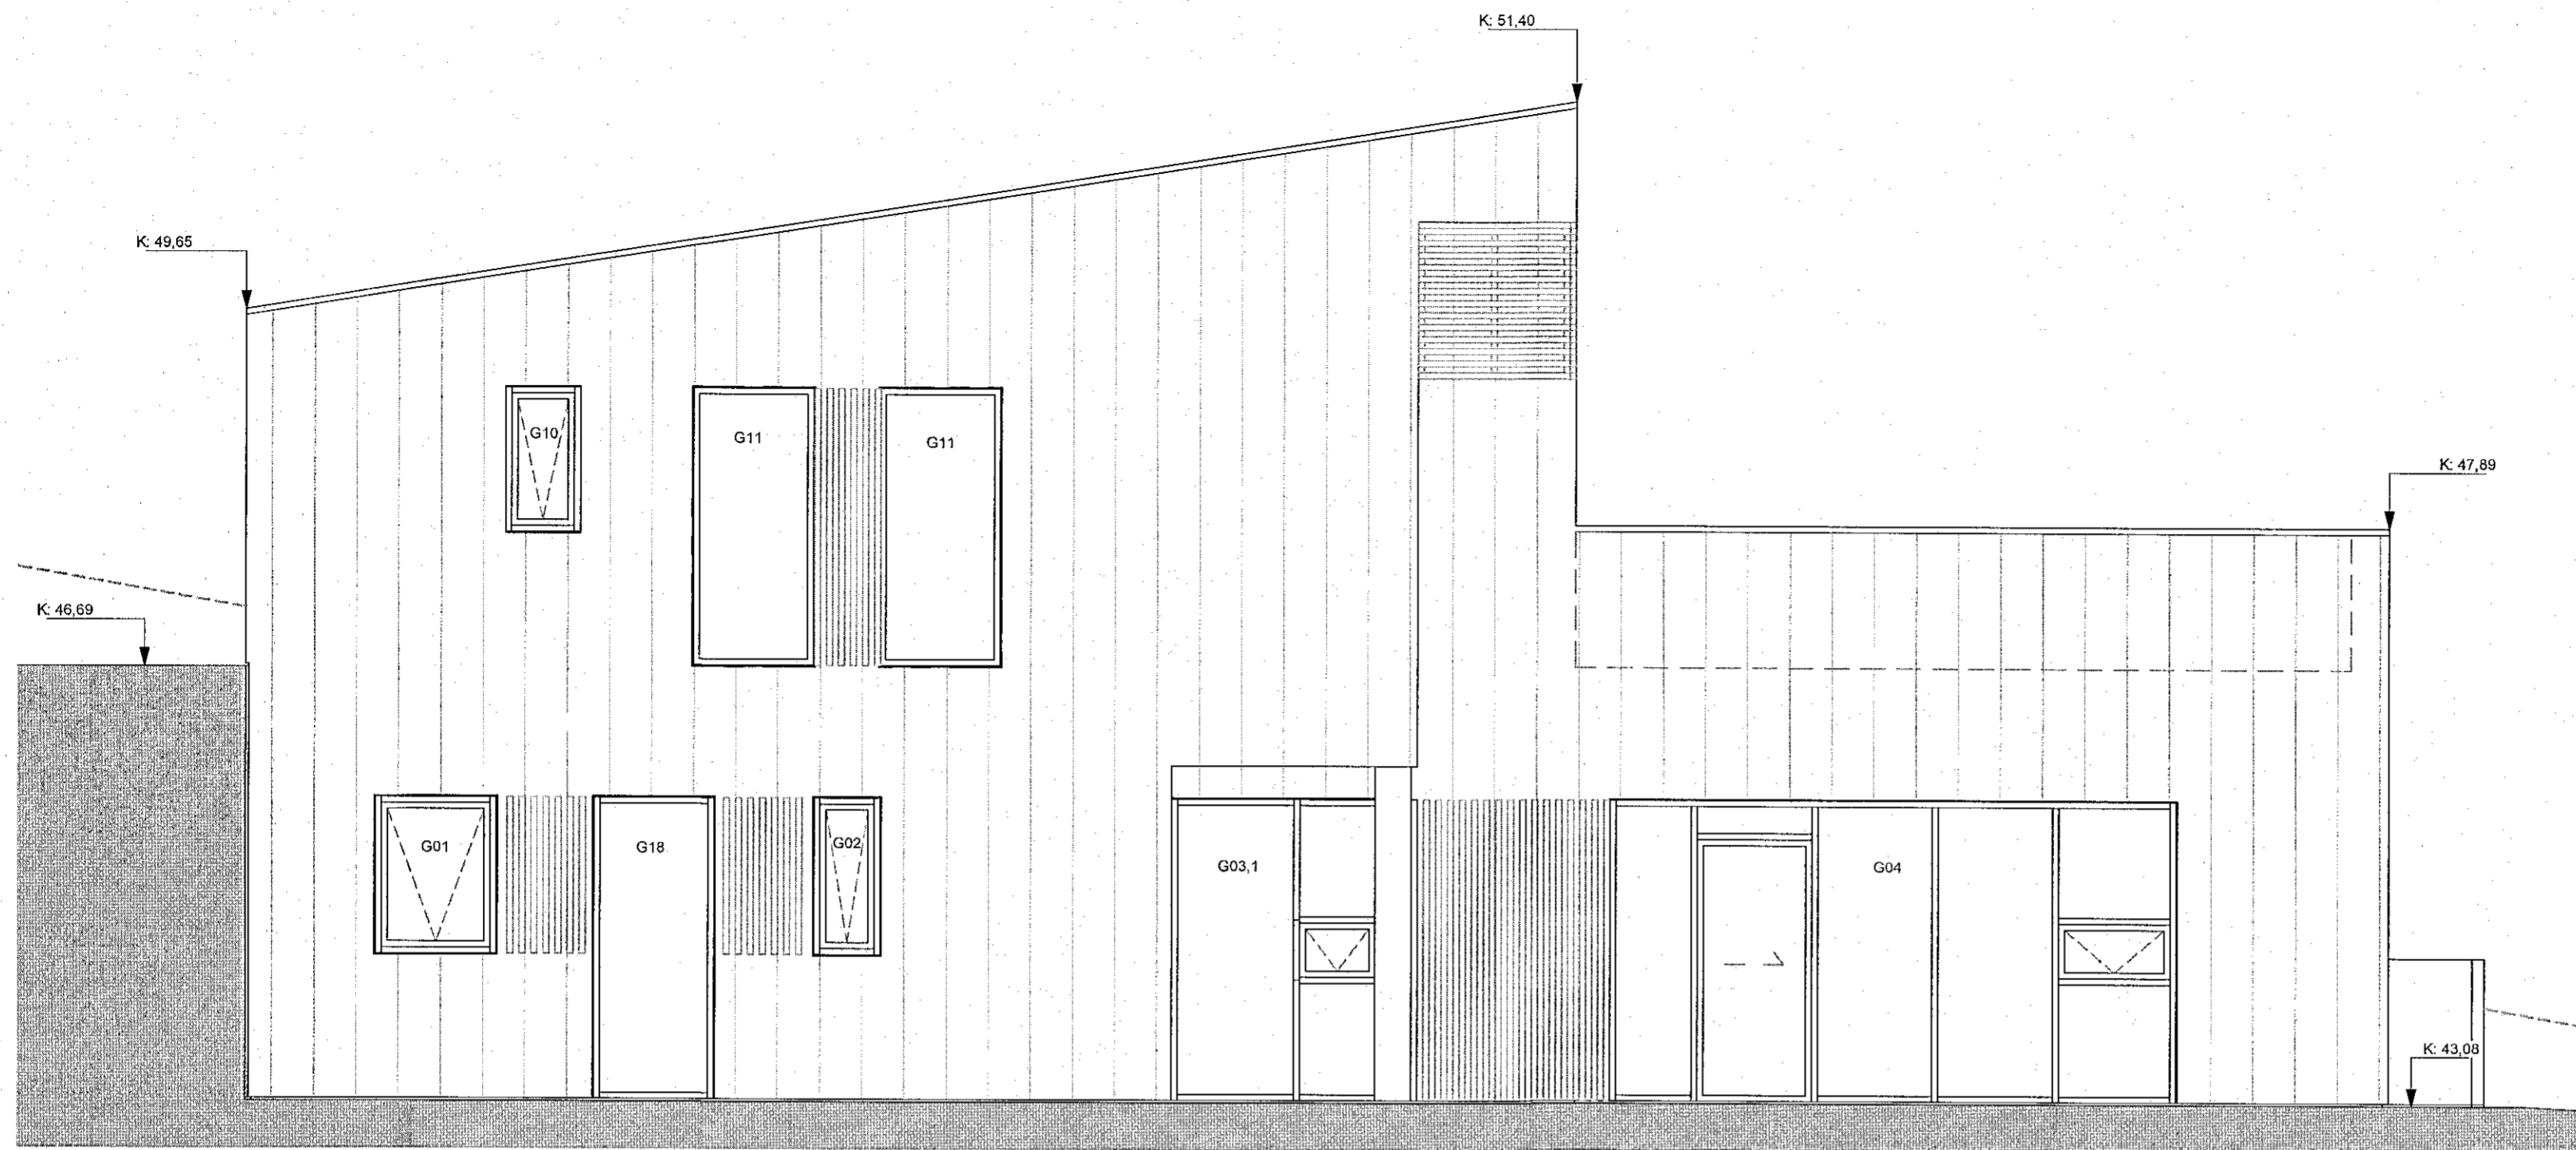

Norð - vestur 1_50
 1 : 50

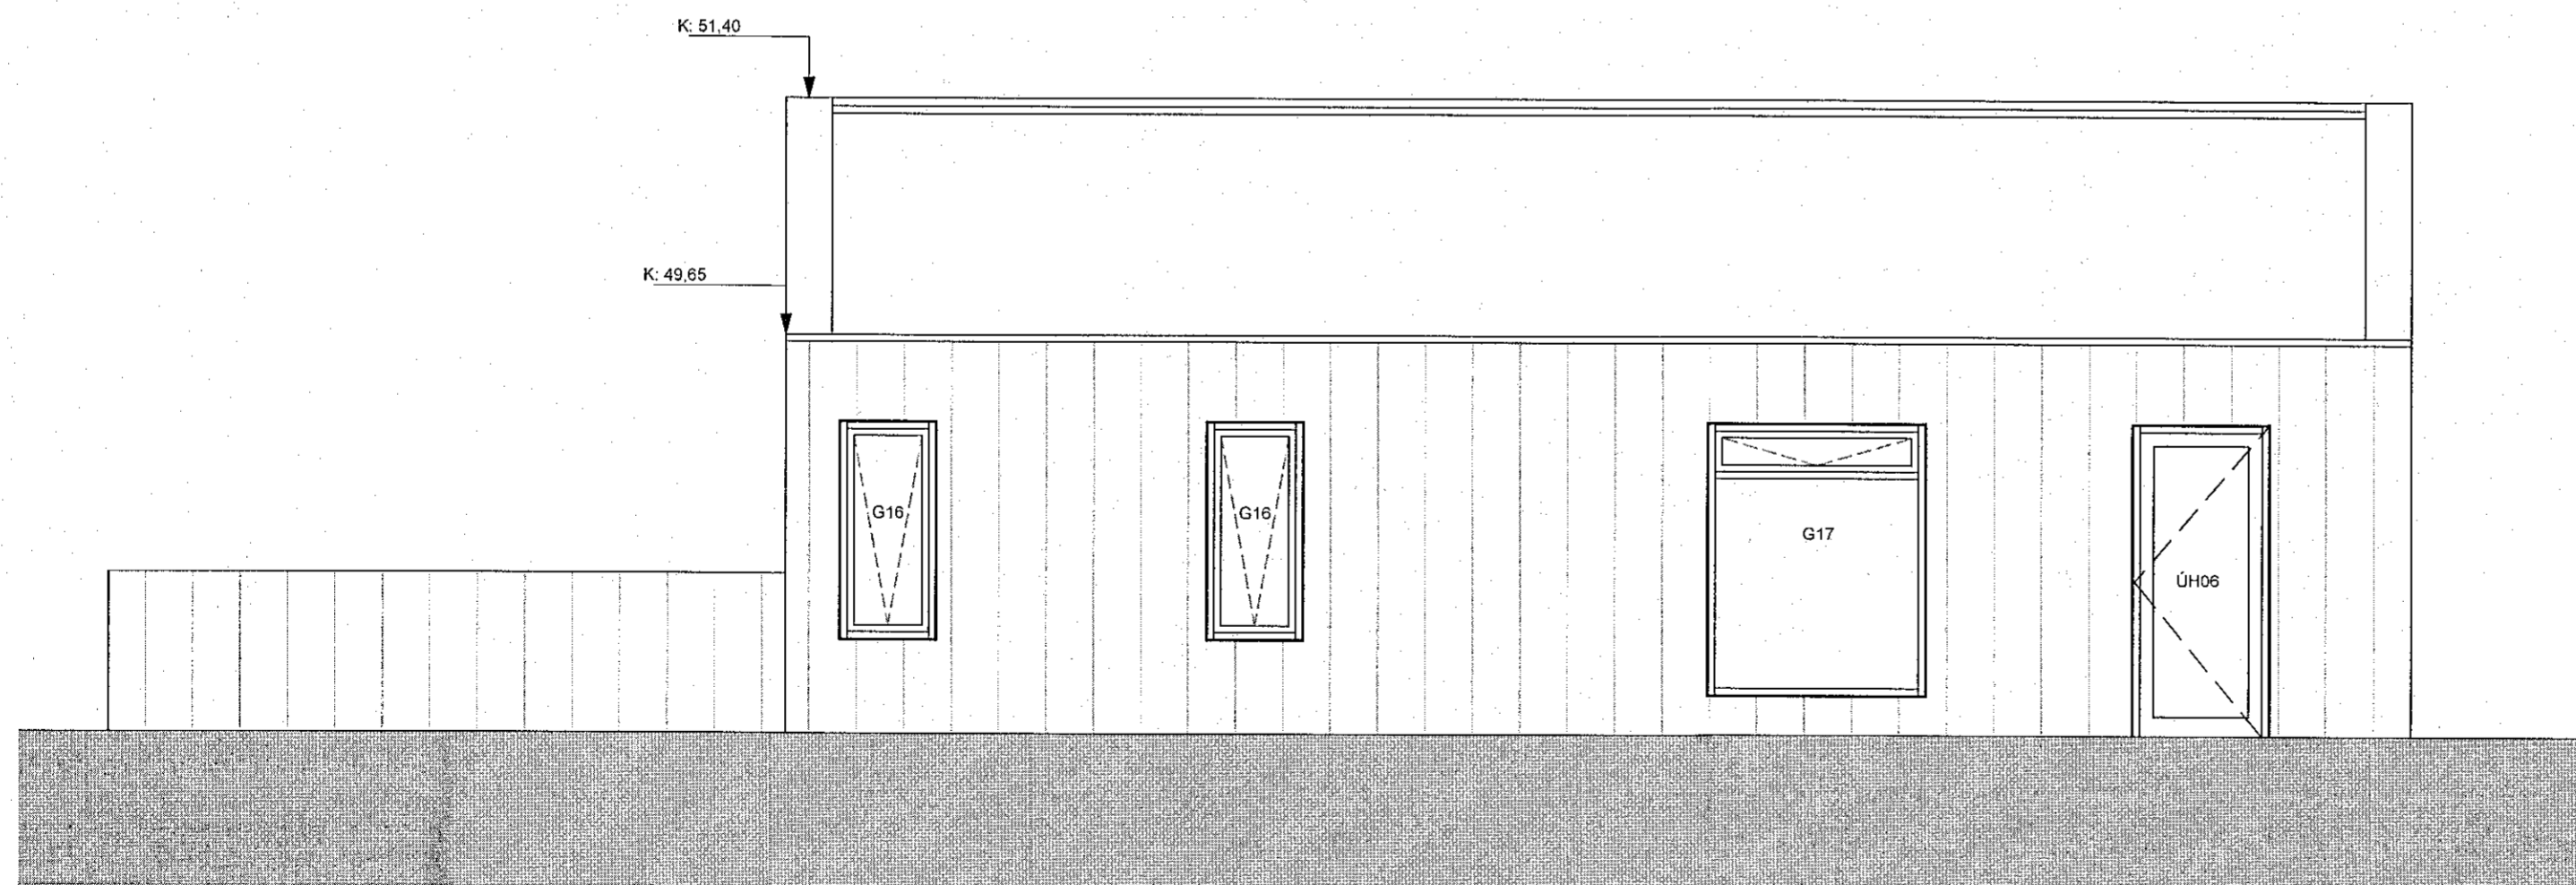

Norð-austur 1_50
 1 : 50

Timbur og álklaðning:
 Ytri brún klæðninga skulu vera í línu
 þar sem þær mætast

Útg. Skýring / Breyting. Dags. Teiknað/Yfirfarið

Einbýlishús
 TEGUND VERKS

Völuskarð 30
 GATASTADSETNING

Séruppdráttur
 Útit - NV - NA

VERKKAUPI:	Andri Þ. Sigurjónsson / Anna H. Ragnarsdóttir
KENNITALA VERKKAUPA:	230580-3089 / 040585-2229
LANDNÚMÉR:	L227989
STADGR.:	1400-1-XXXXXXX
MHL:	01
MKV.:	1:50
BLAÐSTÆRD:	A2
ÚTGÁFA DAGS:	02/02/22
TEIKNAD:	SHP
YFIRFARIÐ:	ABA

2006

2.02.01

VERKNR. TEIKNINGANR. ÚTGÁFA

ARKIBYGG
 arkitektar

ÁSTRÍÐUR BIRNA ÁRNADÓTTIR FAI
 kt: 220684-2459
Stefanía Helga PálmarSDóttir
 STEFANÍA HELGA PÁLMARSDÓTTIR BFÍ
 kt: 210382-4539

Tjarnargata 10, 101 Reykjavík - S: 781-3442 / 663-1823 - arkibbygg@arkibbygg.is - www.arkibbygg.is