


Suð-austur 1\_50  
 1:50

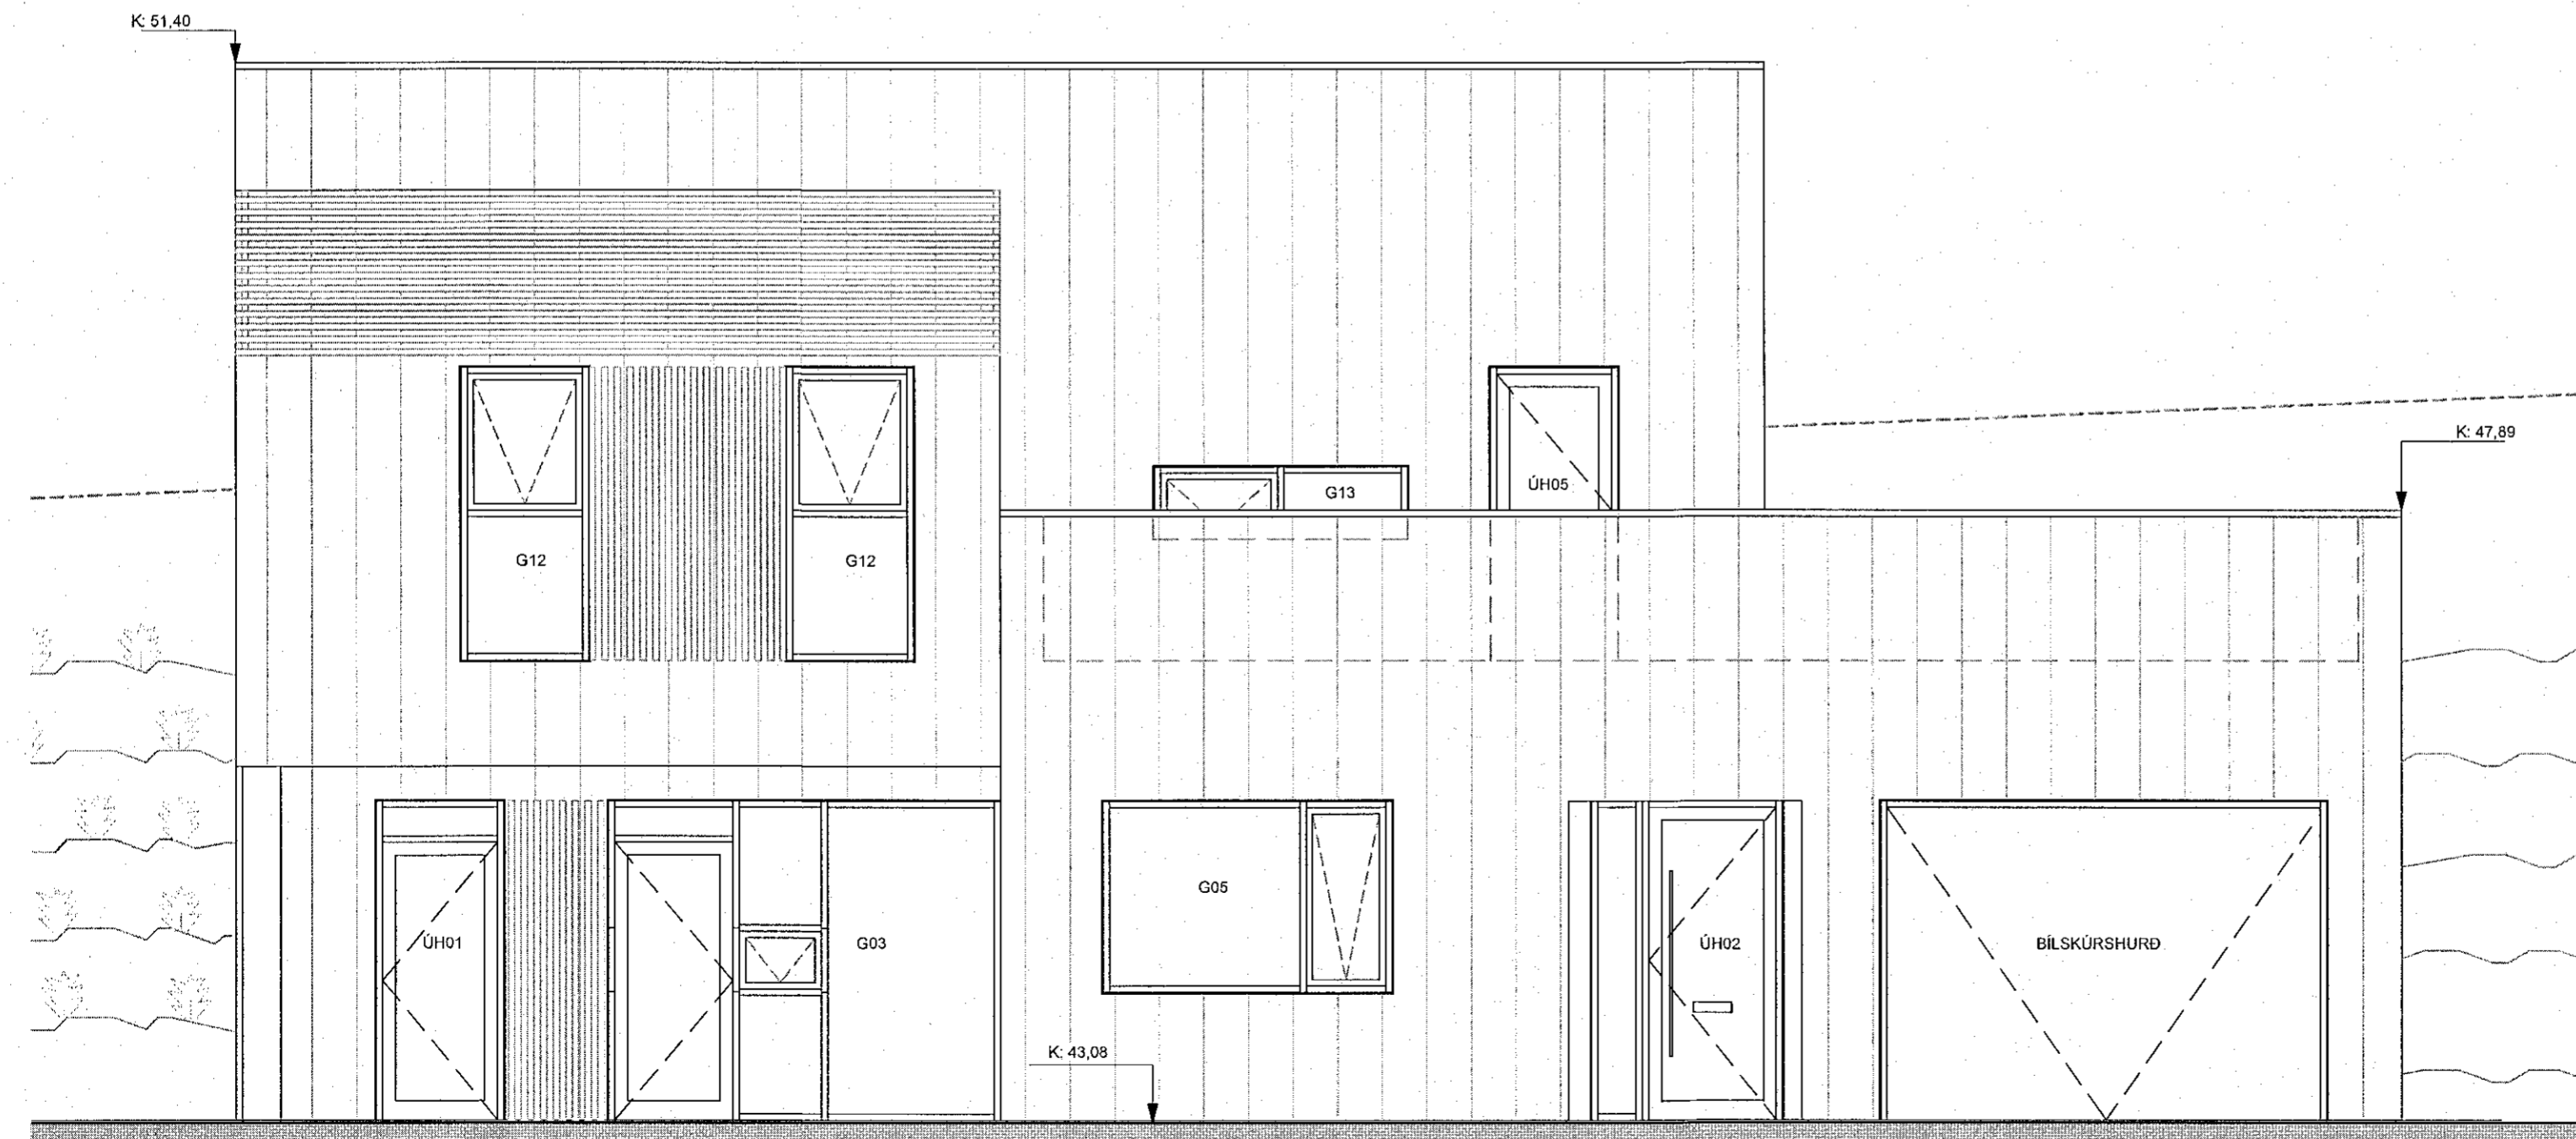

Suð-vestur 1\_50  
 1:50

Öll mál eru í mm. Mælió ekki af teikningum. Öll mál athugst á staðnum. Ósamræmi í teikningum og vafaatriði skal tikinna arkitektum strax.

Timbur og álklaðning:  
 Ytri brún klæðninga skulu vera í línu  
 þar sem þær mætast

Útg. | Skýring / Breyting. | Dags. | Teiknað / Yfirfarid.

**Einbýlishús**  
 TEGUND VERKS

**Völuskarð 30**  
 GATA/STAÐSETNING

Séruppdráttur

Úthit SA - SV

VERKKAUPI:	Andri Þ. Sigurjónsson /
KENNITALA VERKKAUPA:	Anna H. Ragnarsdóttir
LANDNÚMÉR:	230580-3089 / 040585-2229
STADGR.:	L227989
MHL:	1400-1-XXXXXXX
MKV.:	01
BLAÐSTÆRÐ:	1:50
ÚTGÁFA DAGS:	A2
TEIKNAD:	02/02/22
YFIRFARIÐ:	SHP
	ÁBÁ

**2006**

VERKNR.

**2.02.02**

TEIKNINGANR. ÚTGÁFA

**ARKIBYGG**  
 arkitektar

ASTRÍÐUR BIRNA ÁRNADÓTTIR FAÍ  
 kt: 220684-2459  
 STEFANÍA HELGA PÁLMARSDÓTTIR  
 STEFANÍA HELGA PÁLMARSDÓTTIR BFI  
 kt: 210382-4539

Tjarnargata 10, 101 Reykjavík - S: 781-3442 / 663-1823 - arkibbygg@arkibbygg.is - www.arkibbygg.is

© ARKIBYGG ARKITEKTAR

HÖNNUNUR ÁSKILUR SÉR ALLAN RÉTT Á TEIKNINGUM - FJÓLFÖLDUN ER HÁÐ SKRIFLEGU SAMÞYKNI