


A-A 1_50
1:50

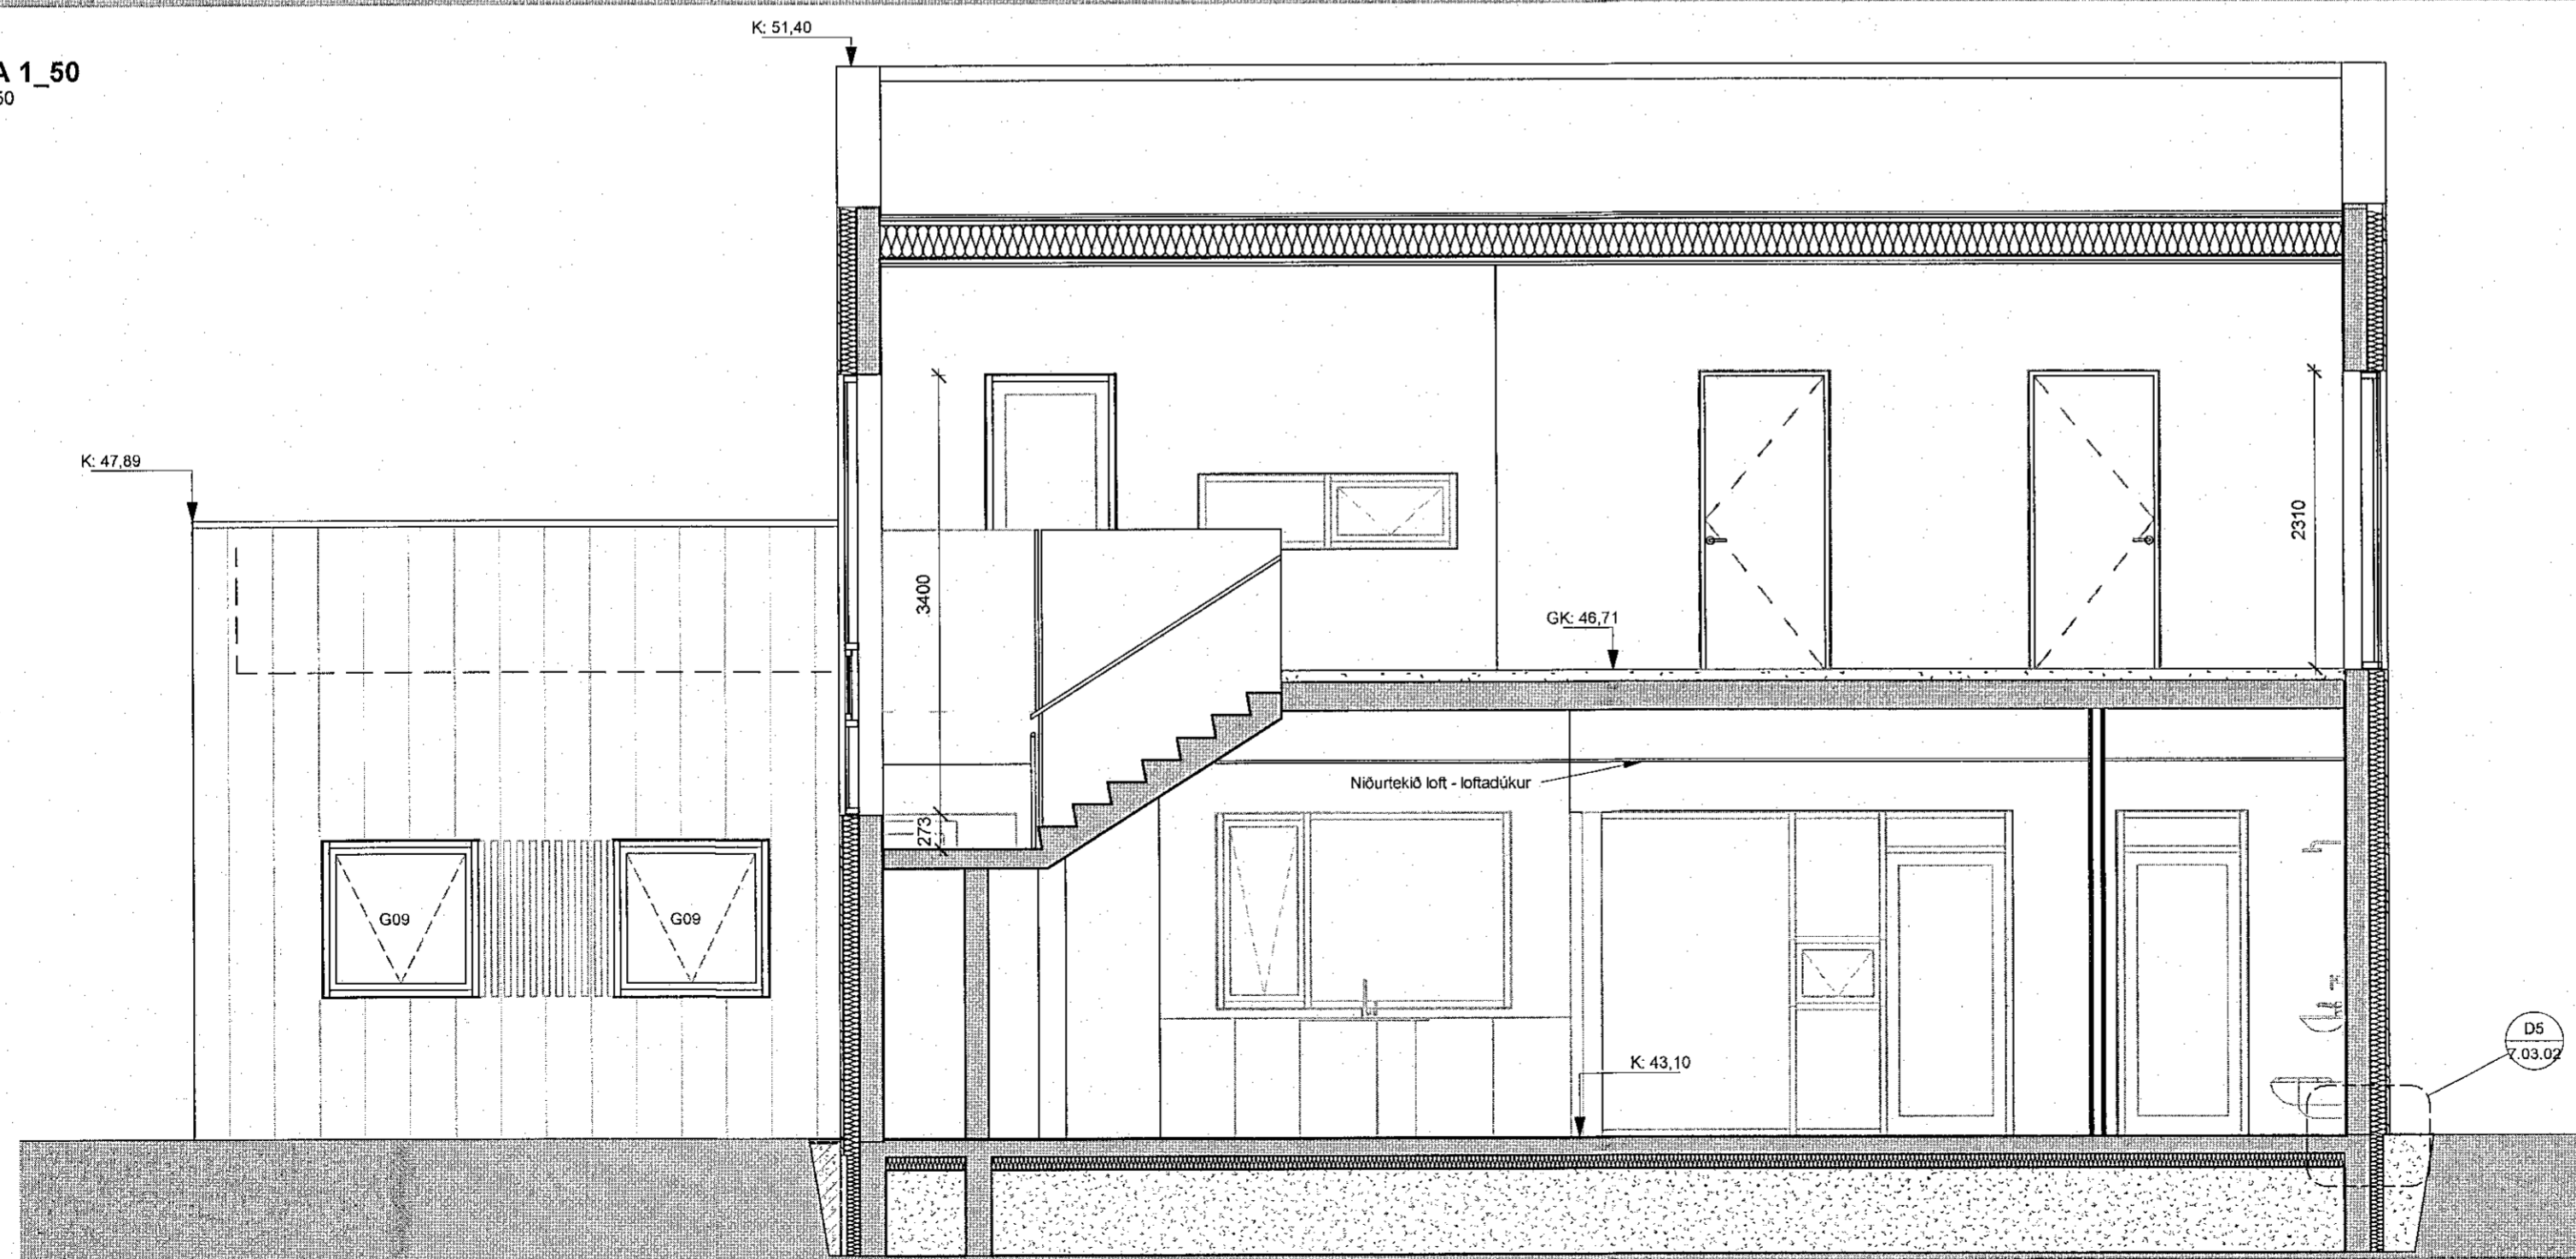

B-B 1_50
1:50

Öll mál eru í mm. Mælið ekki af teikningum. Öll mál afhugist á staðnum. Ósamræmi í teikningum og vafaatriði skal tilkynna arkitektum strax.

Útg. | Skýring / Breyting | Dags. | Teiknað / Yfirfarid

Einbýlishús
TEGUND VERKS

Völuskarð 30
GATAVSTAÐSEIÐING

Séruppdráttur

Snið A og B

VERKKAUPI:	Andri P. Sigurjónsson /
KENNITALA VERKKAUPA:	Anna H. Ragnarsdóttir
LANDNÚMÉR:	230580-3089 / 040585-2229
STADGR.:	L227989
MHL:	1400-1-XXXXXXX
MKV.:	01
BLAÐSTÆRD:	1:50
ÚTGÁFA DAGS:	A2
TEIKNAD:	02/02/22
YFIRFARID:	SHP
	ÁBÁ

2006

VERKNR.

2.03.01

TEIKNINGANR. ÚTGÁFA

ARKIBYGG
arkitektar

ÁSTRÍÐUR BIRNA ÁRNADÓTTIR FAI
kt. 220684-2459
 STEFANÍA HELGA PÁLMASSDÓTTIR
 STEFANÍA HELGA PÁLMASSDÓTTIR BFI
 kt. 210382-4539

Tjarnargata 10, 101 Reykjavík - S: 781-3442 / 663-1823 - arkibbygg@arkibbygg.is - www.arkibbygg.is

© ARKIBYGG ARKITEKTAR

HÖNUNUR ÁSKILUR SÉR ALLAN ÞÉTT A TEIKNINGUM - FJÓLDUN ER HÁÐ SKRIFLEGU SAMÞYKKU