


Samþykkt þann
04. OKT. 2022
Byggingarritunin í Hafnarfirði
Helena Björnsdóttir

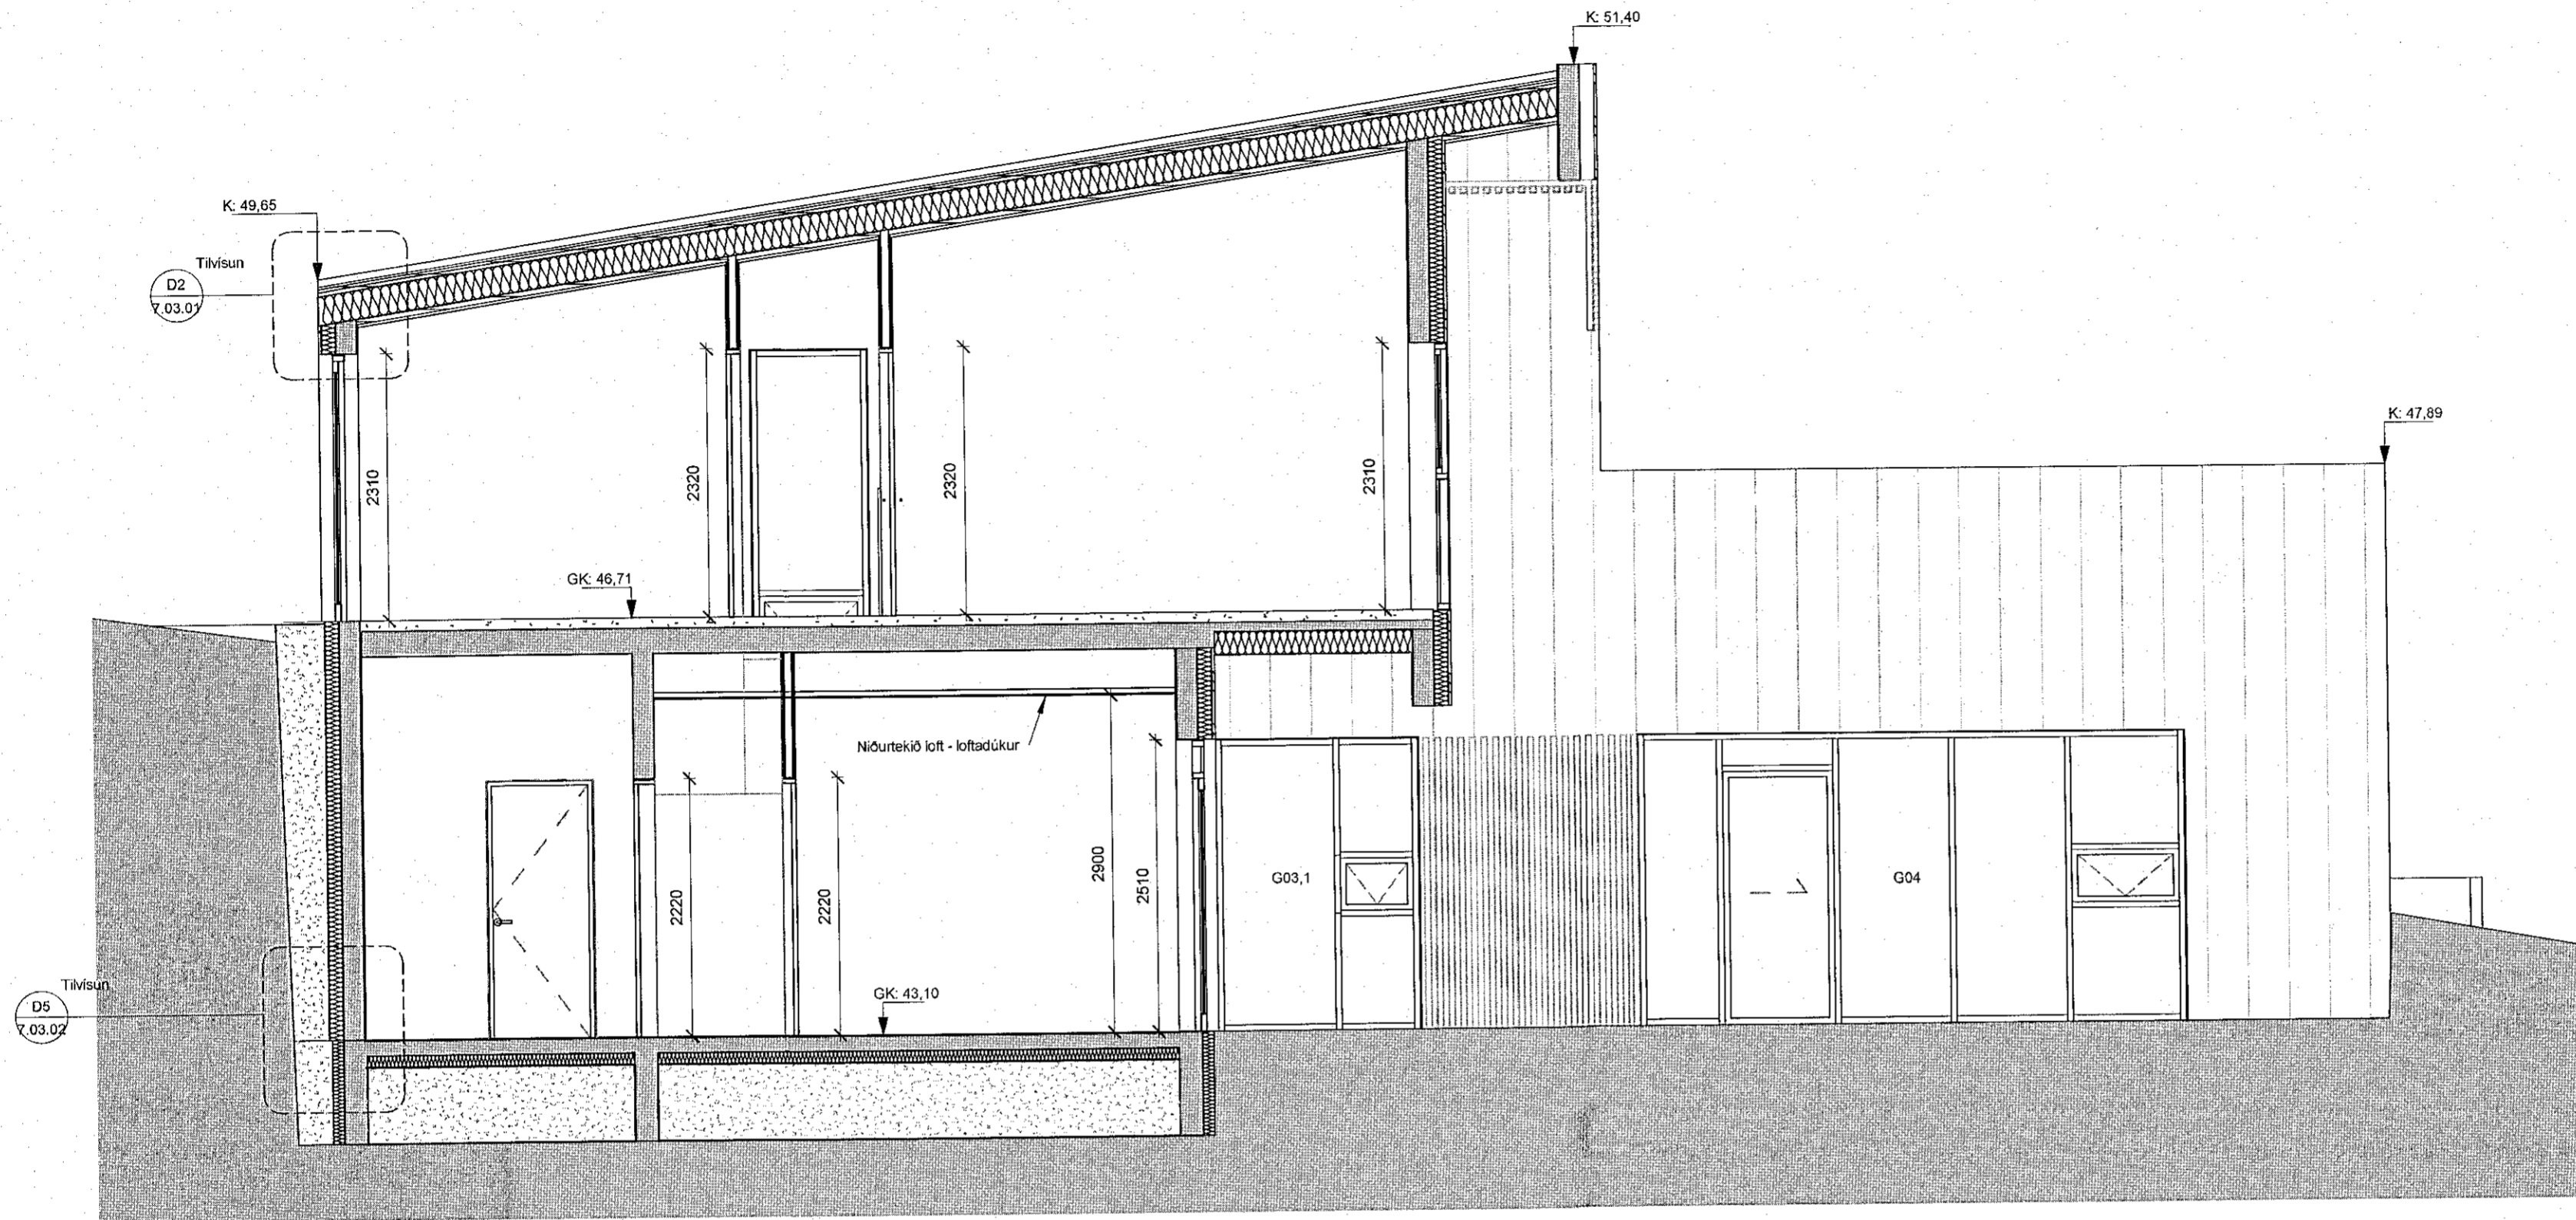

C-C 1_50
1:50

Útg. / Skýring / Breyting. | Dags. | Teiknað / Yfirfarid

Einbýlishús
TEGUND VERKS

Völuskarð 30
GATA/STAÐSETNING

Séruppdráttur
Snio C

VERKKAUPI:	Andri P. Sigurjónsson / Anna H. Ragnarsdóttir
KENNITALA VERKKAUPA:	230580-3089 / 040585-2229
LANDNÚMÉR:	L227989
STAÐGR.:	1400-1-XXXXXXX
MHL:	01
MKV:	1:50
BLAÐSTÆRD:	A2
ÚTGÁFA DAGS:	02/02/22
TEIKNAD:	SHP
YFIRFARID:	ABA

2006

2.03.02

VERKNR. | TEIKNINGANR. | ÚTGÁFA

ARKIBYGG
arkitektar

ÁSTRÍÐUR BIRNA ÁRNADÓTTIR FAÍ
kt: 220684-2459
STEFANÍA HELGA PÁLMAUSDÓTTIR
STEFANÍA HELGA PÁLMAUSDÓTTIR BFÍ
kt: 210382-4539

Tjarnargata 10, 101 Reykjavík - S: 781-3442 / 663-1823 - arkibbygg@arkibbygg.is - www.arkibbygg.is

© ARKIBYGG ARKITEKTAR

HÖNNUNUR ÁSKILUR SÉR ALLAN RÉTT Á TEIKNINGUM - FJÓLFÖLDUN ER HÁÐ SKRIFLEGU SAMÞYKKT