


D1 Þakdeili - frágangur við útvegg að ofan
1:5

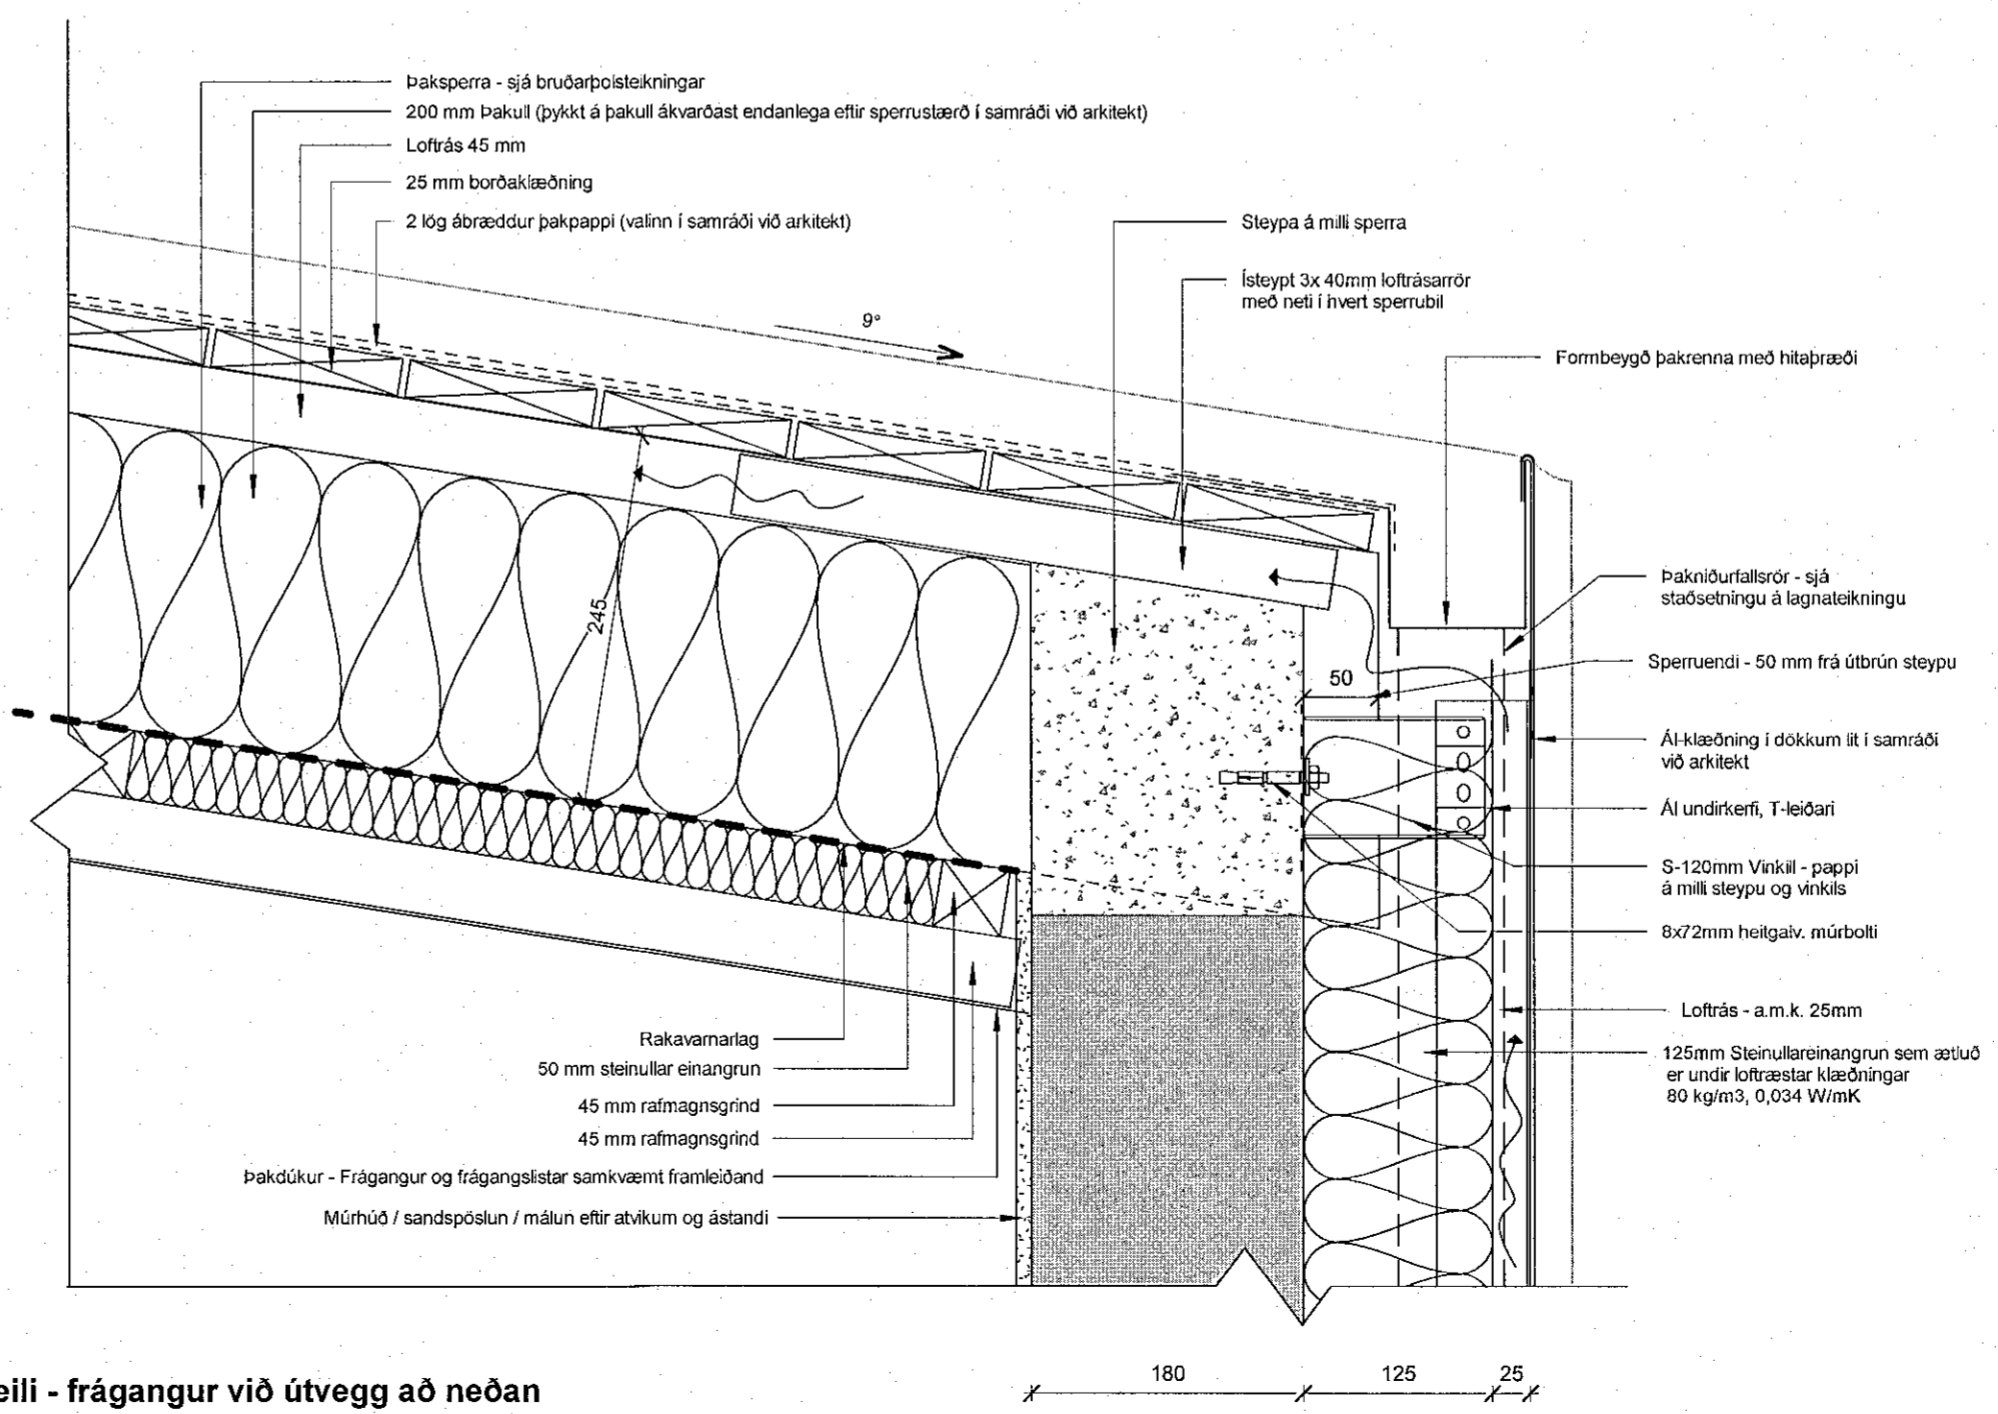

D2 Þakdeili - frágangur við útvegg að neðan
1:5

Utg.	Skýring / Breyting.	Dags.	Teiknað / Yfirfarid.
------	---------------------	-------	----------------------

Einbýlishús
TEGUND VERKS

Völuskaró 30
GATA/STAÐSEIÐING

Séruppdráttur
Þakdeili

VERKAUPI: Andri Þ. Sigurjónsson / Anna H. Ragnarsdóttir
KENNITALA VERKAUPA: 230580-3089 / 040585-2229
LANDNÚMÉR: L227989
STAÐGR.: 1400-1-XXXXXXX
MHL: 01
MKV.: 1:5
BLAÐSTÆRÐ: A2
ÚTGÁFA DAGS: 15/05/22
TEIKNAD: SHP
YFIRFARID: ÁBÁ

2006 **7.03.01**
VERKNR. TEIKNINGNR. ÚTGÁFA

ARKIBYGG arkitektar

ÁSTRÍÐUR BIRNA ÁRNADÓTTIR FAI kt: 220684-2459

STEPANÍA HELGA PALMADÓTTIR FAI kt: 210382-4539

Öll mál eru í mm. Mælið ekki af teikningum. Öll mál athugist á staðnum. Ósamræmi í teikningum og vafafaridri skal tilkynna arkitektum strax.