



D3 Lóðrétt gluggadeili - botnstykki
1:5

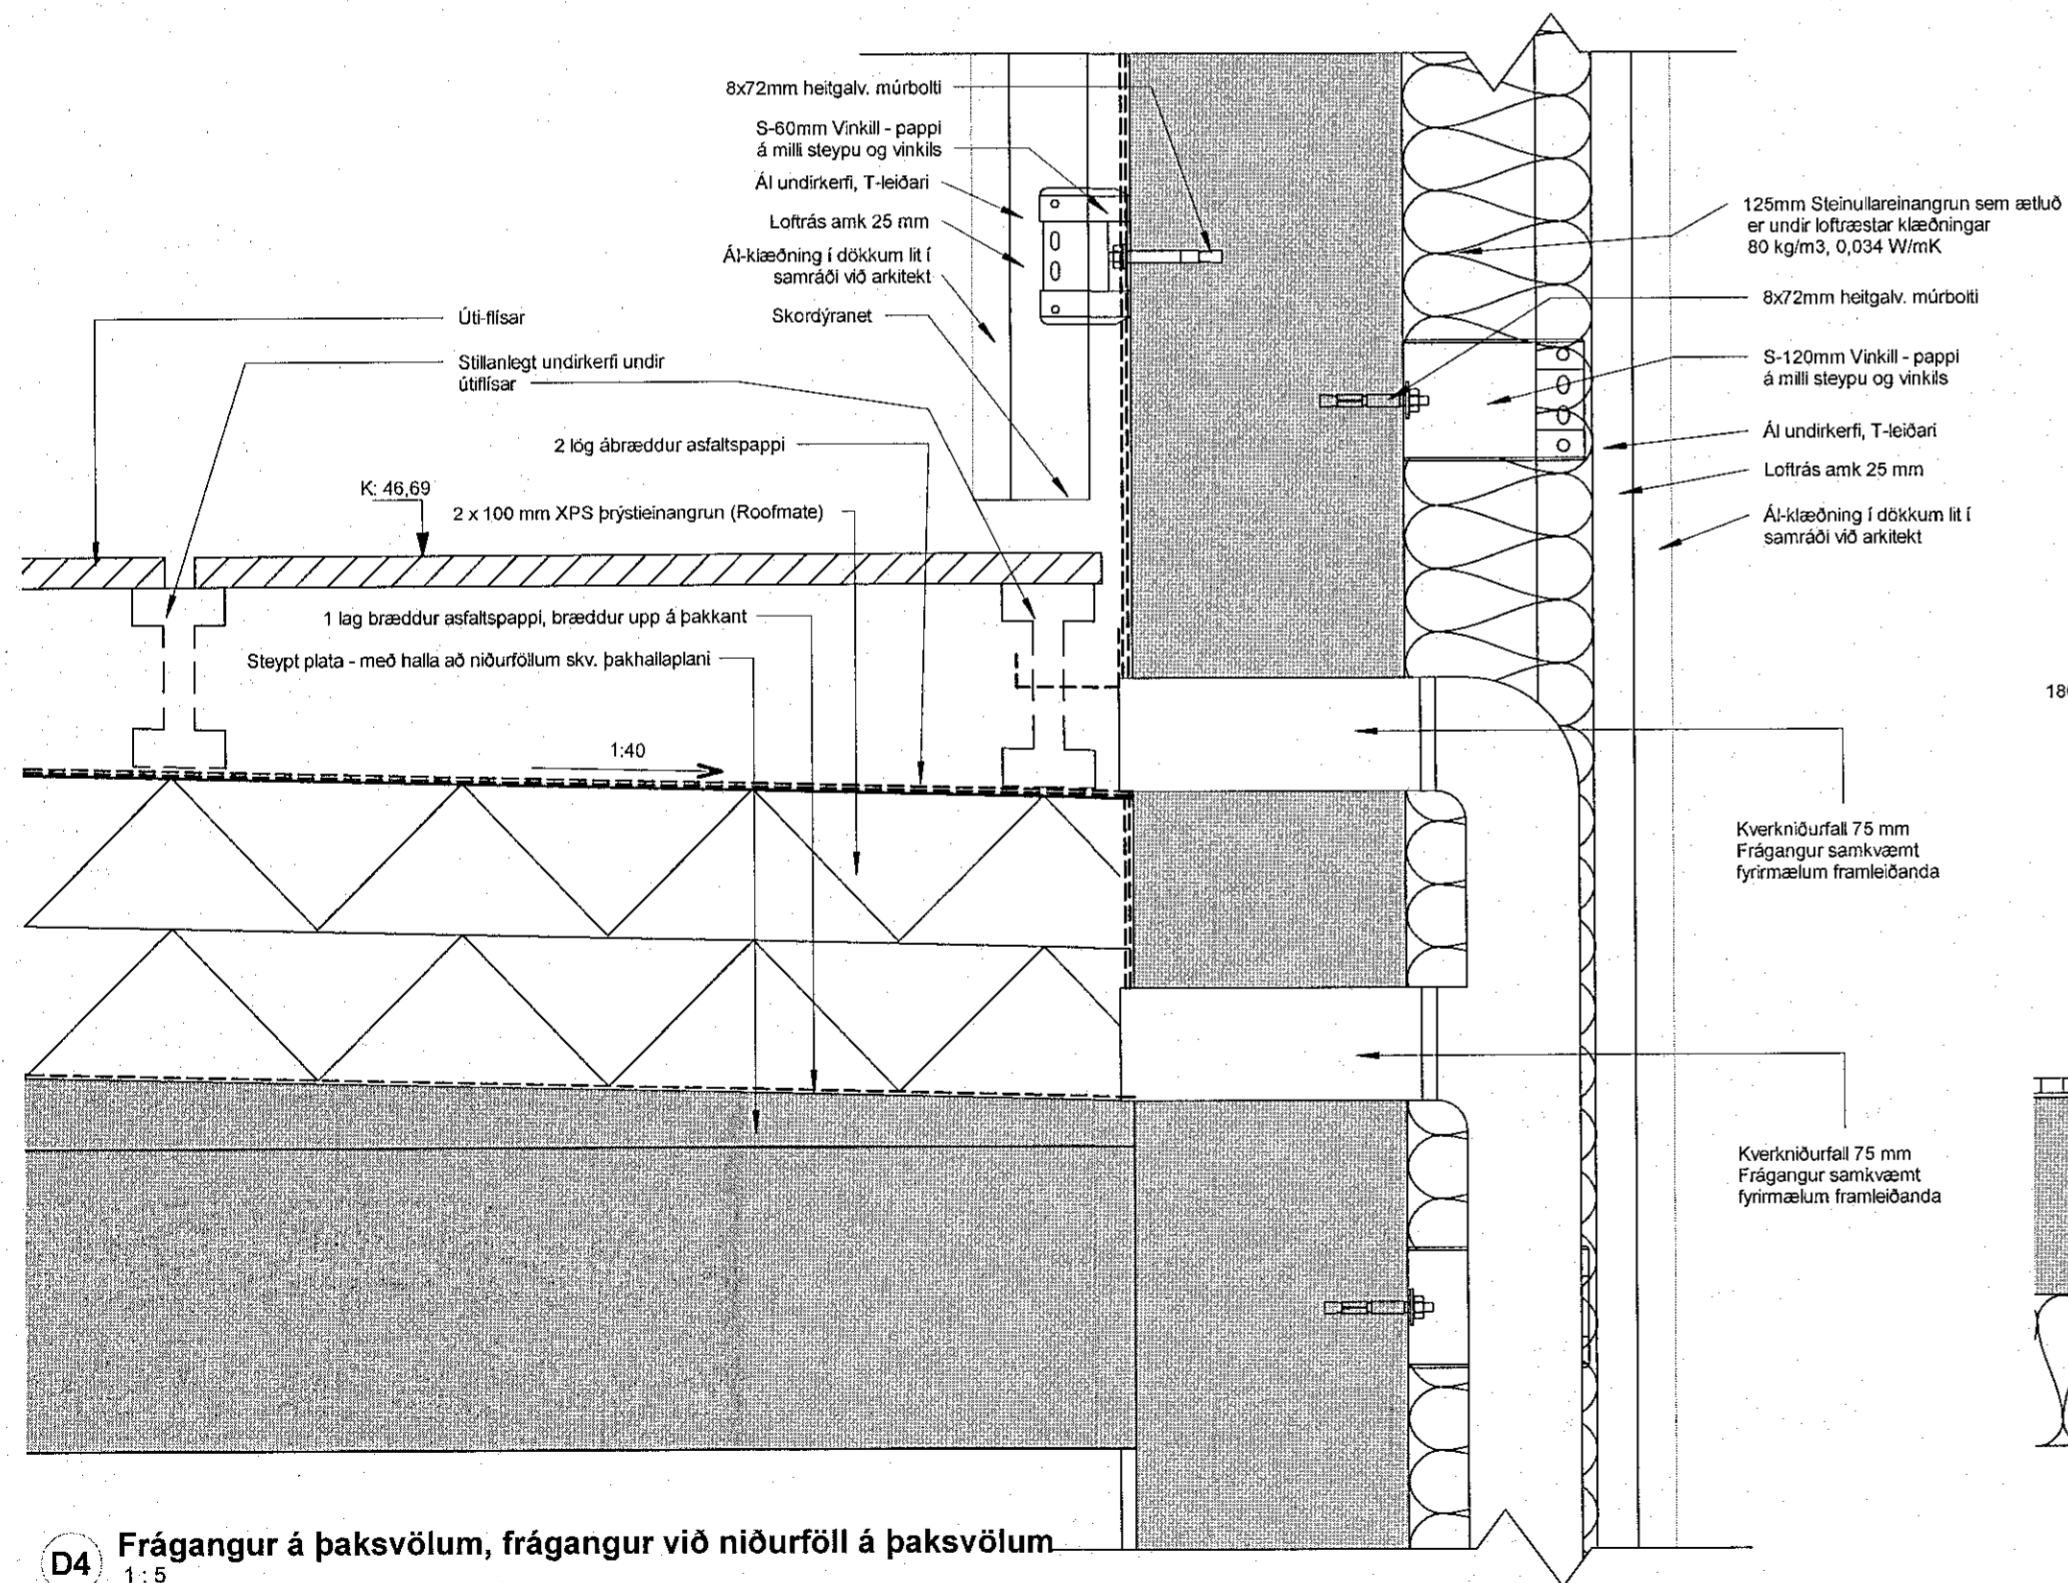

D4 Frágangur á þaksvölum, frágangur við niðurföll á þaksvölum
1:5

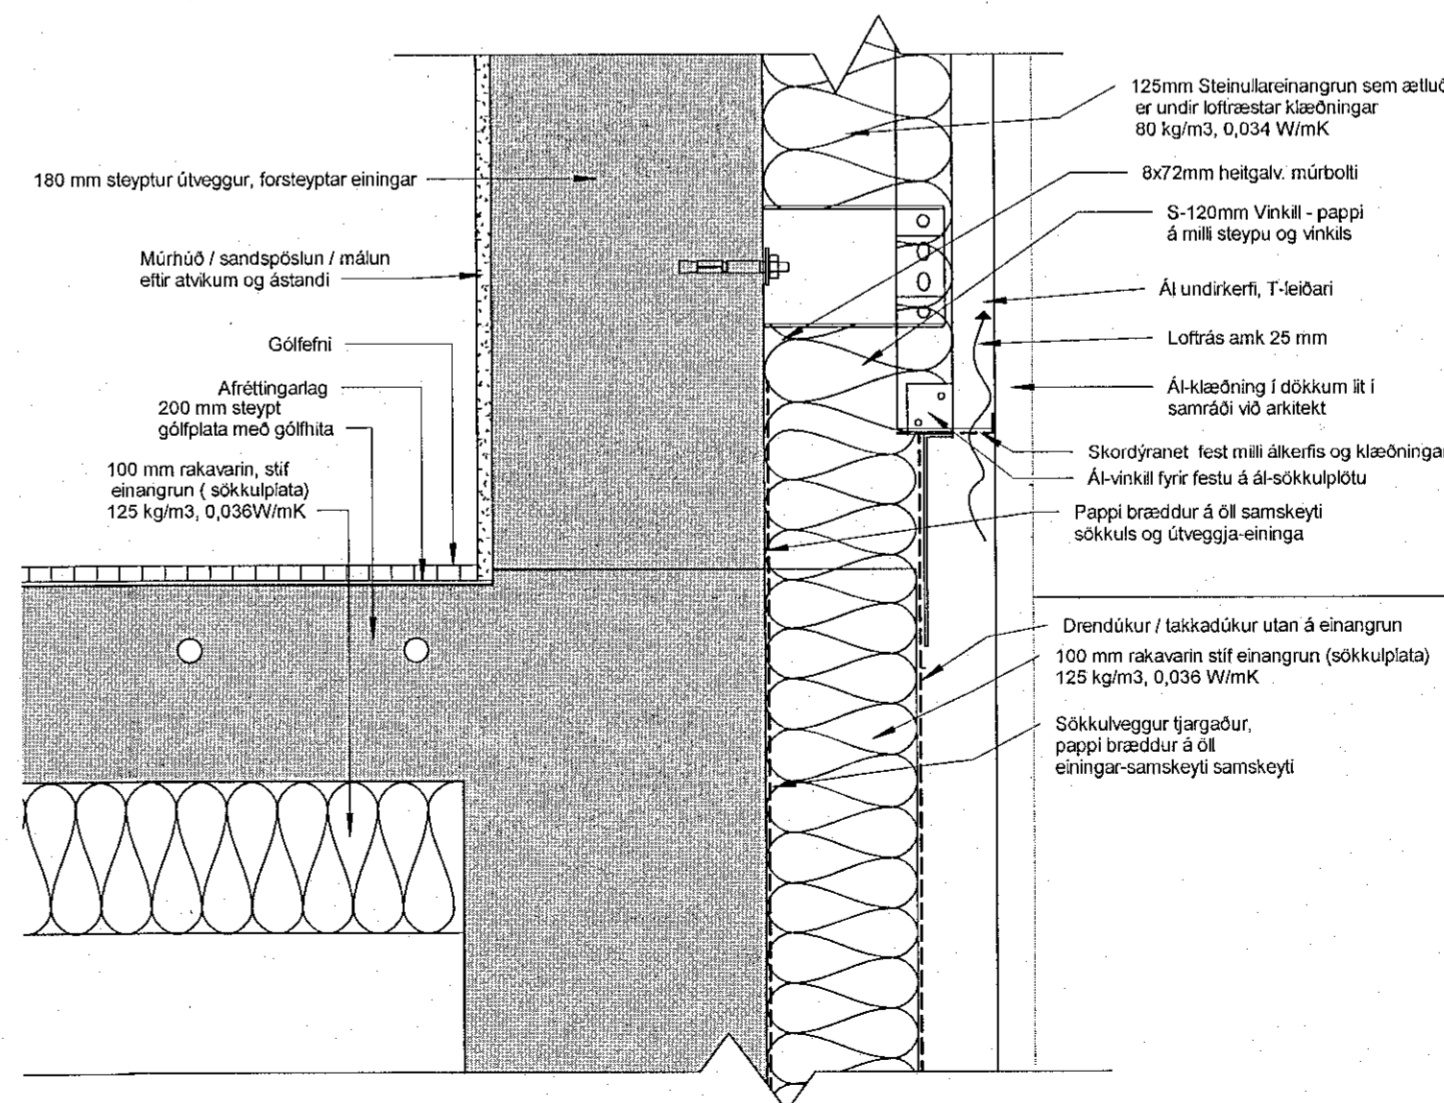

D5 Frágangur við sökkul - almennt
1:5

Útg. | Skýring / Breyting. | Dags. | Teiknad Yfirfarid

Einbýlishús
TEGUND VERKS

Völuskarð 30
GATAVSTAÐSETNING

Séruppdráttur
Utanhúss frágangur

VERKKAUPI:	Andri P. Sigurjónsson / Anna H. Ragnarsdóttir
KENNITALA VERKKAUPA:	230580-3089 / 040585-2229
LANDNÚMÉR:	L227989
STAÐGR.:	1400-1-XXXXXXX
MHL:	01
MKV.:	1:5
BLAÐSTÆRD:	A2
ÚTGÁFA DAGS:	15/05/22
TEIKNAD:	SHP
YFIRFARID:	ÁBÁ

2006 **7.03.02**
VERKNR. TEIKNINGANR. ÚTGÁFA

ARKIBYGG
arkitektar

ÁSTRÍÐUR BIRNA ÁRNADÓTTIR FAI
kt: 220684-2459
STEFANÍA HELGA PÁLMARSDÓTTIR
STEFANÍA HELGA PÁLMARSDÓTTIR BFÍ
kt: 210382-4539

Tjarnargata 10, 101 Reykjavík - S: 781-3442 / 663-1823 - arkibbygg@arkibbygg.is - www.arkibbygg.is

© ARKIBYGG ARKITEKTAR
HÖNUNDIR ÁSKILUR SÉR ALIAN RÉTT Á TEIKNINGUM - FJÓLFOÐUN ER HÁÐ SKIRFLEGU SAMÞYKKT