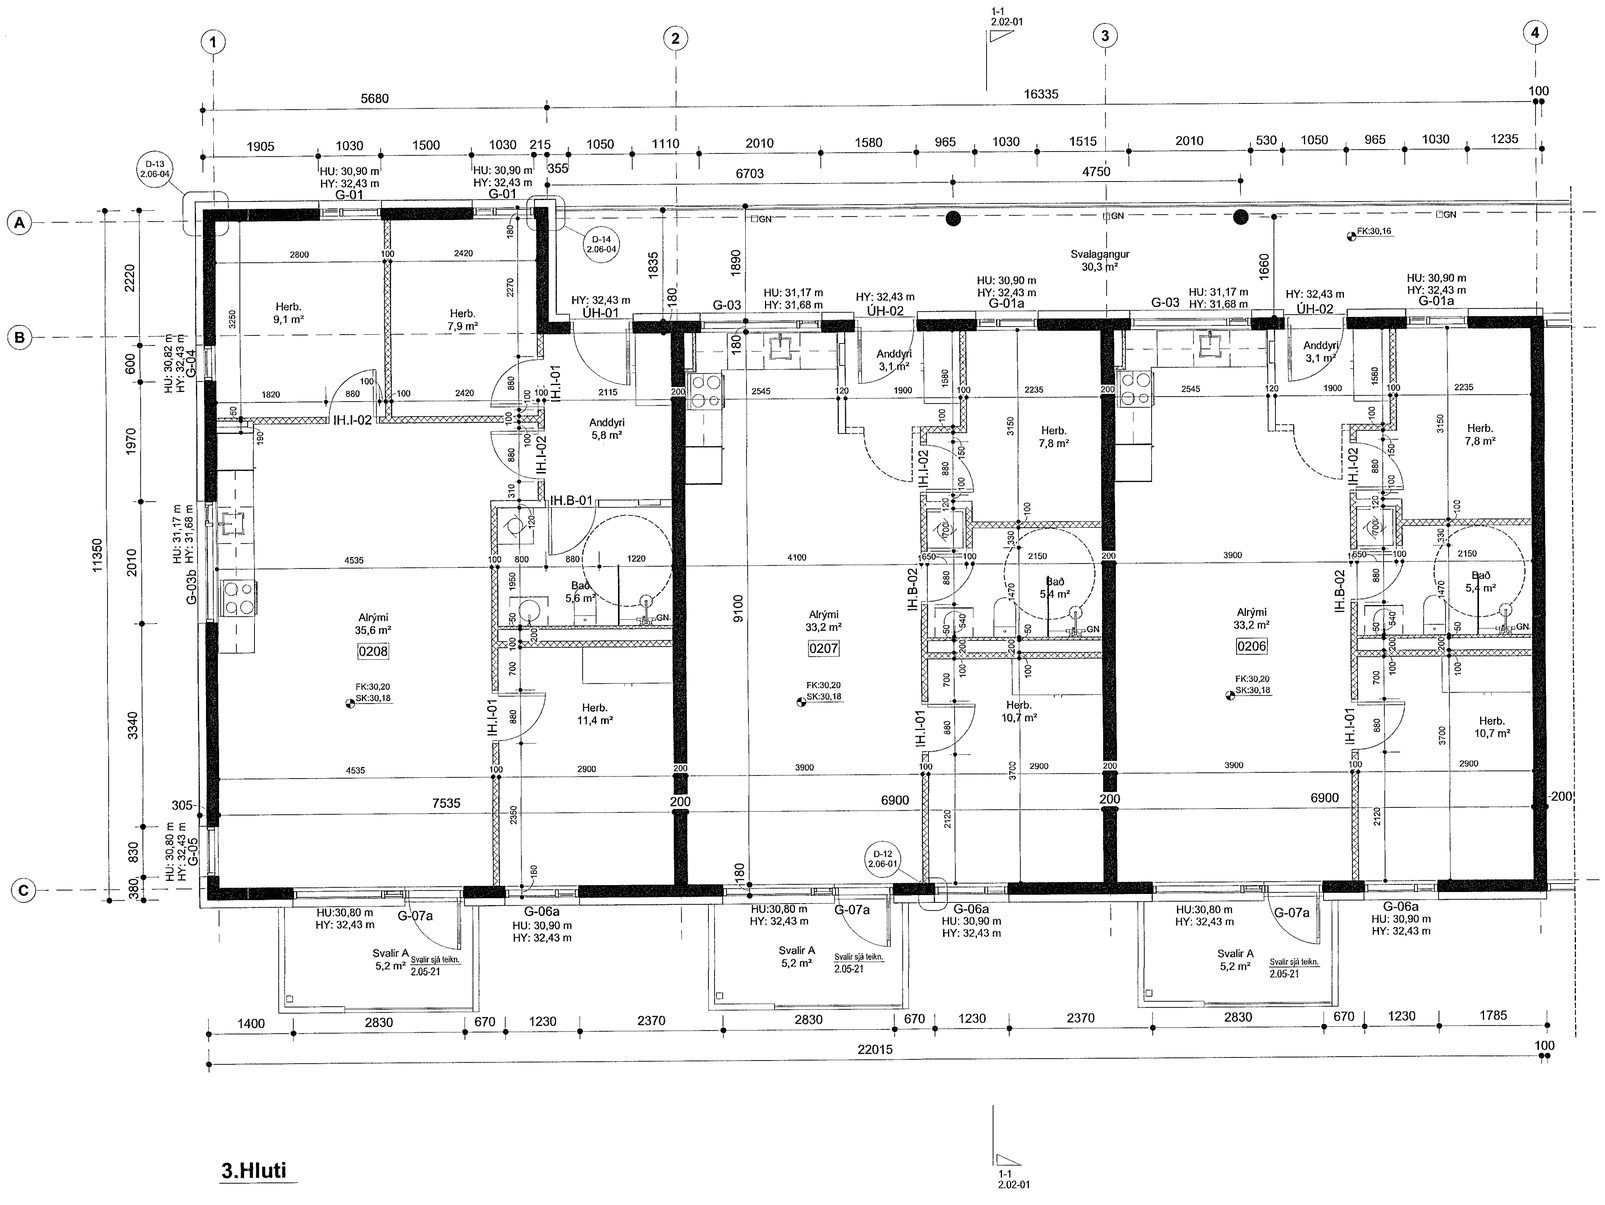

3.Hluti

Samþykkt þann
06. okt. 2021
f.h. byggingarfulltrúans í Hafnarfirði
Hjalmar A. Jónsson
HAJ

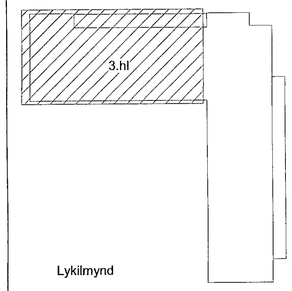

Skýringar:
HU: XX,XX - Kóti á steypu undir byggingarhluta
HY: XX,XX - Kóti á steypu yfir byggingarhluta

X — Málsetning í steypta byggingarhluta

X — Málsetning í létta byggingarhluta

FK: XX,XX - Kóti ofan á fullfrágengið gólf
SK: XX,XX - Kóti ofan á steypt yfirborð

VERKTEIKNING GERÐ Á GRUNNI AÐALUPPDRÁTTA SEM VORU SAMÞYKKTIR ÞANN: 22 JÚL 2021

A 01.10.2021 HB Skilað inn aftur v. lagfæringar á hæðarkóta

BREYTINGAR

T.ark
ARKITEKTAR
HÁTÚNI 2b - 105 REYKJAVÍK
SÍMI: 540 5700
tark@tark.is - www.tark.is

VERKHEITI
Nónhamar 1-3, 221 Hafnarfj.
Fjölbýlishús, mhl.02
Verkteikningar

VERK
Grunnmynd 2.hæð - 3.Hluti

MÁL: 1 : 50
DAGS.: 16.09.2021
HANNAÐ: ÁÁ
TEIKNAÐ: HI
YFIRFARIÐ: ISC

VERKNÚMER: 753-16
FL: 04
TEIKNINGANÚMER: 2.01-22
GTG: A

SAMÞ.: Ásgeir Ásgeirsson Arkitekt MAA SAMARK Kt.060161-5429

Öll afnot og afrit teikninga, að hluta eða heild, er háð samþykki höfunda, skv. ákvæðum höfundalaga.