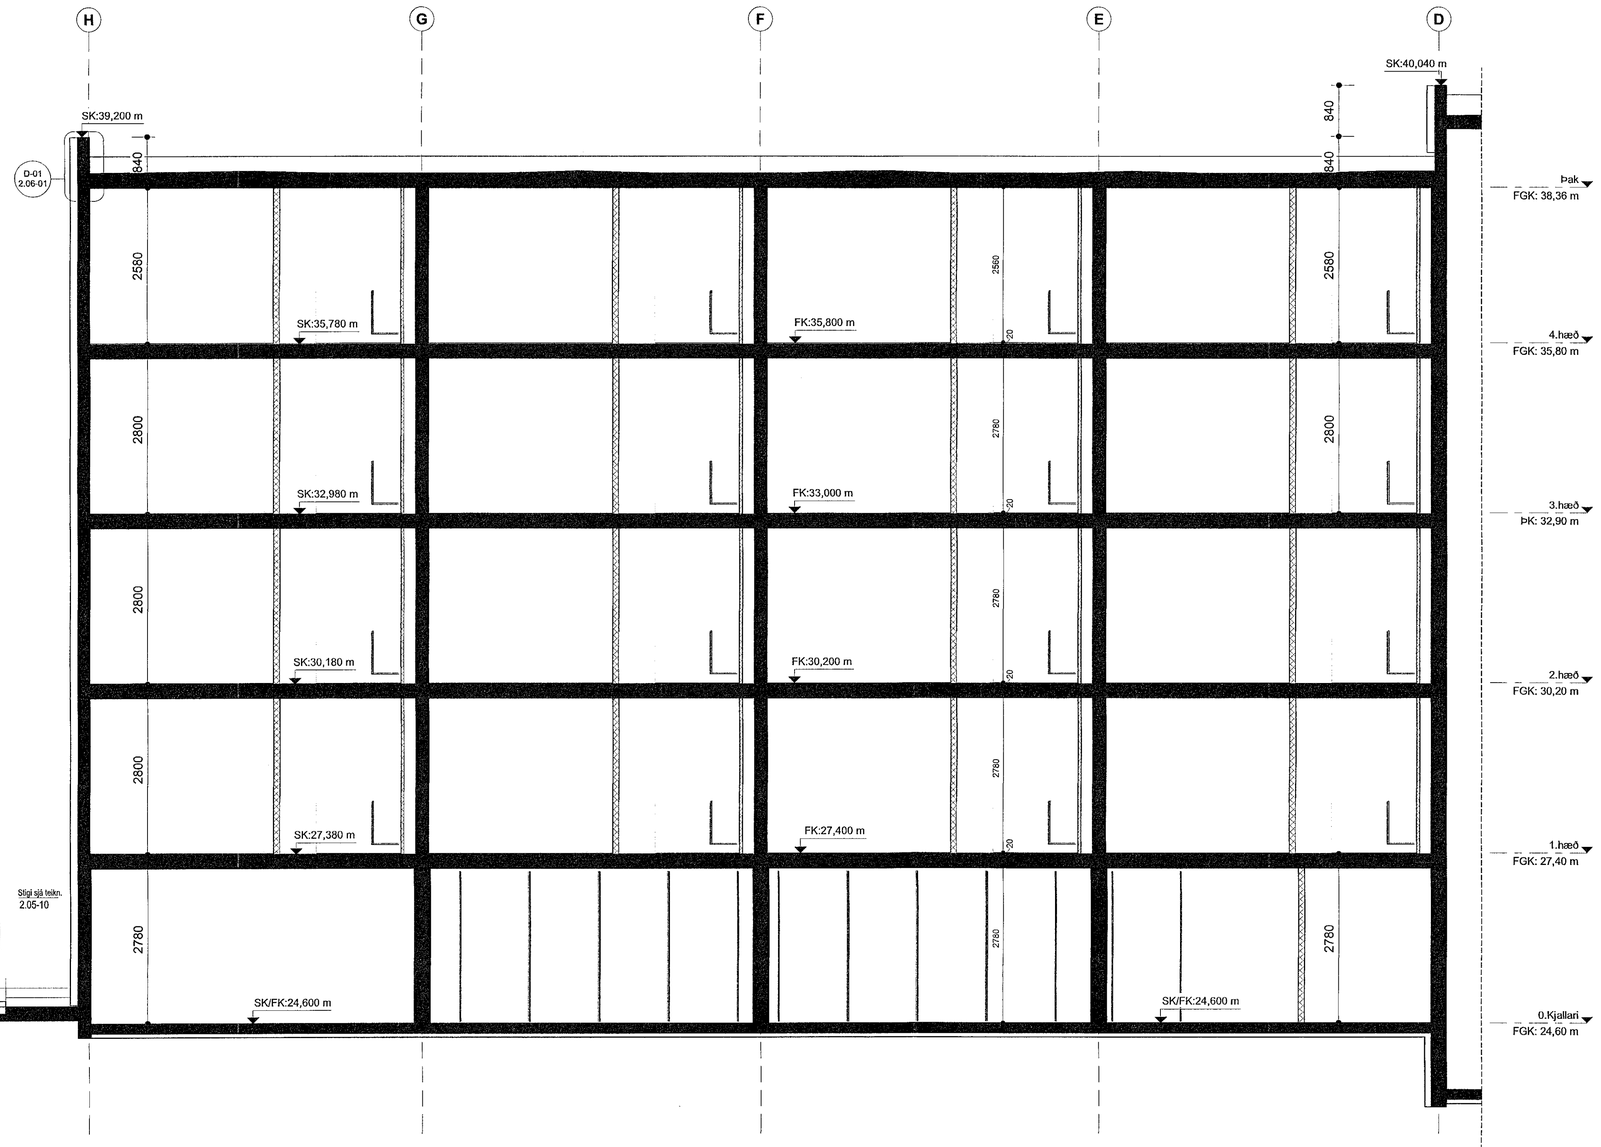

Samþykkt þann
06. okt. 2021
f.h. byggingarfulltrúans í Hafnarfirði
Hjálmar A. Jónsson
HAJ

VERKTEIKNING GERÐ Á GRUNNI
AÐALUPPDRÁTTA SEM VORU SAMÞYKKTIR ÞANN:
22 JUL 2021

A 01.10.2021 HB Skilað inn aftur v.
lagfæringar á hæðarkóta

BREYTINGAR

T.ark
ARKITEKTAR
HÁTÚNI 2b - 105 REYKJAVÍK
SÍMI: 540 5700
tark@tark.is - www.tark.is

VERKHEITI
Nónhamar 1-3, 221 Hafnarfj.
Fjölbýlishús, mhl.02
Verkteikningar

VERK
Snið C-C - 1.Hluti

MÁL: 1 : 50
DAGS.: 16.09.2021
HANNAÐ: ÁÁ
TEIKNAÐ: HI
YFIRFARIÐ: ISC

VERKNÚMER	FL	TEIKNINGANÚMER	ÚTG
753-16	04	2.02-03	A

SAMÞ. Ásgeir Ásgeirsson arkitekt MAA/SAMARK Kt.060161-5429

Öll afnot og afrit teikninga, að hluta eða heild, er háð samþykki höfunda, skv. ákvæðum höfundalaga.