



Samþykkt þann
06. okt. 2021
f.h. byggingarfulltrúnaðs í Hafnarfirði
Hjalmur A. Jónsson
HAFJ

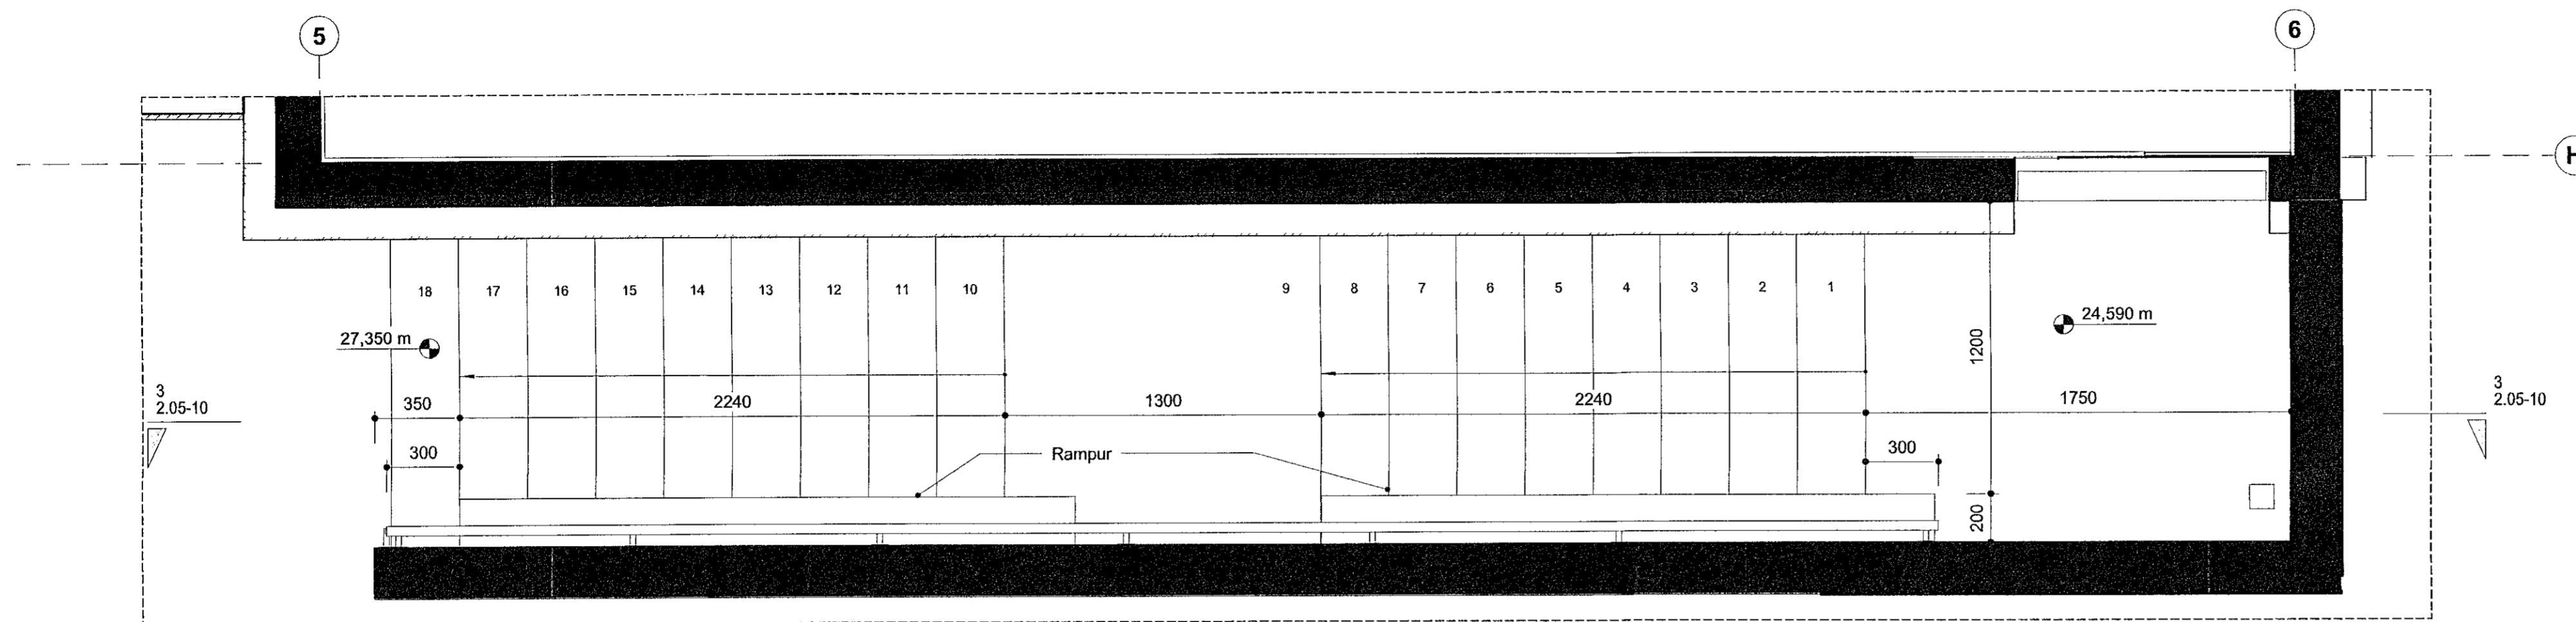

Útistigi

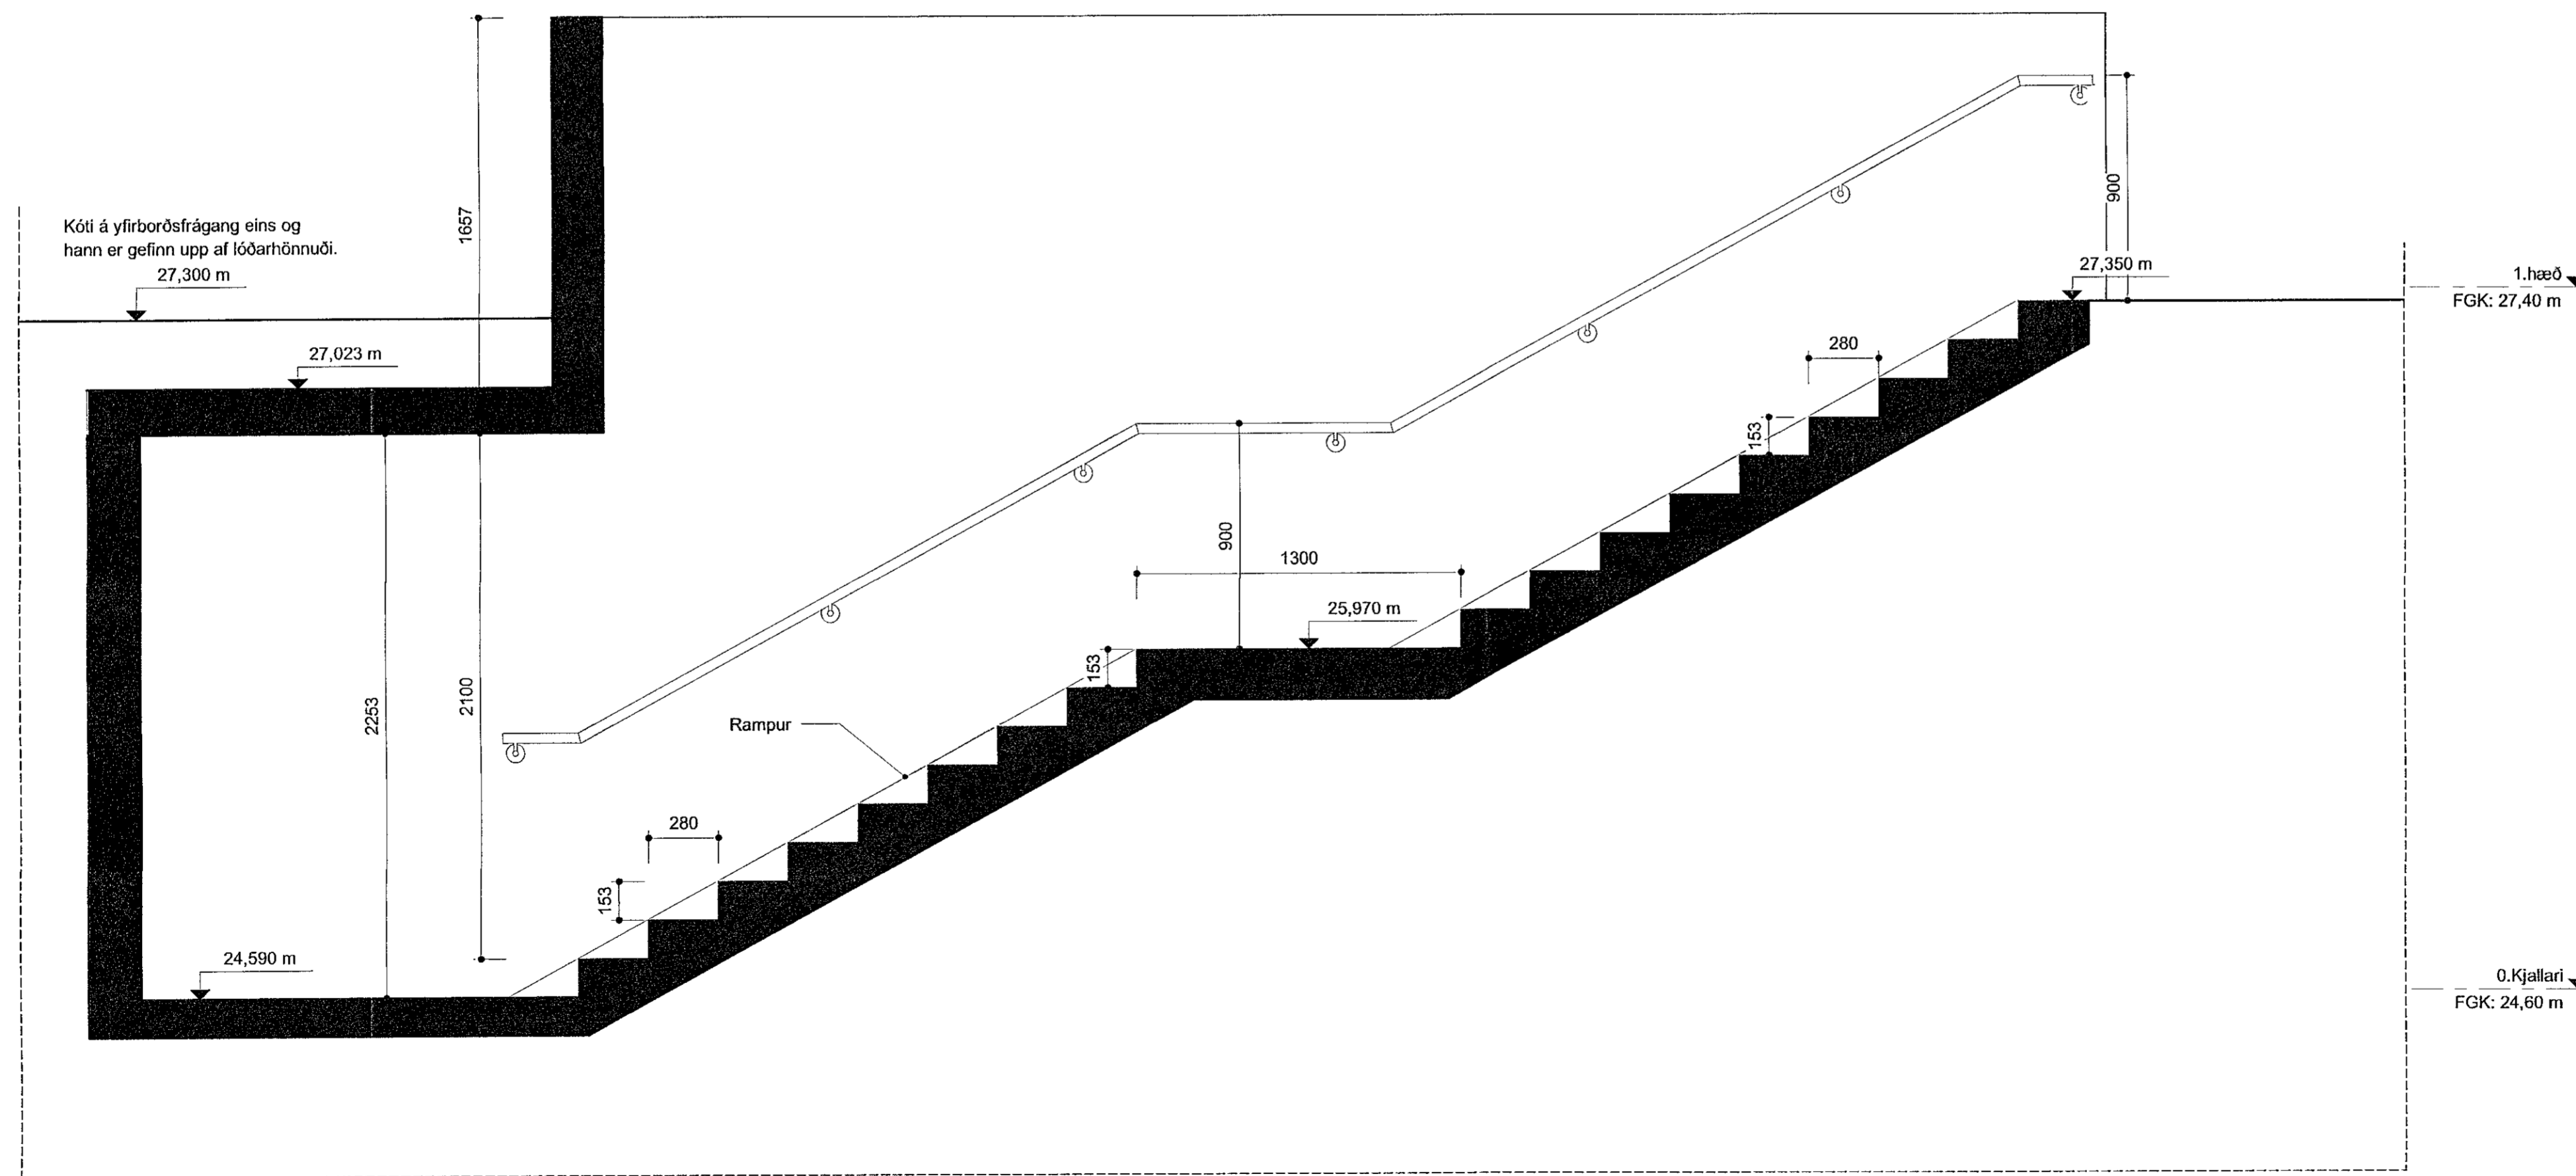


Útistigi - Snið 3-3

Skýringar
Öll mál eru ofan á fullfrágenginn gölfkóta.
Uppstig: 153mm
Framstig: 280mm
Handlisti er úr ryðfriu stáli.
Öll mál skulu tekin á staðnum áður en smíði hefst.

VERKTEIKNING GERD Á GRUNN
ADALUPPDÁTTA SEM VORU SAMÞYKKTIR ÞANN:
22 JUL 2021

A 01.10.2021 HB Skilað inn aftur v.
lagfæringar á hæðarkóta

BREYTINGAR

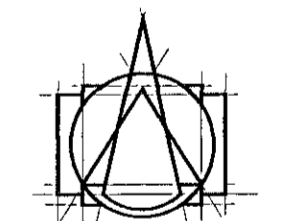

T.ark
ARKITEKTAR
HÁÚNI 2b - 105 REYKJAVÍK
Sími: 540 5700
tark@tark.is - www.tark.is

VERGJAFI
Nónhamar 1-3, 221 Hafnarfj.
Fjölbýlishús, mhl.02
Verkteikningar

VERK
Útistigi

MÁL:
1 : 20
HAFNAÐ:
AA
YERFARIR:
ISC

DAÐS.:
16.09.2021
TEKNAÐ:
HI

VERKINGMER
753-16
FL
TEKNINGANGMÉR
04 2.05-10
GTC
A

SAÐM. ÁSGER ÁRÞEYSSON
SARNAK KL.060161-6429

Öll mál og afrit tekið á staðnum áður en smíði hefst.