Suður - 1.hluti

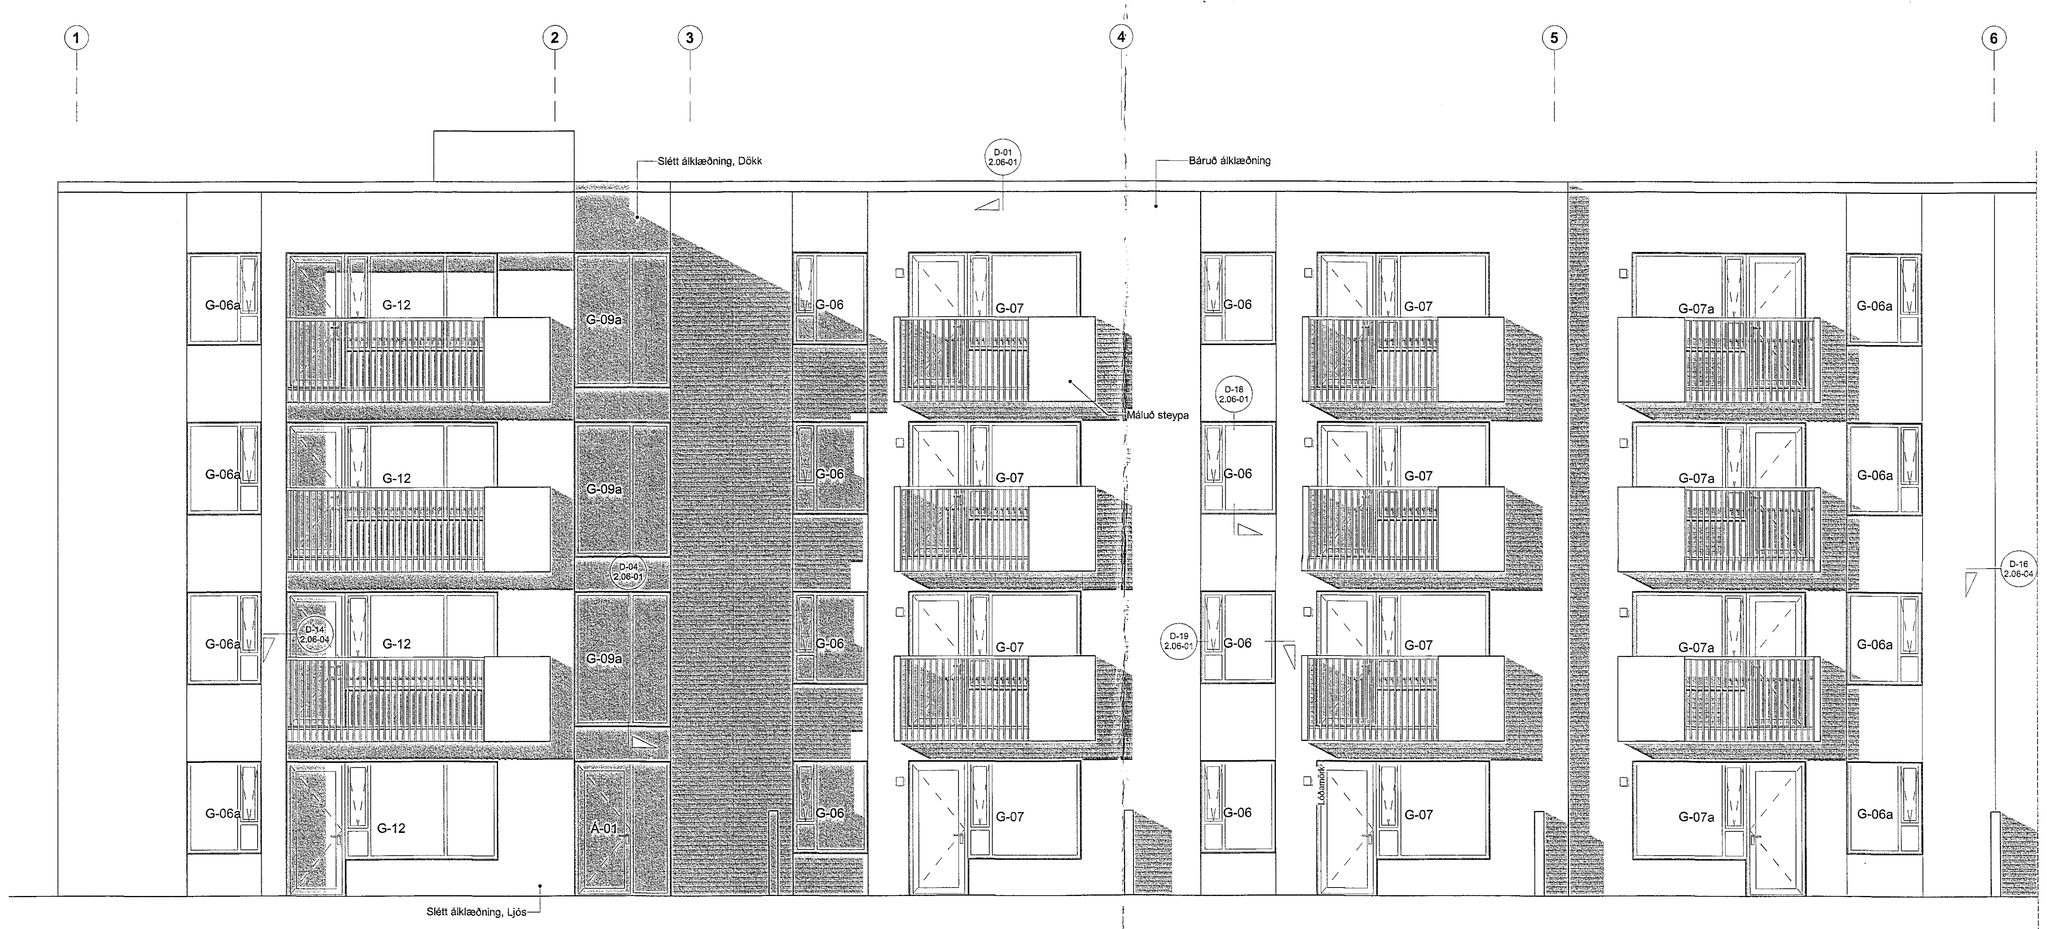

Suður - 2.hluti

Samþykkt þann
06. okt. 2021
f.h. byggingarfulltrúans í Hafnarfirði
Hjálmar A. Jónsson

VERKTEIKNING GERÐ Á GRUNNI
AÐALUPPDRÁTTA SEM VORU SAMÞYKKTIR
DAGS: 22 JÚL 2021

BREYTINGAR

T.ark
ARKITEKTAR
HÁTÚNI 2b - 105 REYKJAVÍK
SÍMI: 540 6700
tark@tark.is - www.tark.is

VERKHEITI
Nónhamar 1-3, 221 Hafnarfj.
Fjölbýlishús, mhl.01
Verkteikningar

VERK
Útlit - Suður

MÁL: 1 : 50 / A0
DAGS: 01.10.2021
HANNAÐI: ÁÁ
TEIKNAÐI: HI/IL
YFIRFARIÐ: ISC
VERKNÚMER: 753-16
FL: 04
TEIKNINGANÚMER: 2.03-03
STIG: 010

SAMÞ. Ágúst Ásgeirsson
Löggilt MANNVIRKI Kt.060161-6429

Öll afnot og allt eignarrétt af hönnun eða teikningum þessum eru óheimil án skriflegs samþykkis höfundar, skv. ákvæðum höfundalaga.