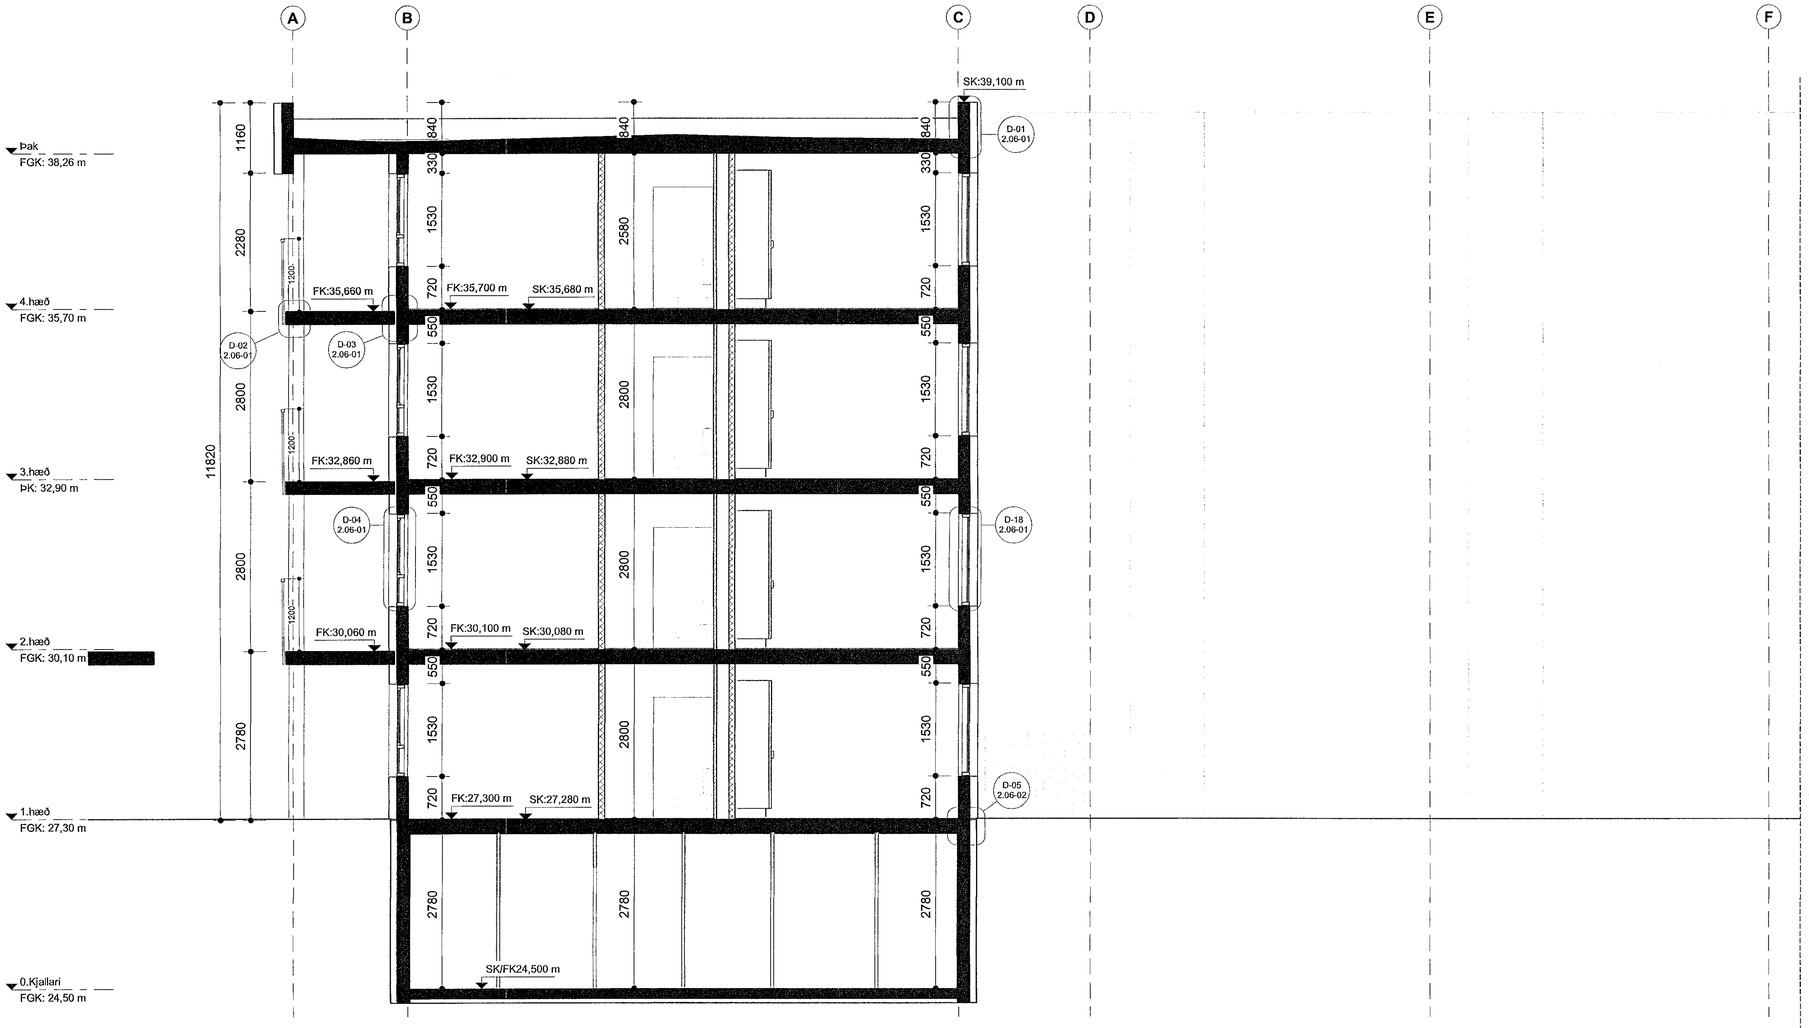

Samþykkt þann
06. okt. 2021
f.h. byggingarfulltrúans í Hafnarfirði
Hjálmar A. Jónsson
HAJ

VERKTEIKNING GERÐ Á GRUNNI
AÐALUPPDRÁTTA SEM VORU SAMÞYKKTIR
ÞANN: 22 JUL 2021

BREYTINGAR

T.ark
ARKITEKTAR
HÁTÚNI 2b - 105 REYKJAVÍK
SÍMI: 540 5700
tark@tark.is - www.tark.is

VERKHEITI
Nónhamar 1-3, 221 Hafnarfj.
Fjölbýlishús, mhl.01
Verkteikningar

VERK
Snið A-A

MÁL: 1 : 50 / A1
DAGS.: 01.10.2021
HANNAÐ: ÁÁ
TEIKNAÐ: HI/IL
YFIRFARIÐ: ISC

VERKNÚMER: 753-16
FL: 04
TEIKNINGANÚMER: 2.02-01
ÚTG

SAMÞ. Áskell Ásgeirsson ARKITEKT MAA FAMARK Kt.060161-5429

Allt afrit og afnot teikninga, að hluta eða heild, er háð samþykki höfunda, skv. ákvæðum höfundalaga.