


1-2.Hluti
2.05-02

1-2.Hluti
2.05-02


Stigi 1 - Grunnmynd 4.h

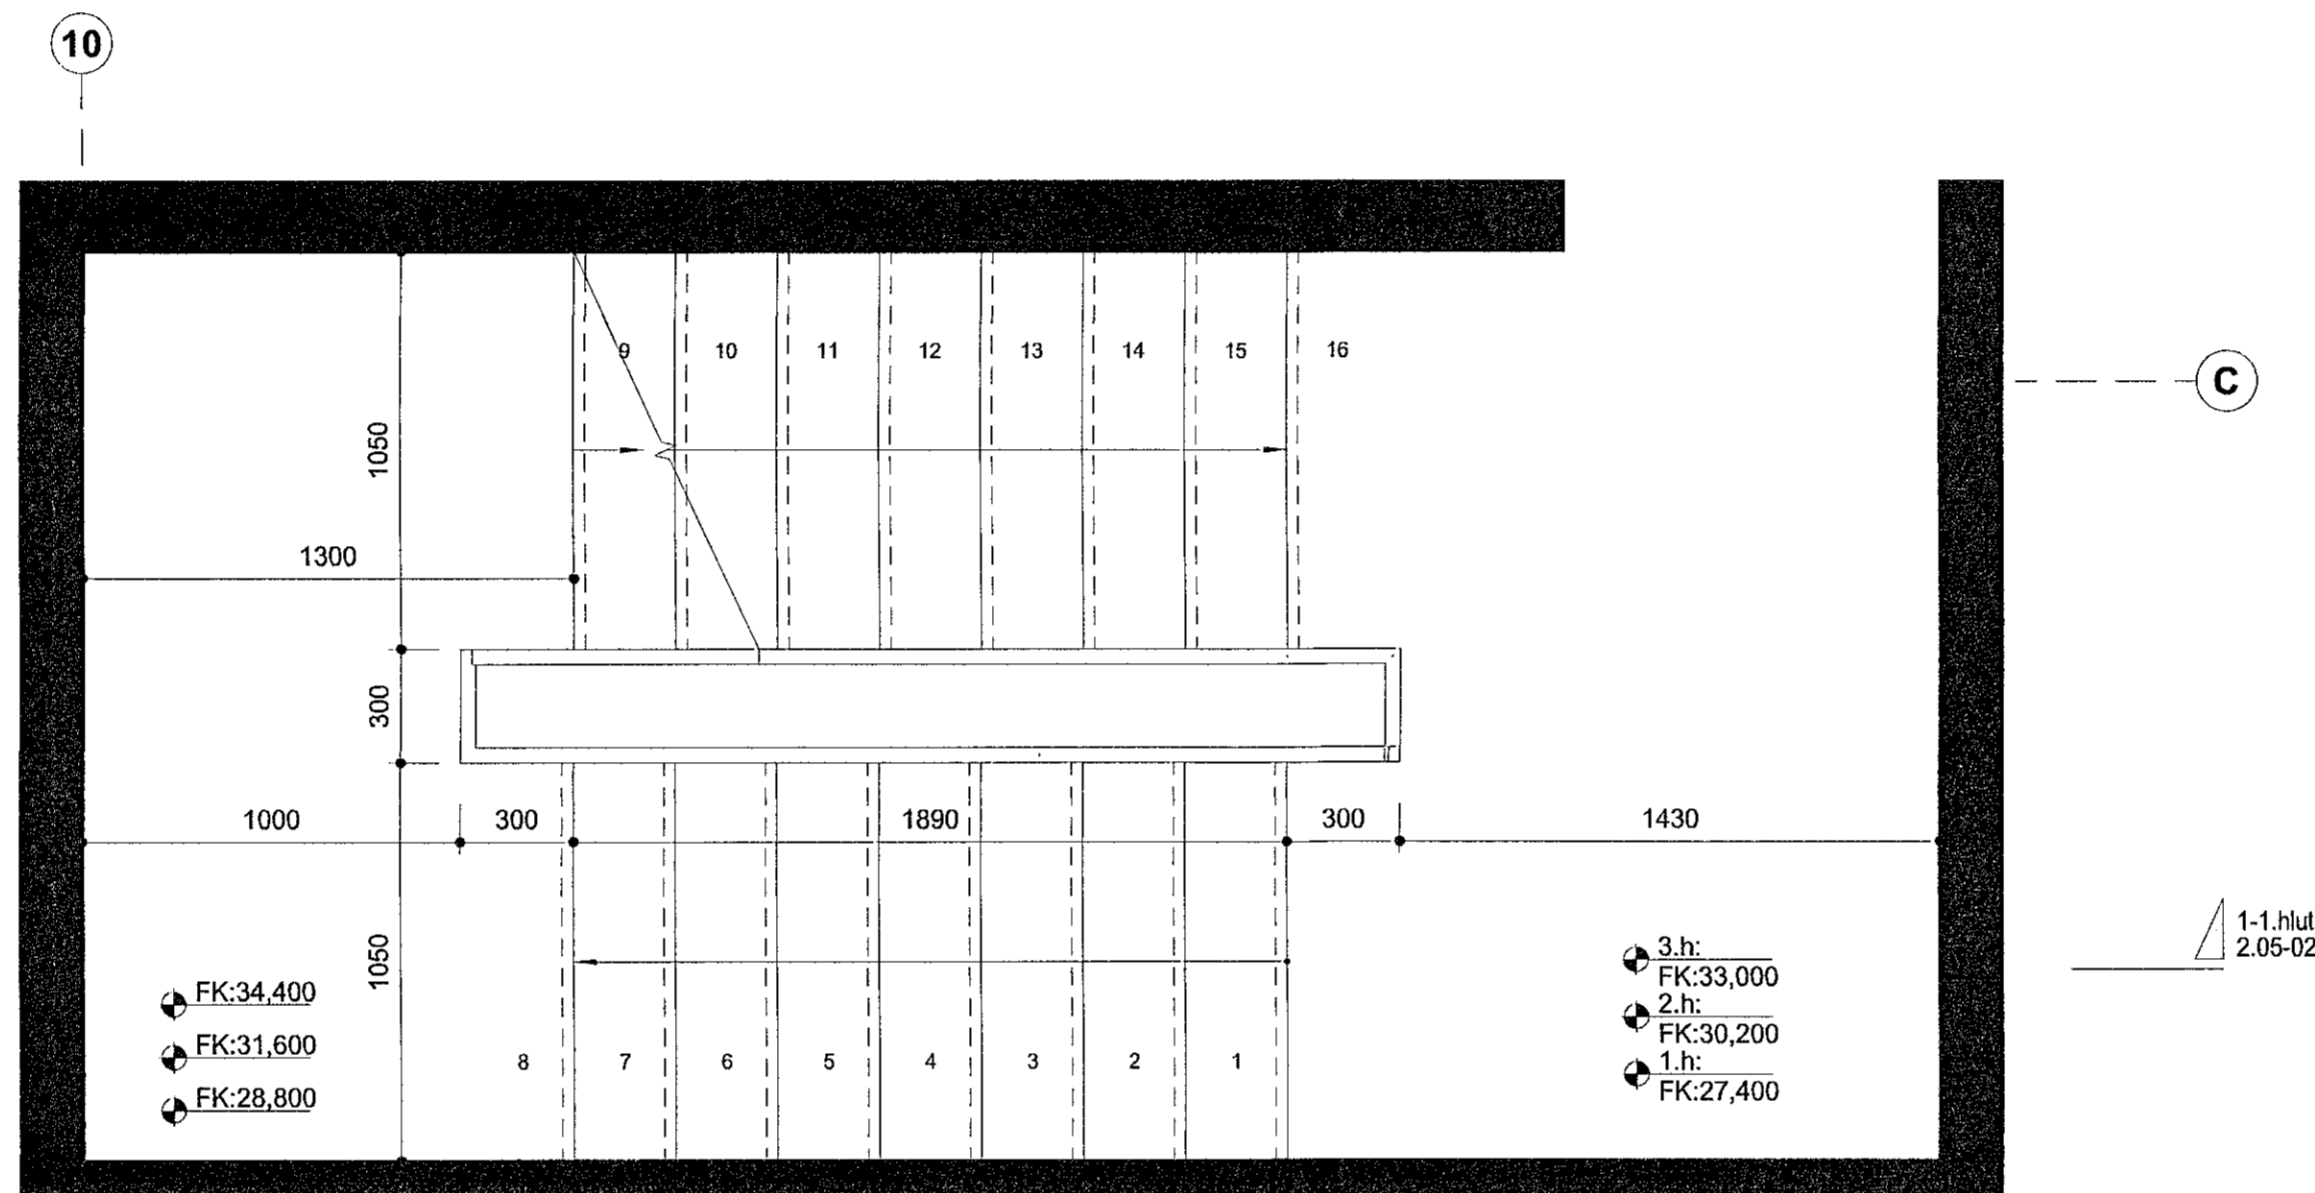

1-1.Hluti
2.05-02

1-1.Hluti
2.05-02

Stigi 1 - Grunnmynd 1,2,3.h

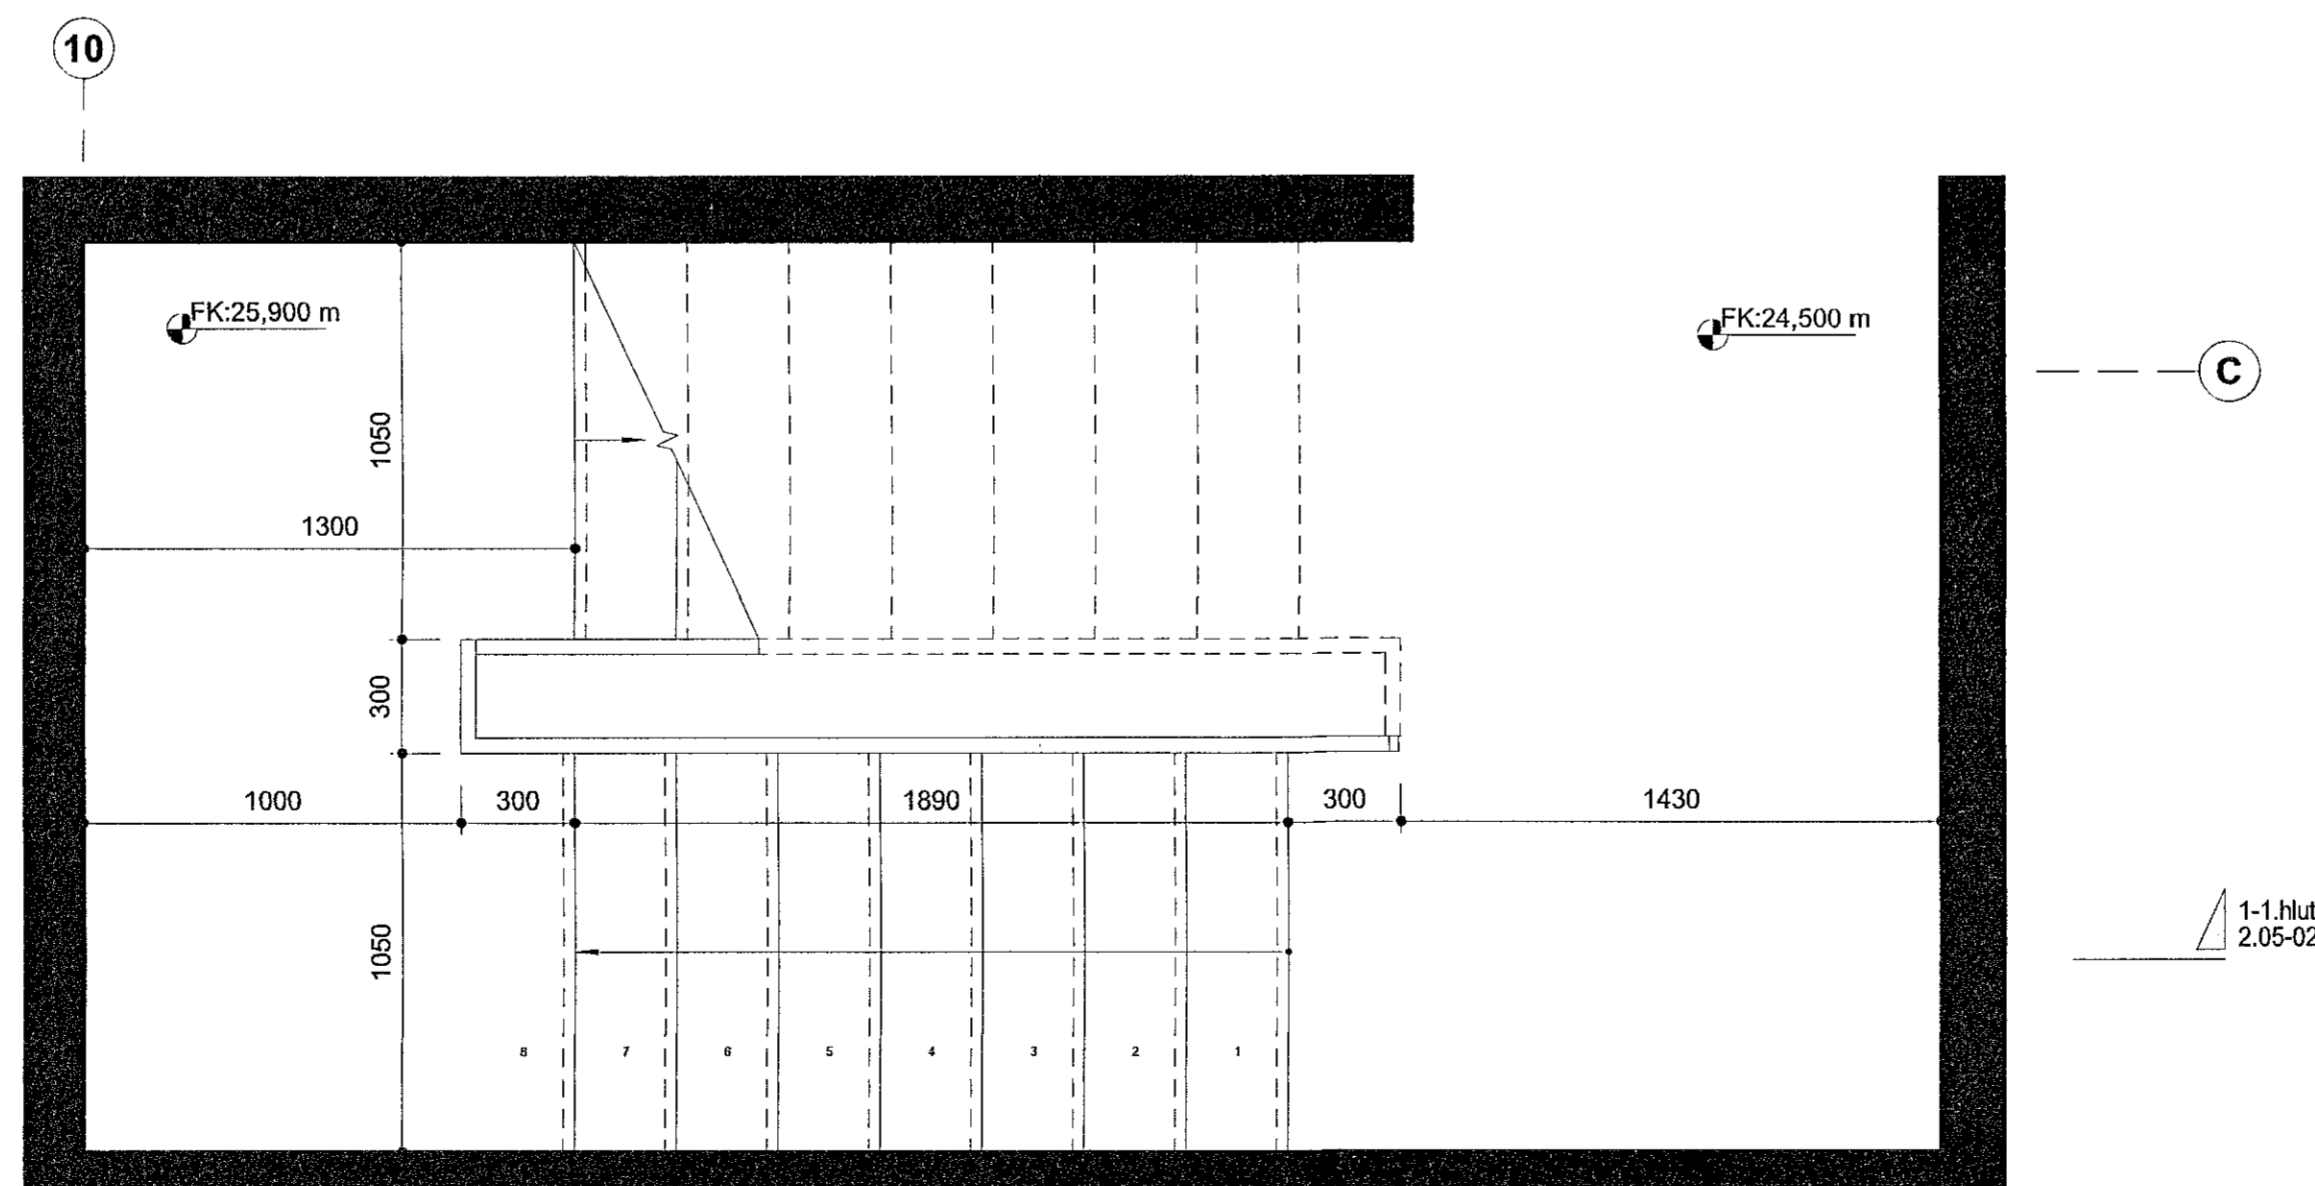

1-1.Hluti
2.05-02

1-1.Hluti
2.05-02

Stigi 1 - Grunnmynd 0.kjallari

Samþykkt þann
06. okt. 2021
F.h. byggingarfulltrúans í Hafnarfjörð
Hjálmar A. Jónsson
I-VAS

Skýringar
Öll mál eru ofan á fullfrágenginn gölfkóta.
Gert er ráð fyrir því að stigahlaup og millipallar séu forsteyptar einingar og að hægt sé að leggja gólfefni beint á einingarnar. Gert er ráð fyrir því að gólfefni á einingar hafi 10mm þykkt.


Uppstig: 175mm
Framstig: 270mm
Innskot: 30mm

Handrið eru úr galvaniseruðu stáli og handlisti úr ryðfríu stáli, þvermál 40mm. Reiknað er með að pílárar séu úr 4x40mm flatstáli. Pílárar eru sórnir á Plötu úr flatstáli sem boltast á stigakjálka.

Öll mál skulu tekin á staðnum áður en smíði hefst.

VERKTEIKNING GERD Á GRUNNI
ADALUPPDRATTA SEM VORU SAMÞYKKTIR
ÞANN: 22 JUL 2021

BREYTINGAR

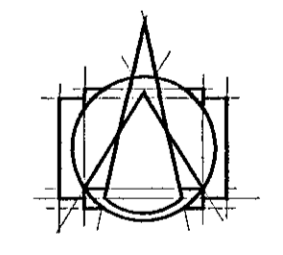

Tark
ARKITEKTAR
HÁTÚNI 2b - 105 REYKJAVÍK
Sími: 540 5700
tark@tark.is - www.tark.is

VERKHEITI
Nónhamar 1-3, 221 Hafnarfj.
Fjölbýlishús, mhl.01
Verkteikningar

VERK
Stigi 1 - Grunnmyndir

MÁL: 1 : 20 / A1
HANNAD: AA
TEIKNAD: H/V/L

VERKNUMER: ISC
FL: 04
TEIKNINGANUMER: 2.05-01
ÓTG

753-16 04 2.05-01

SÁUÐ. Ásgeirsson Arkitekt MAA SAMARK KL.060161-6429

Öll mál og stíll teikninga, að hluta eða heild, er það samþykki höfundis, skv. ákveðnum höfundalaga.