

Skýringar
Öll mál eru ofan á fullfræginn gólfkóta.
Gert er ráð fyrir því að stigahlaup og millipallar séu forsteyptar einingar og að hægt sé að leggja gólfefni beint á einingarnar. Gert er ráð fyrir því að gólfefni á einingar hafi 10mm þykkt.


Uppstig: 175mm
Framstig: 270mm
Innskot: 30mm

Handrið eru úr galvaniseruðu stáli og handlisti úr ryðfríu stáli, þvermál 40mm. Reiknað er með að pílárar séu úr 4x40mm flatstáli. Pílárar eru sönir á Plötu úr flatstáli sem boltast á stigakjálka.

Öll mál skulu tekin á staðnum áður en smíði hefst.

VERKTEIKNING GERD Á GRUNNI
ADALUPPDRATTA SEM VORU SAMBYKKTIR
ÞANN: 22 JUL 2021

BREYTINGAR

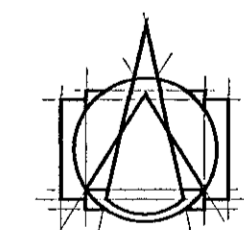


T.ark
ARKITEKTAR
HÁTÚNI 2b - 105 REYKJAVÍK
Sími: 540 5700
tark@tark.is - www.tark.is

VERKHÉFI
Nónhamar 1-3, 221 Hafnarfj.
Fjölbýlishús, mhl.01
Verkteikningar

VERK
Stigi 2 - Grunnmyndir


MÁL: 1 : 20 / A1
HANNAD: AA
VIRFARID: ISC
VERKNGJMER: 753-16
DACS.: 01.10.2021
TEIKNAB: HMIL
FL TEIKNINGANUMER: 04
GTC: 2.05-03

SAÐP. Ágúst P. Geirsson Arkitekt MAA SAMARK KL.060161-5429

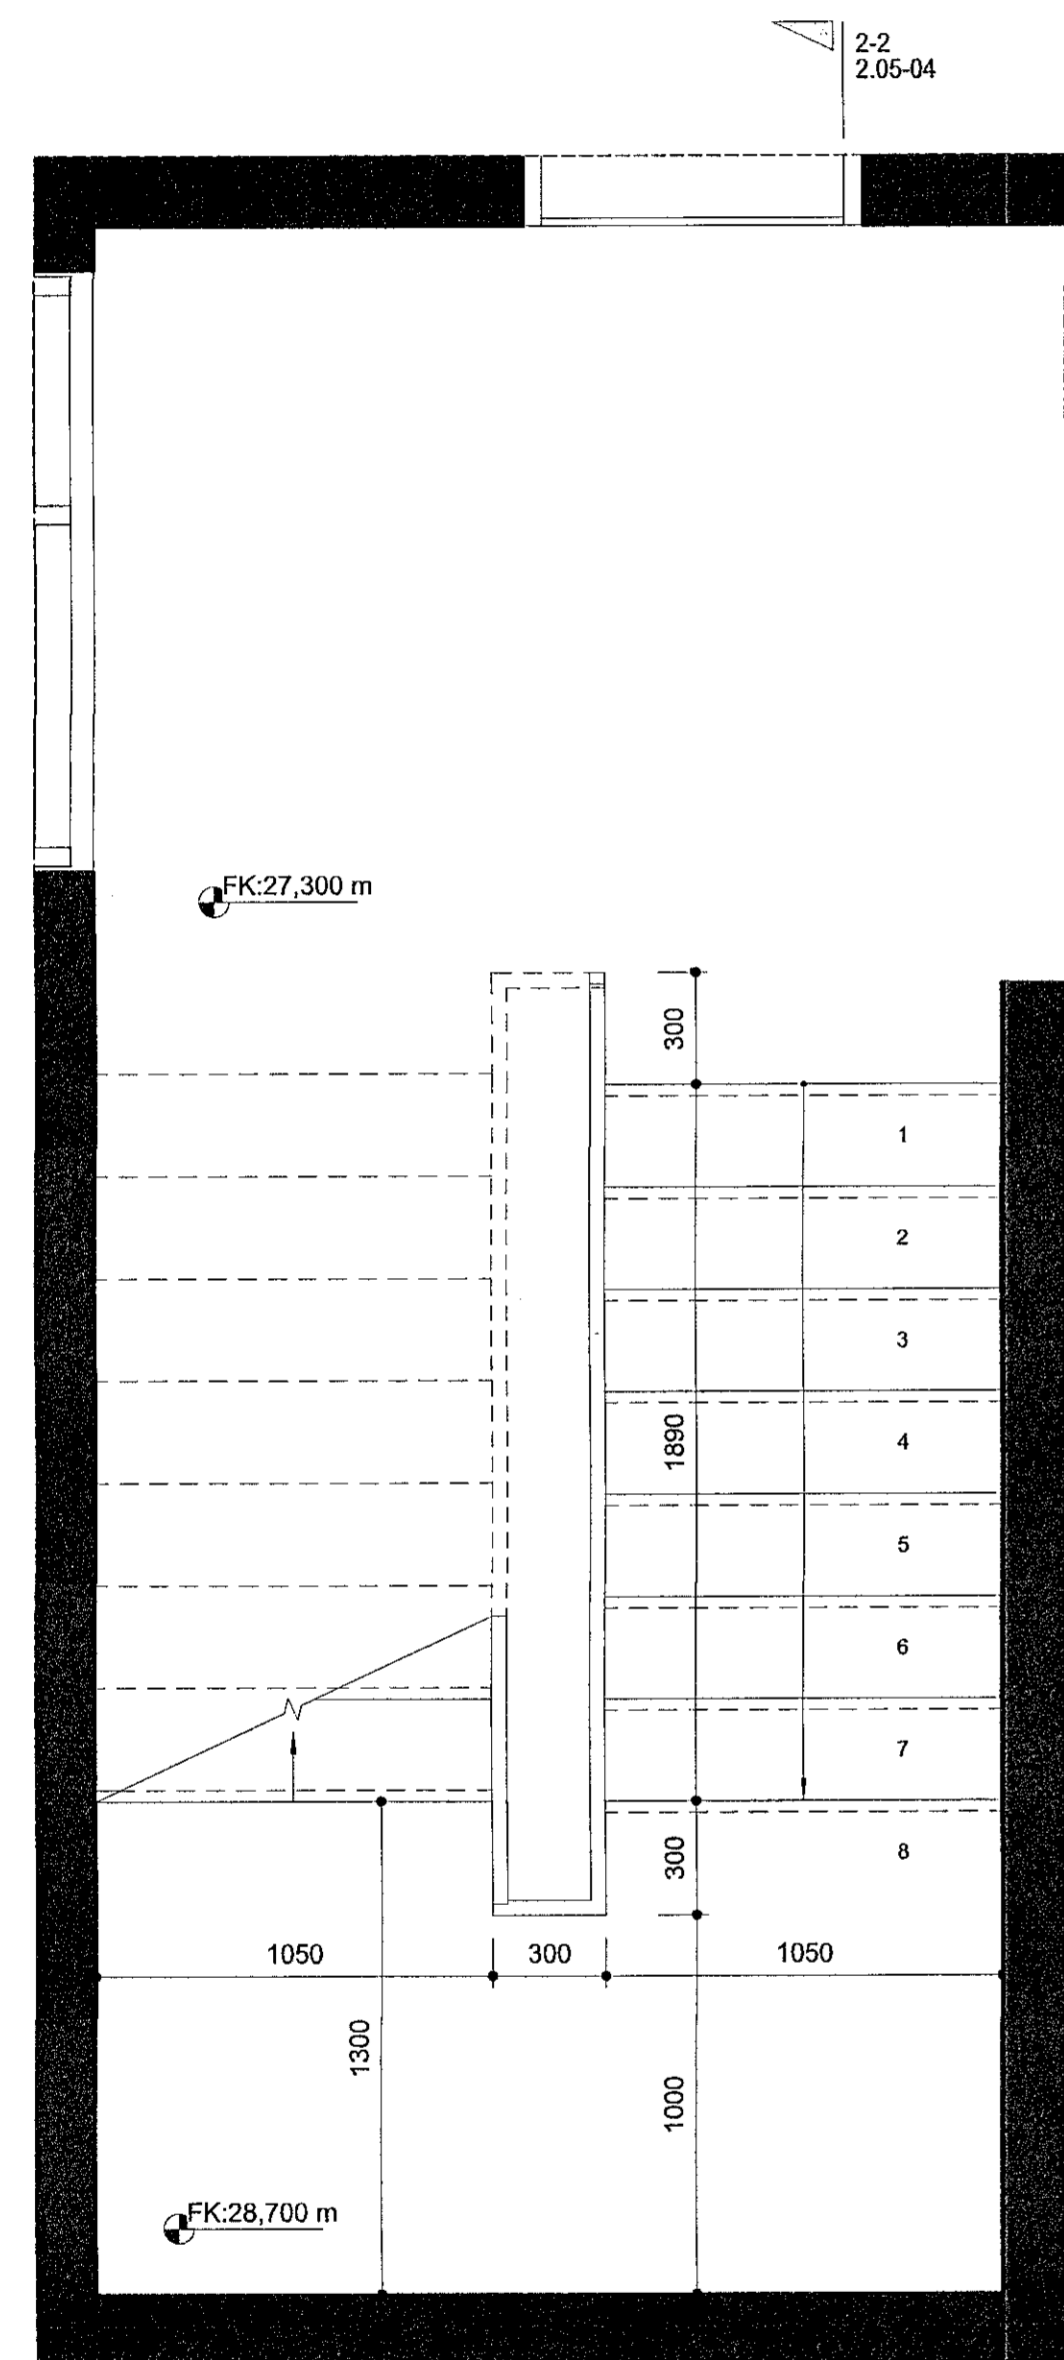


Stigi 2 - Grunnmynd 1.h

2-2
2.05-04

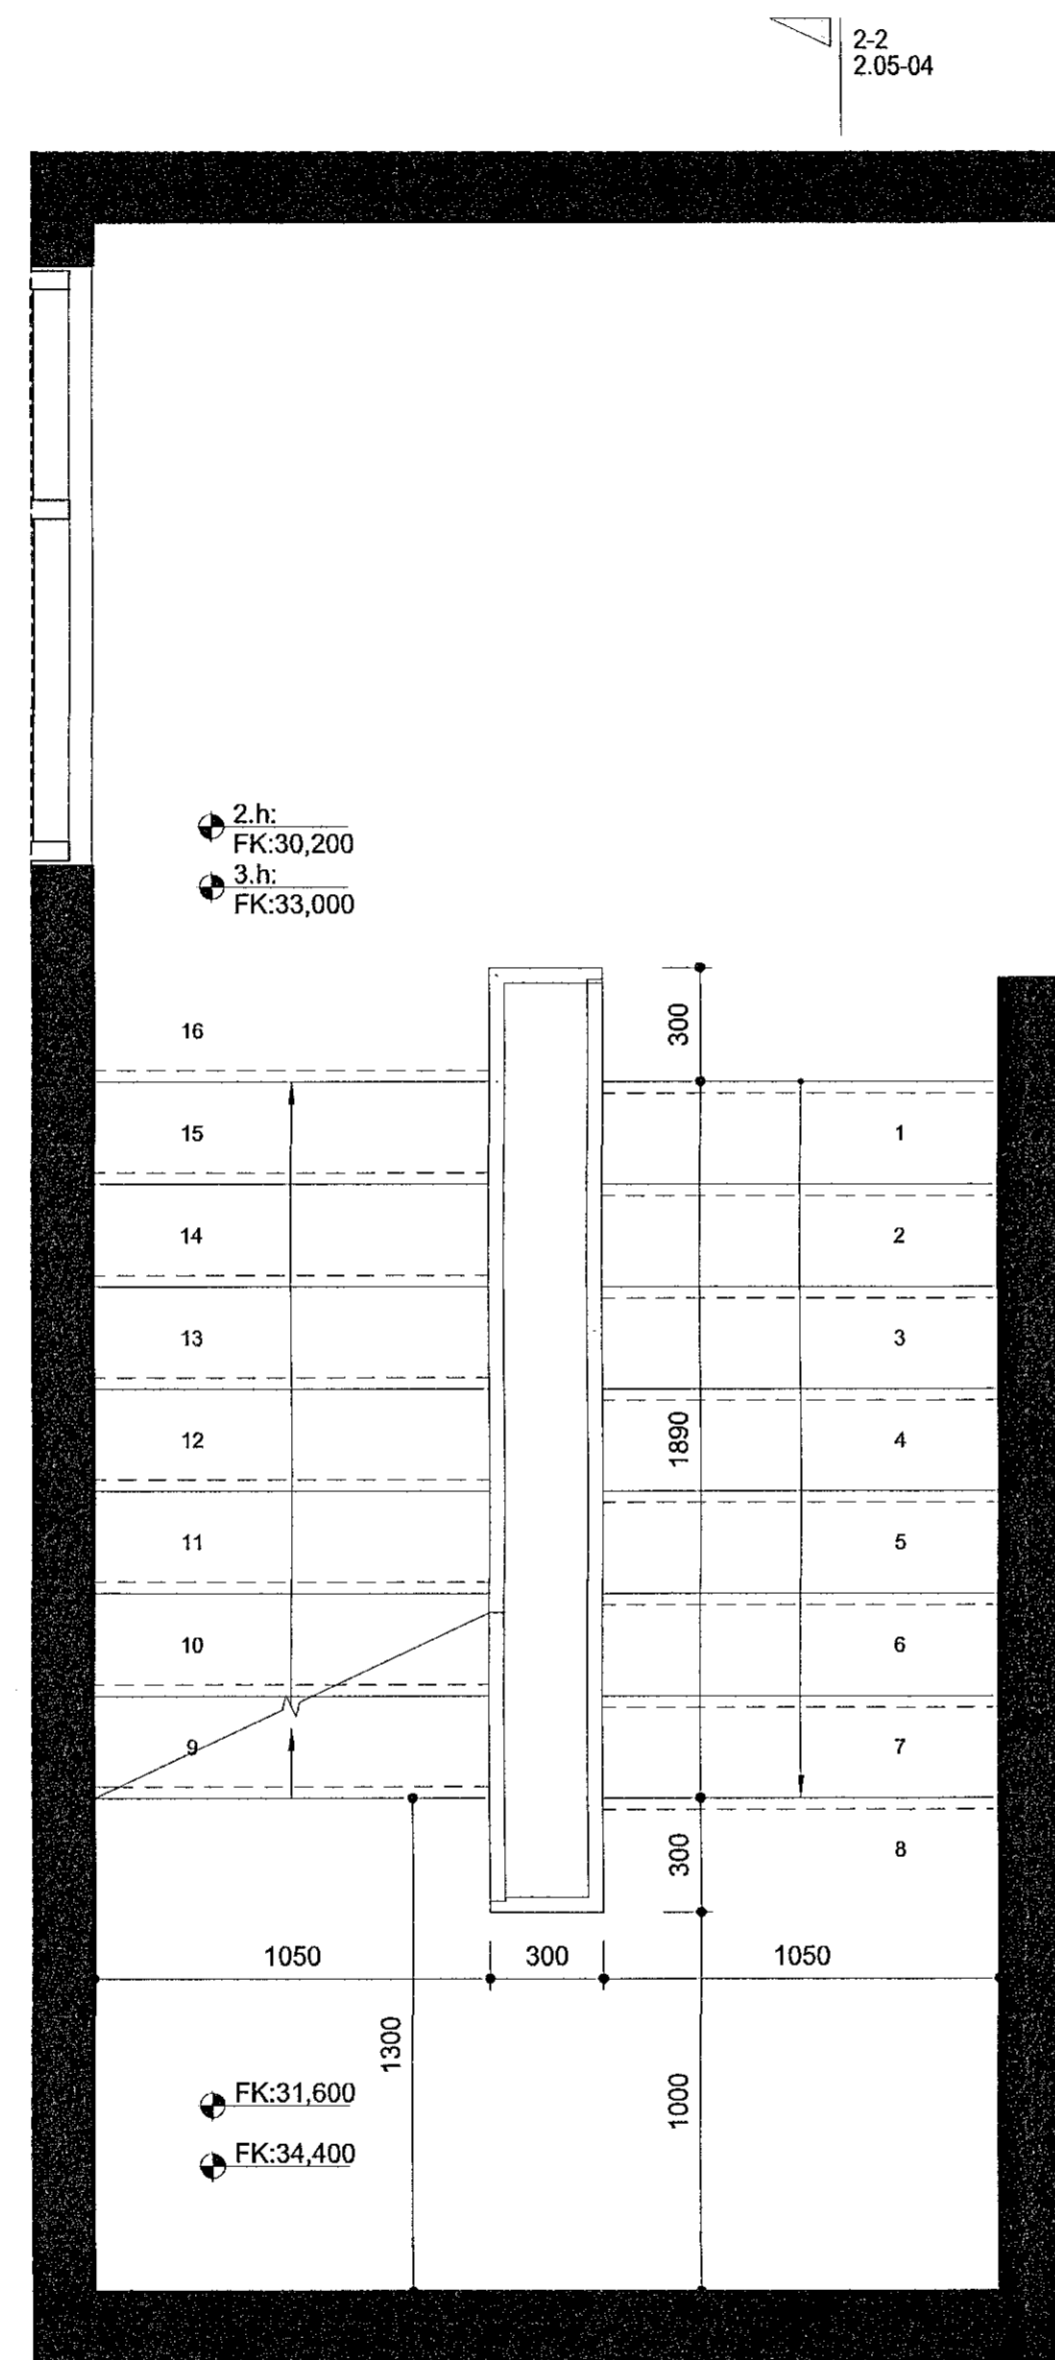

Stigi 2 - Grunnmynd 2,3.h

2-2
2.05-04

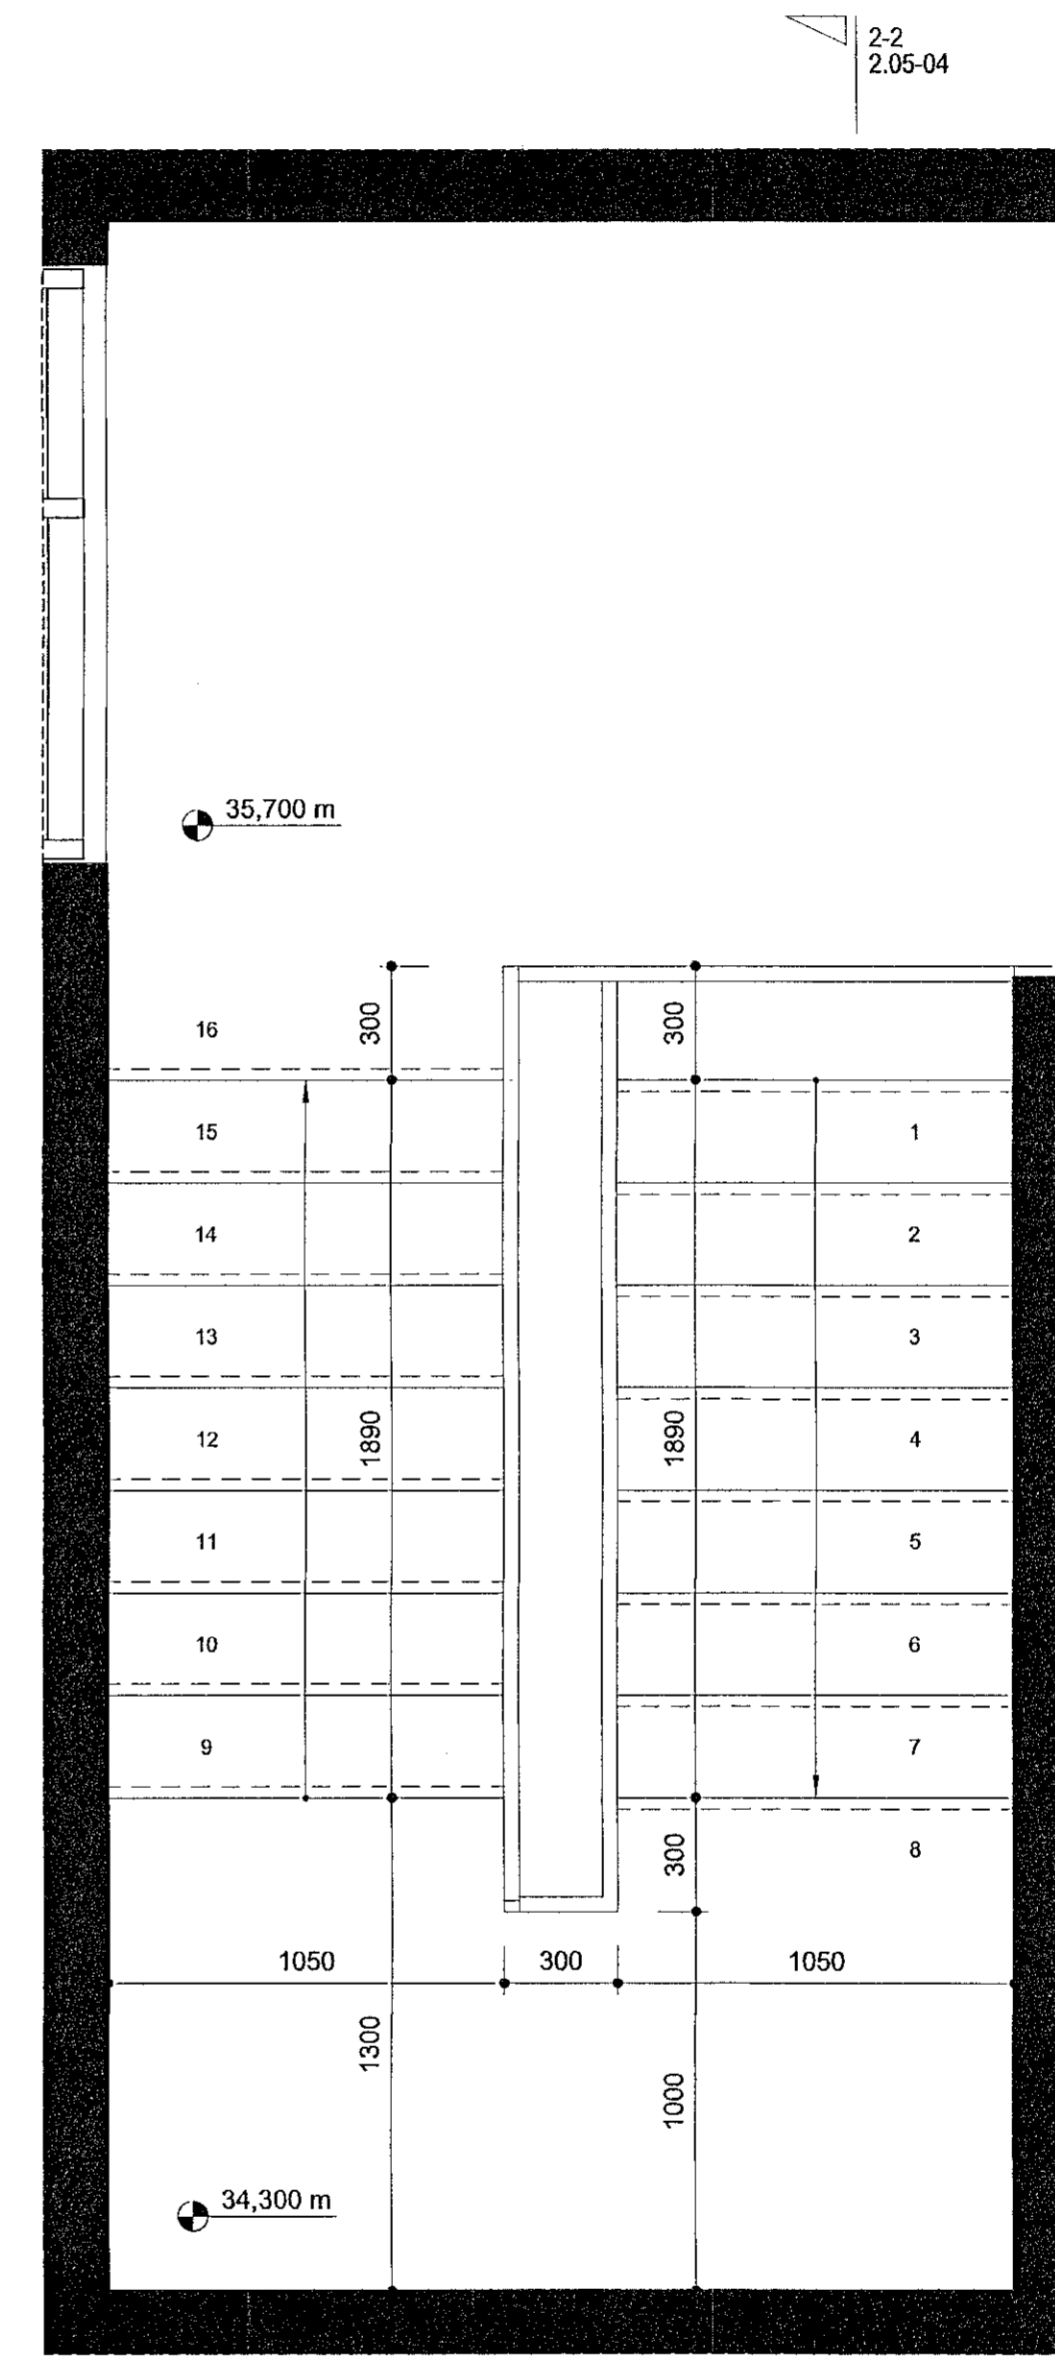

Stigi 2 - Grunnmynd 4.h

2-2
2.05-04