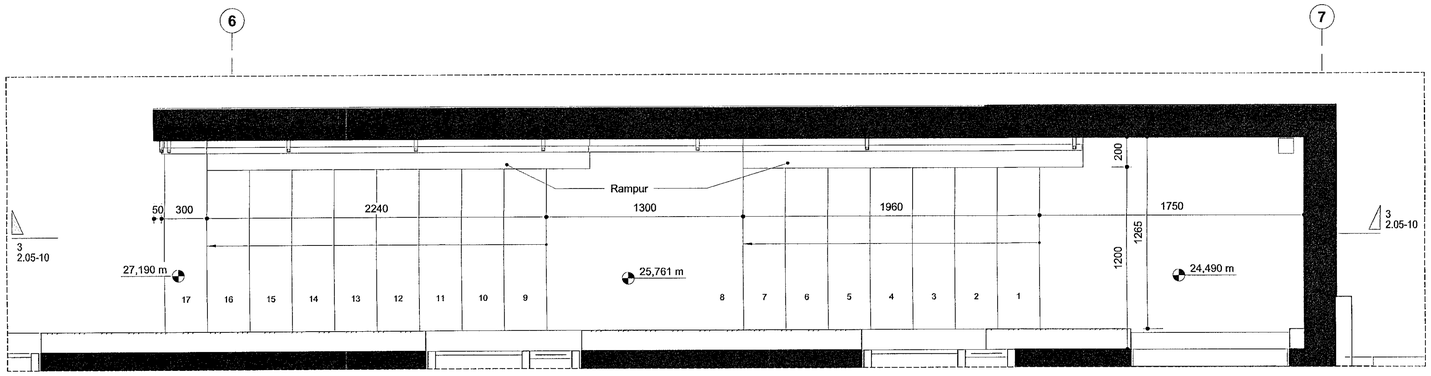

Útistigi

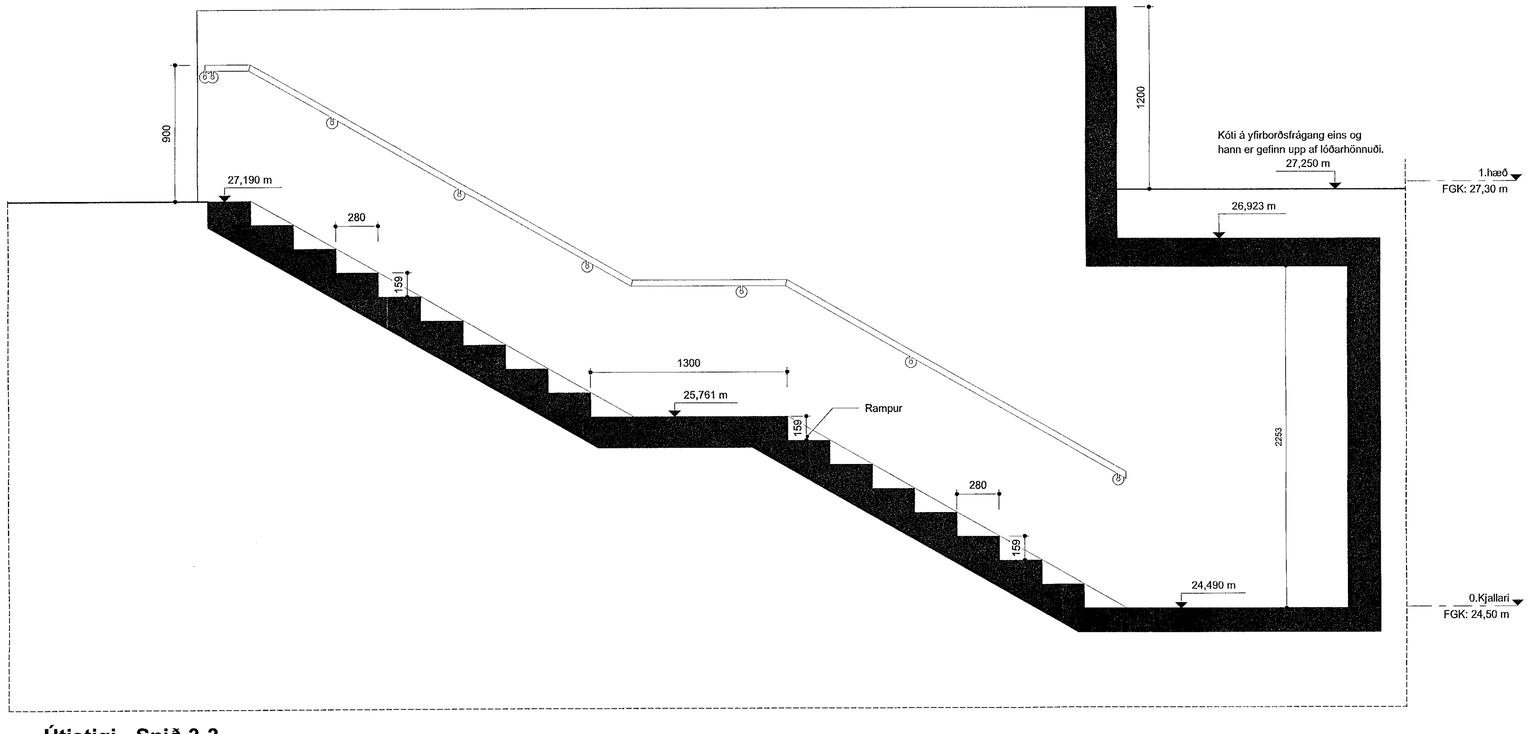

Útistigi - Snið 3-3

Samþykkt þann
06. okt. 2021
f.h. byggingarfulltrúans í Hafnarfirði
Hjálmar A. Jónsson
HAJ

Skýringar
Öll mál eru ofan á fullfrágenginn gólfkóta.

Uppstig: 159mm
Framstig: 280mm

Handlisti er úr ryðfríu stáli.

Öll mál skulu tekin á staðnum áður en smíði hefst.

VERKTEIKNING GERÐ Á GRUNNI
AÐALUPPDRÁTTA SEM VORU SAMÞYKKTIR
ÞANN: 22 JUL 2021

BREYTINGAR

T.ark
ARKITEKTAR
HÁTÚNI 2b - 105 REYKJAVÍK
Sími: 540 5700
tark@tark.is - www.tark.is

VERKHEITI
Nónhamar 1-3, 221 Hafnarfj.
Fjölbýlishús, mhl.01
Verkteikningar

VERK
Útistigi

MÁL: 1 : 20 / A1
DAGS.: 01.10.2021
HANNAÐ: ÁÁ
TEIKNAÐ: HI/IL
YFIRFARIÐ: ISC

VERKNÚMER 753-16 | FL. 04 | TEIKNINGANÚMER 2.05-10 | ÚTG.

SAMÞ. Ásgeir Ásgeirsson Arkitekt MAA SAMARK KL:060161-5429

Öll afrit og afrit teikninga, að hluta eða heild, er háð samþykki höfunda, skv. ákvæðum höfundalaga.