



Samþykkt þann
06. okt. 2021
f.h. byggingarfulltrúans í Hafnarfjöð:
Hjalmar A. Jónsson
T 143

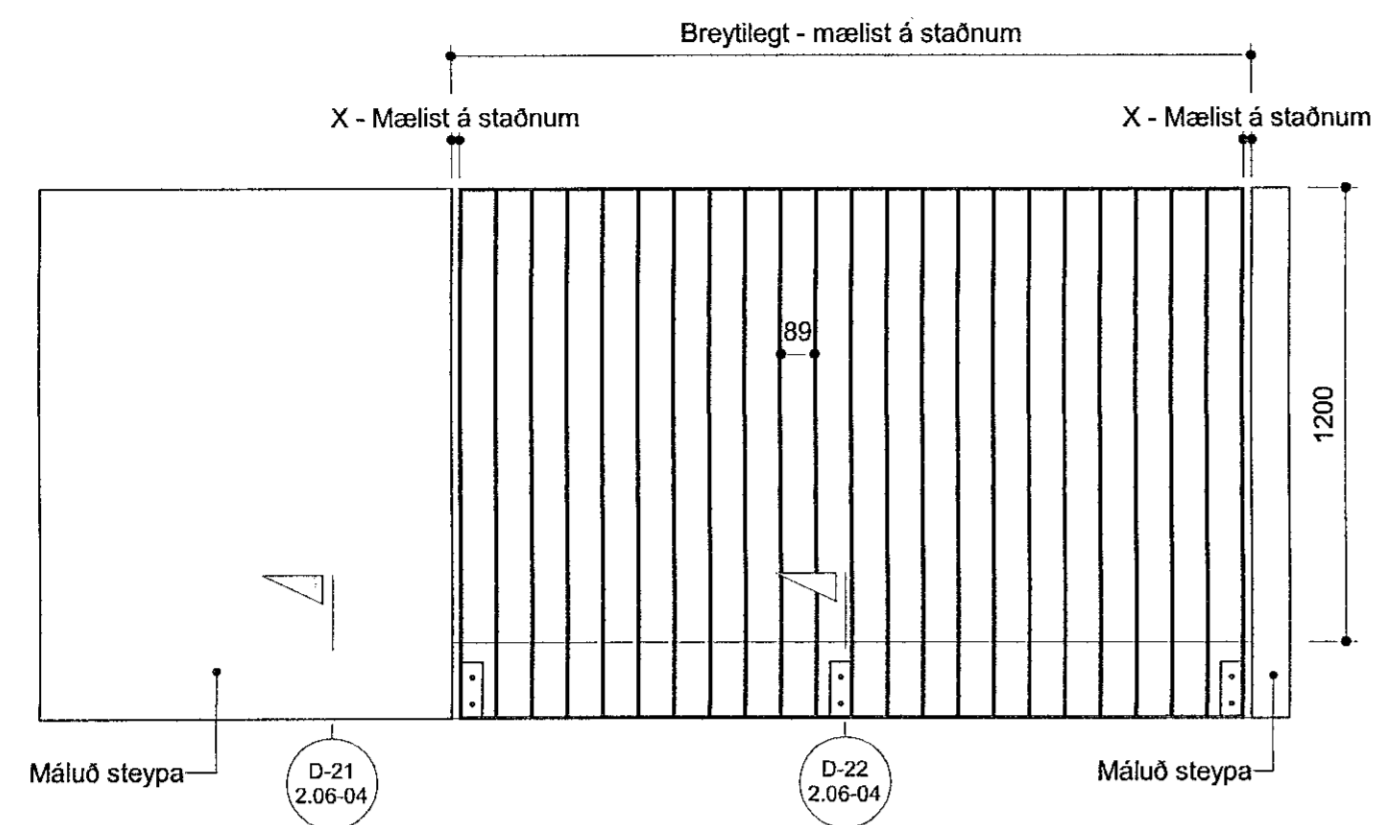

Svalahandrið - Svalir

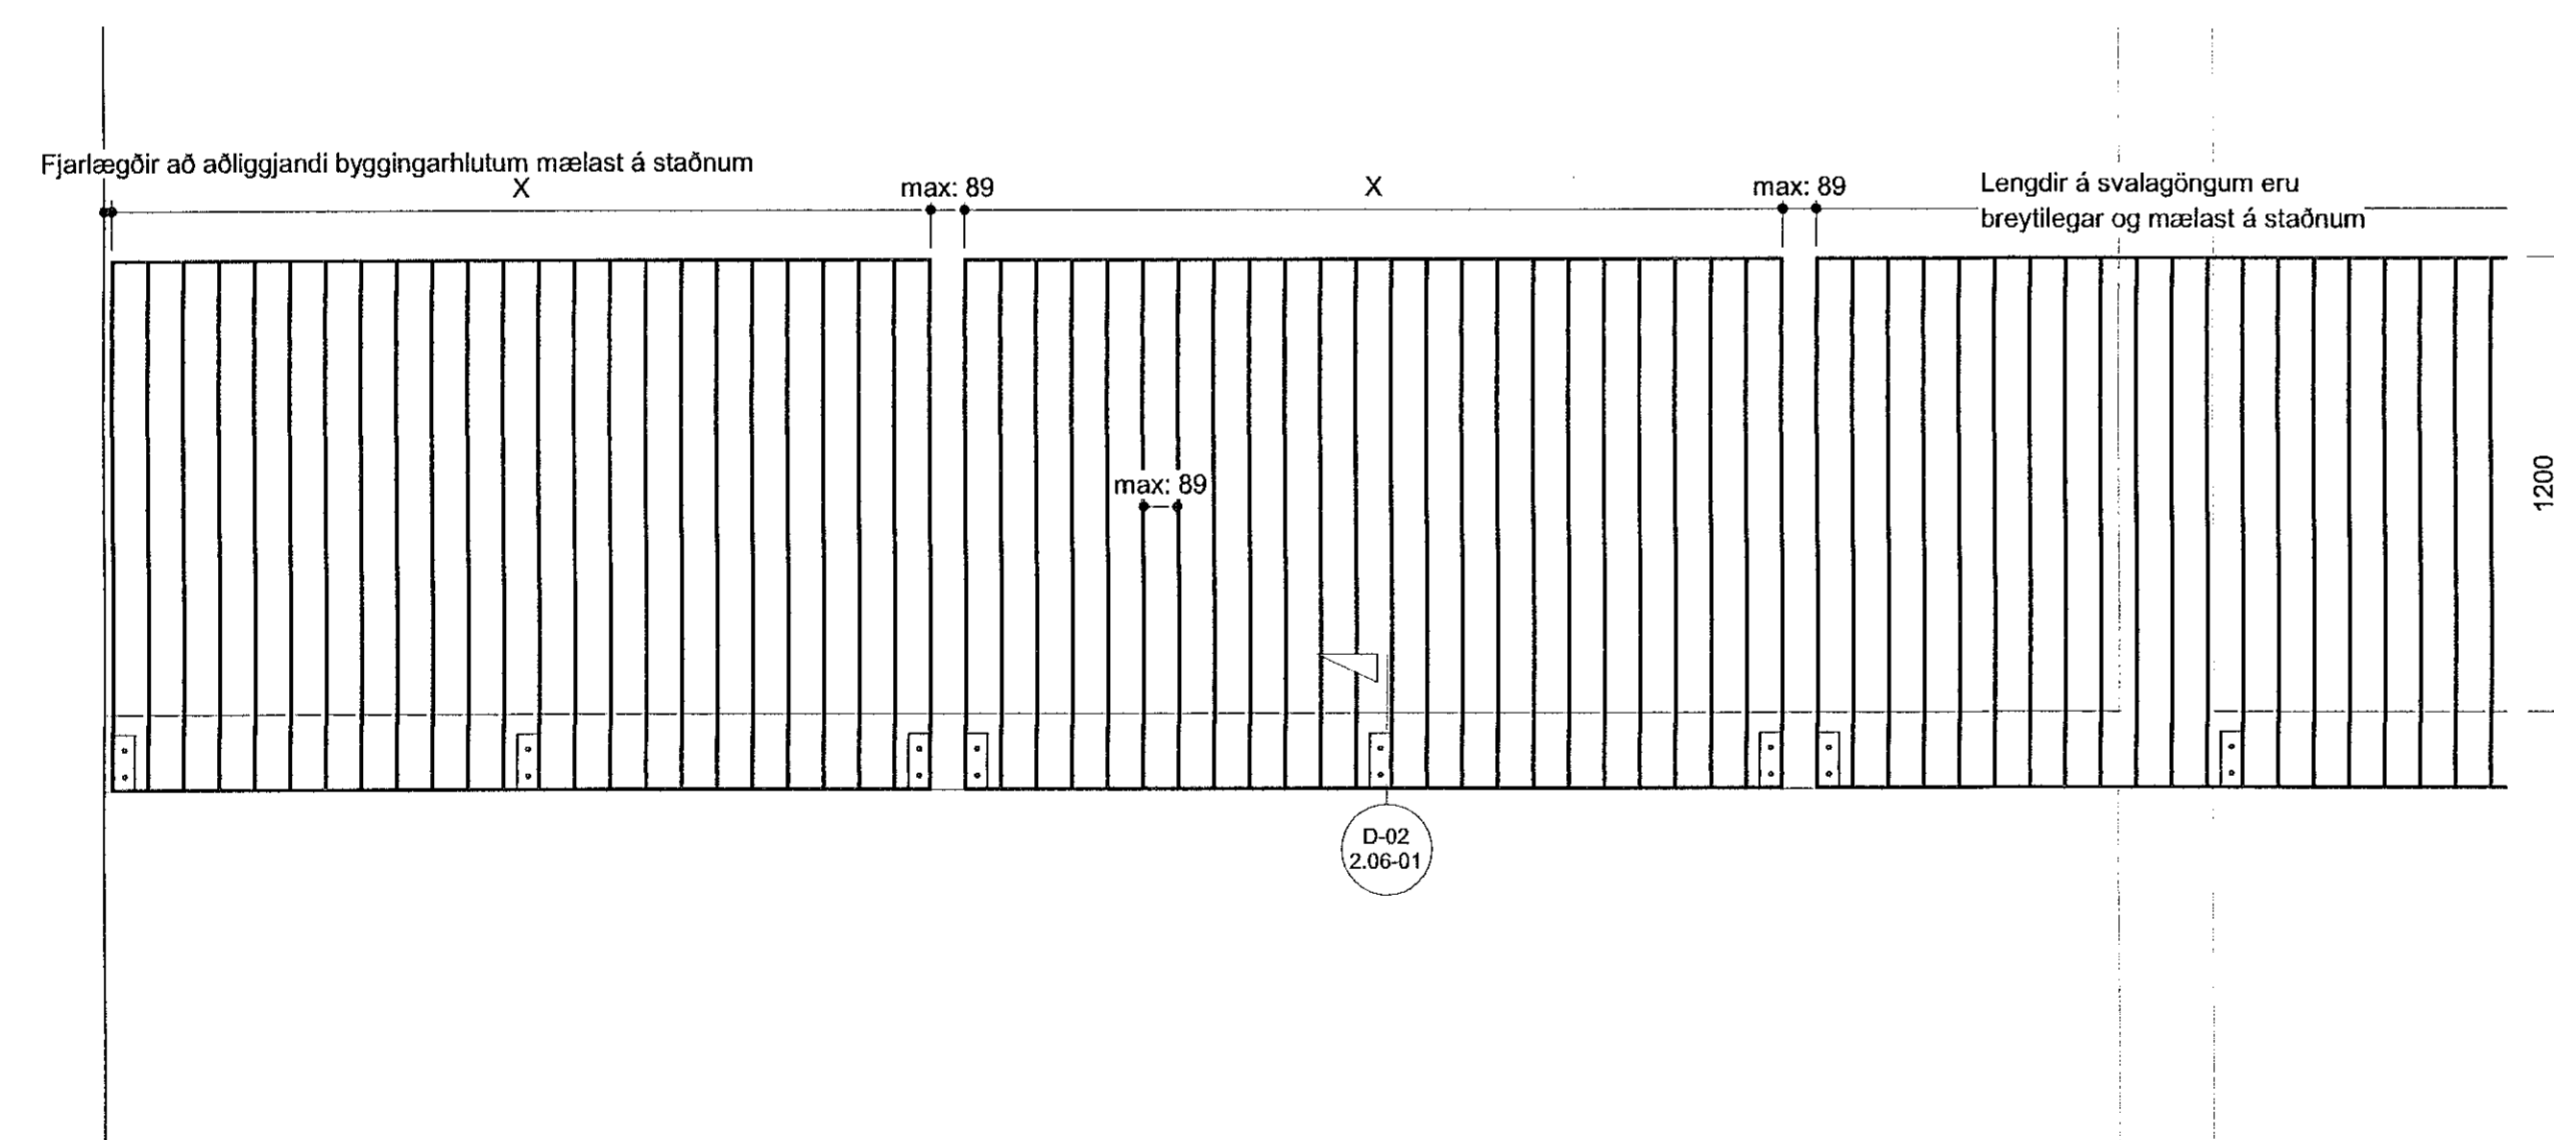


Svalahandrið - Svalagangar

Ath:
Gert er ráð fyrir að handriðs einingar séu úr 5x40mm flatstáli. Einingar eru festar við steyptra svalir og svalaganga með ásoðnum flatstálsplötum. Einingar og festingar eru úr heitgalvanhúðuðu stáli. Öll göt skulu gerð áður en stál er heitgalvanhúðað.

VERKTEIKNING GERD Á GRUNNI
AÐALLIÐPRÁTTA, SEM VORU SAMÞYKKTIR
ÞANN: 22 JUL 2021

BREYTINGAR

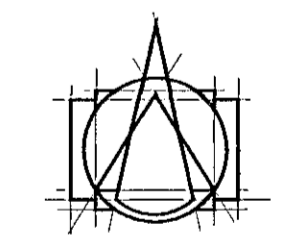

T.ark
ARKITEKTAR
HÁTÚNI 2D - 105 REYKJAVÍK
Sími: 540 5700
tark@tark.is - www.tark.is

VERKHEITI

Nónhamar 1-3, 221 Hafnarfj.
Fjölbýlishús
Verkeiðningar

VERK

Handrið á svölum og svalagöngum

MÁL:

1 : 20

HANNAÐ:

ÁÁ

YFIRFARIR:

Checker

VERKNUMER

753-16

DAGS:

01.10.2021

TEIKNAD:

Author

FL

TEIKNINGANGIÐER

04

2.05-20

ÓTÖ

SAMB. Ásgeir Ásgeirsson Arkitekti Á. SAMARK KL:060161-5429

Öll afrit og atrið tekið, að hluta eða heild, er háð samþykki höfundar, skv. ákvæðum höfundalaga.