

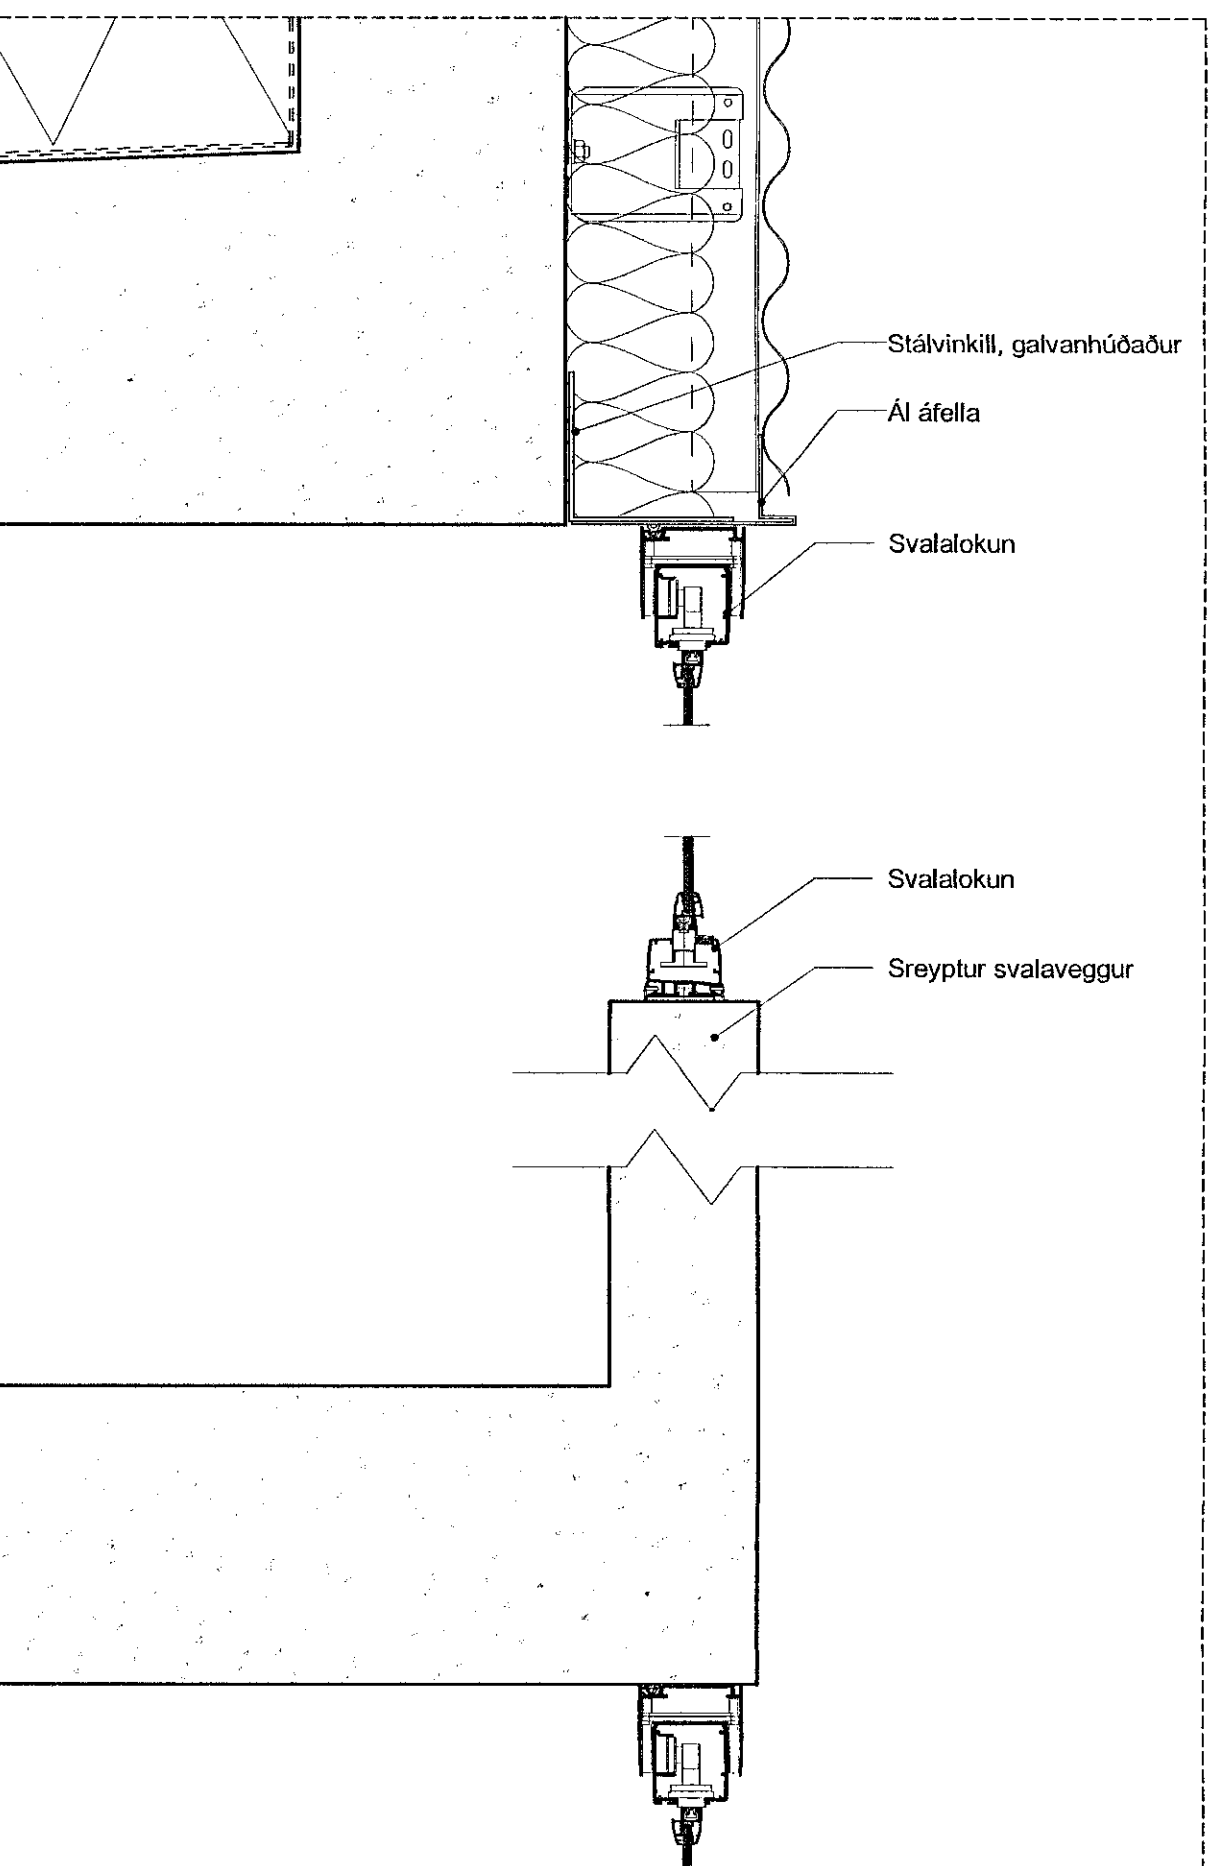


**D-09- Lóðrétt**  
2.02-05

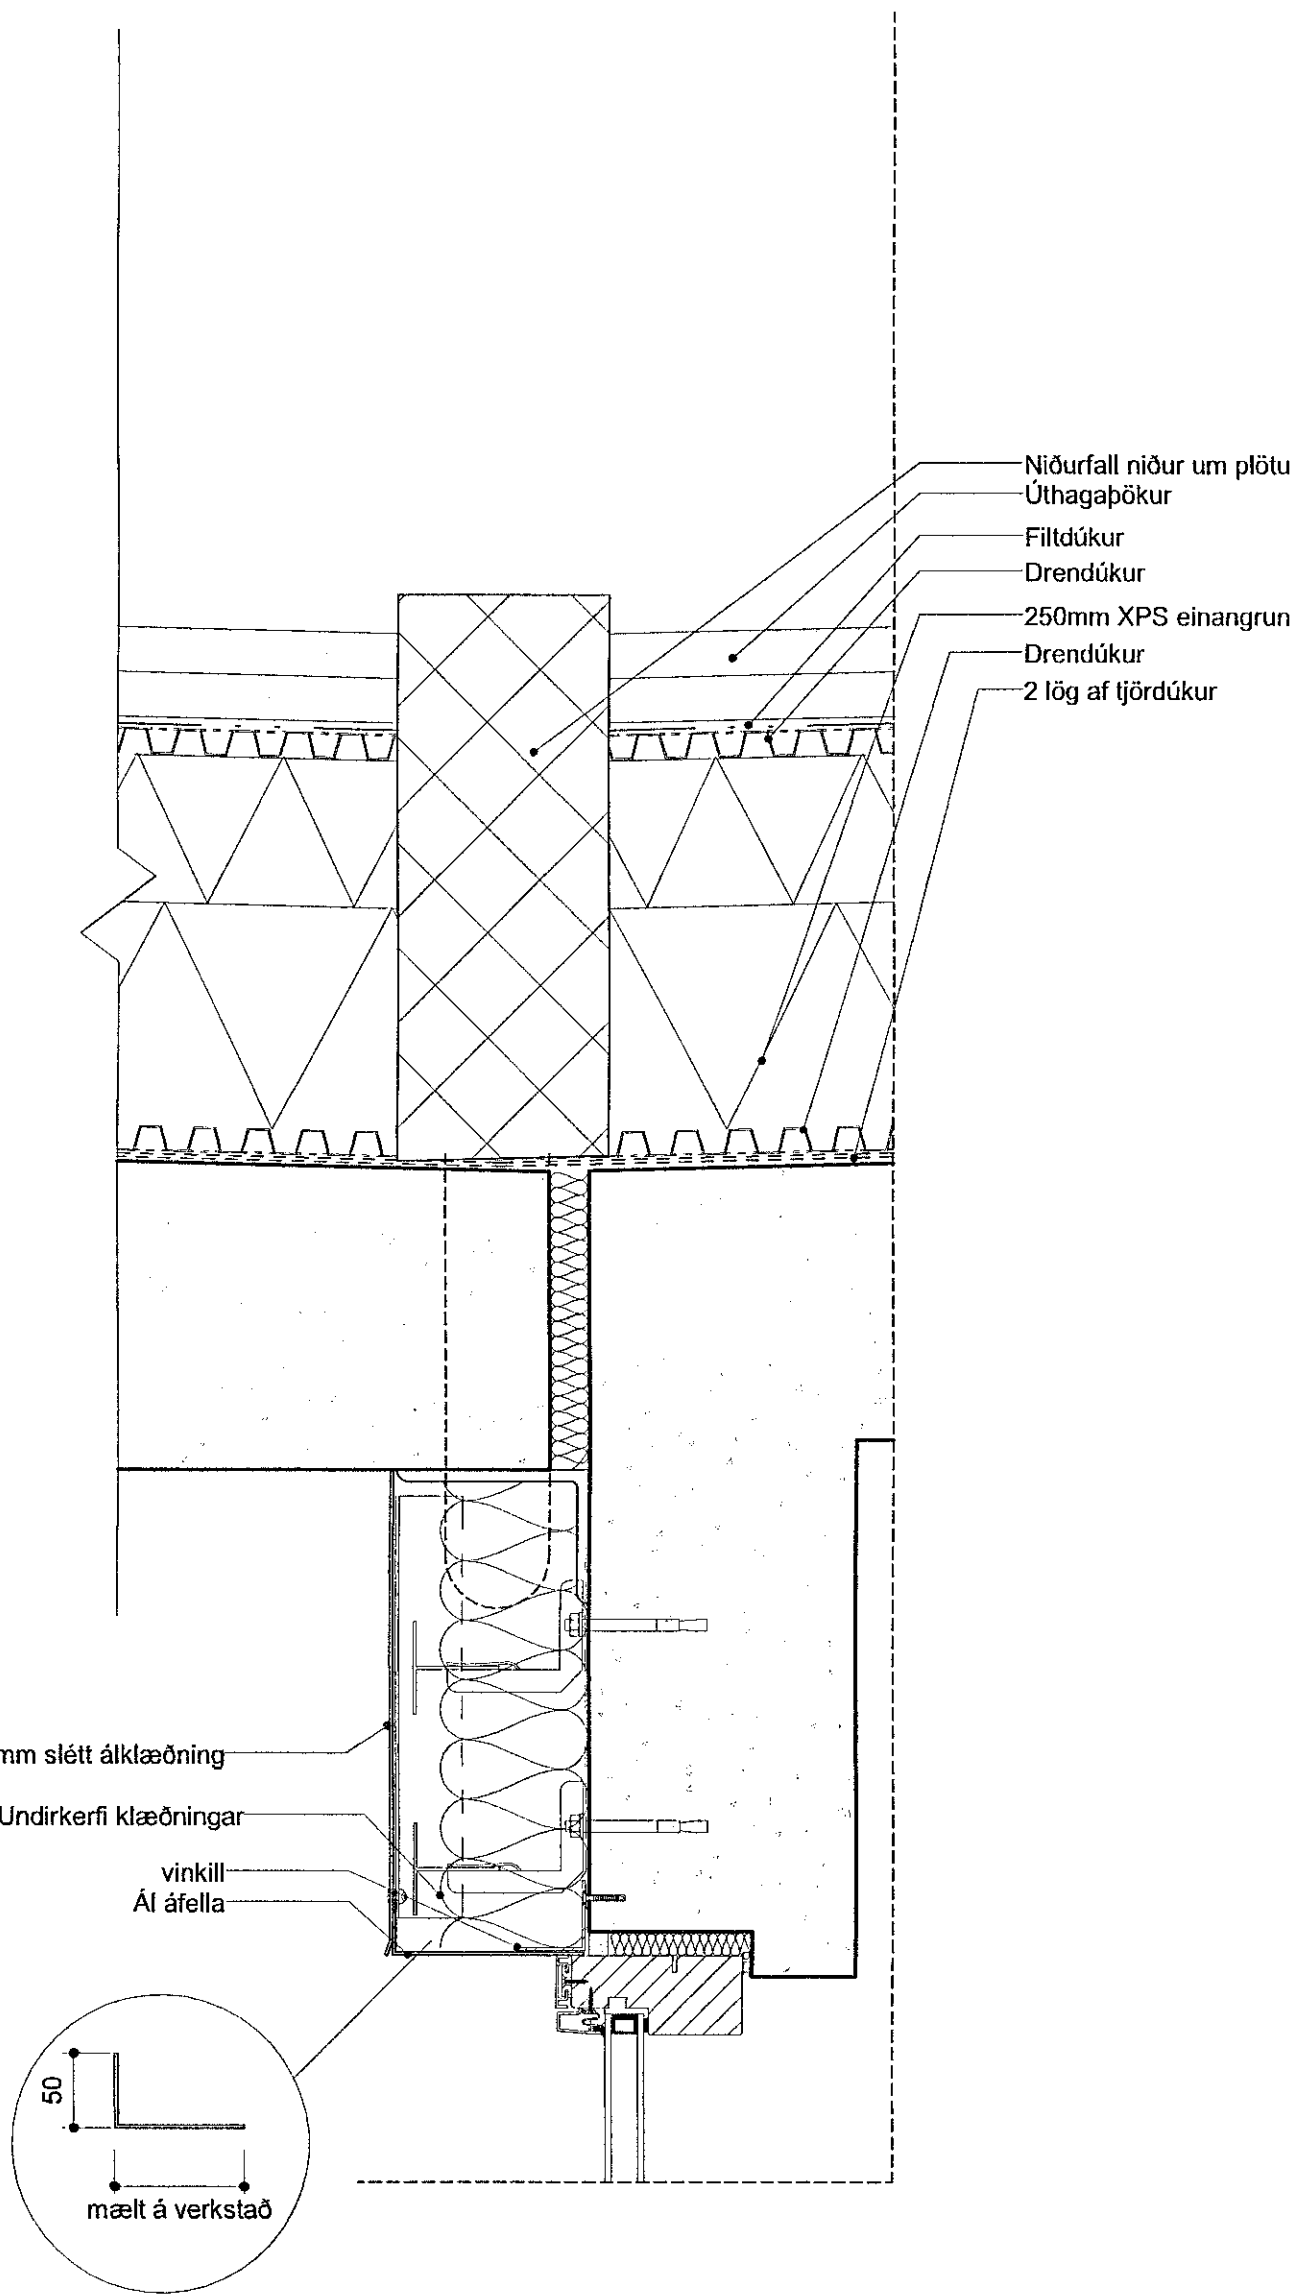

**D-10- Lóðrétt**  
2.02-04

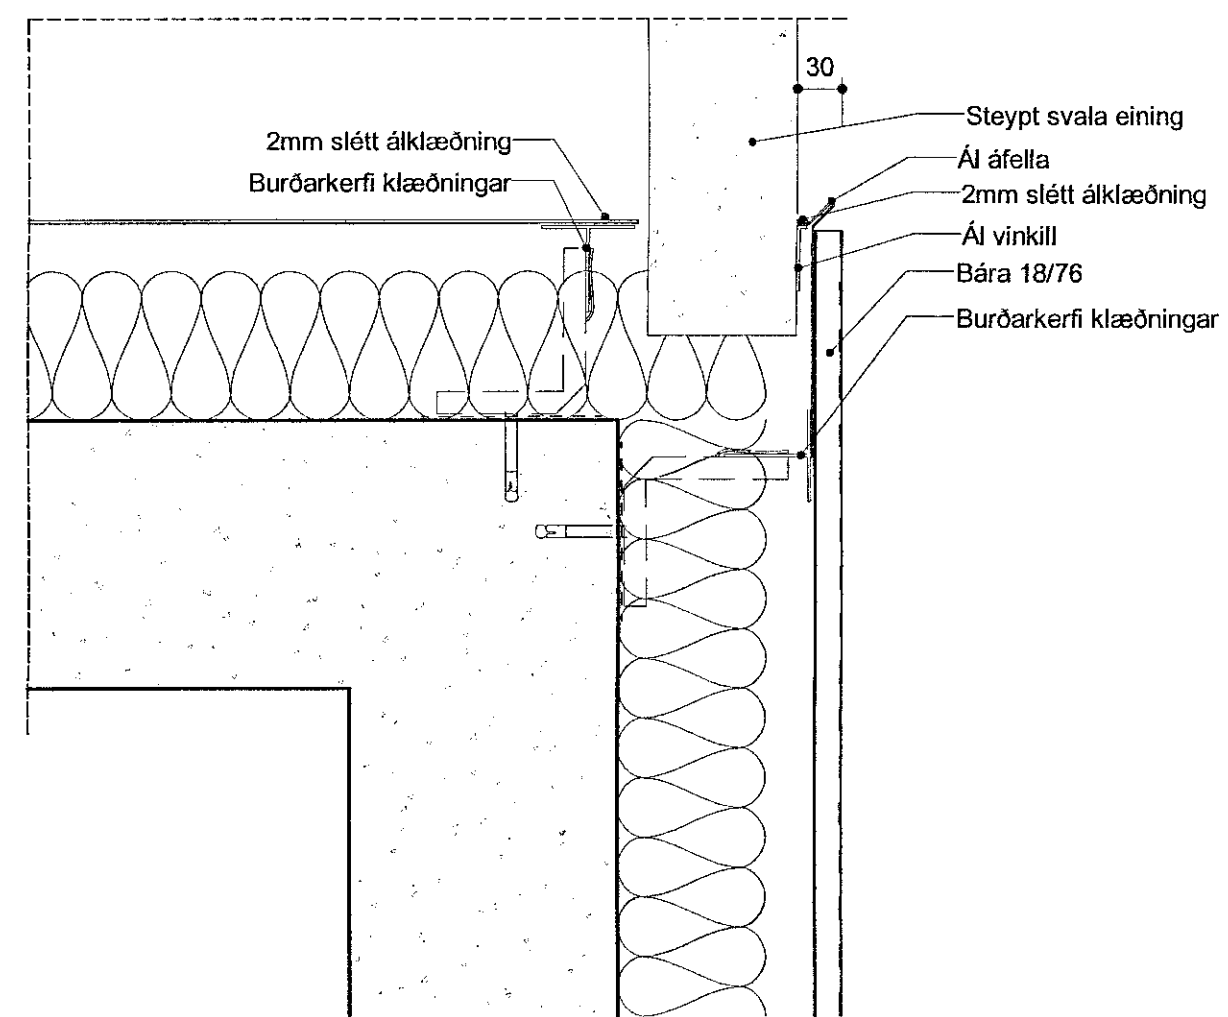


**D-25- Lárétt**  
2.03-02

Samþykkt þann  
06. okt. 2021  
f.h. byggingarfulltrúans í Hafnarfjörð  
Hjálmar A. Jónsson  
1-125

VERKTEIKNING GERD Á GRUNNI  
ADALUPPDÁTTA SEM VORU SAMÞYKKTIR  
ÞANN 22. JUL 2021

BREYTINGAR

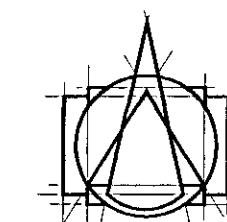

**T.ark**  
ARKITEKTAR  
HÁTÚNI 2b - 105 REYKJAVÍK  
SÍM: 540 5700  
tark@tark.is - www.tark.is

VERGJEFN  
Nónhamar 1-3, 221 Hafnarfj.  
Fjölbýlishús, mhl.01  
Verkteikningar

VERK  
Deili utanhúss 3

MÁL:	1 : 5 / A1	DAGS-:	01.10.2021
FRANNAÐI:	AA	TEIKNAD:	HI/L
YFIRFARND:	ISC	VERKJÖMERN:	FL
VERKJÖMERN:	753-16	TEIKNINGANÖMERN:	04
		ÓTG:	2.06-03

SAMM. Ásgeir Ásgeirsson  
Máark M. SAMARK Kl.060101-5429

Öl eftir og eftir teikningu, að hluta eða heild, er háð samþykki höfundar, skv. ákæðnum höfundabætti.