




D-07- Lóðrétt
2.02-02

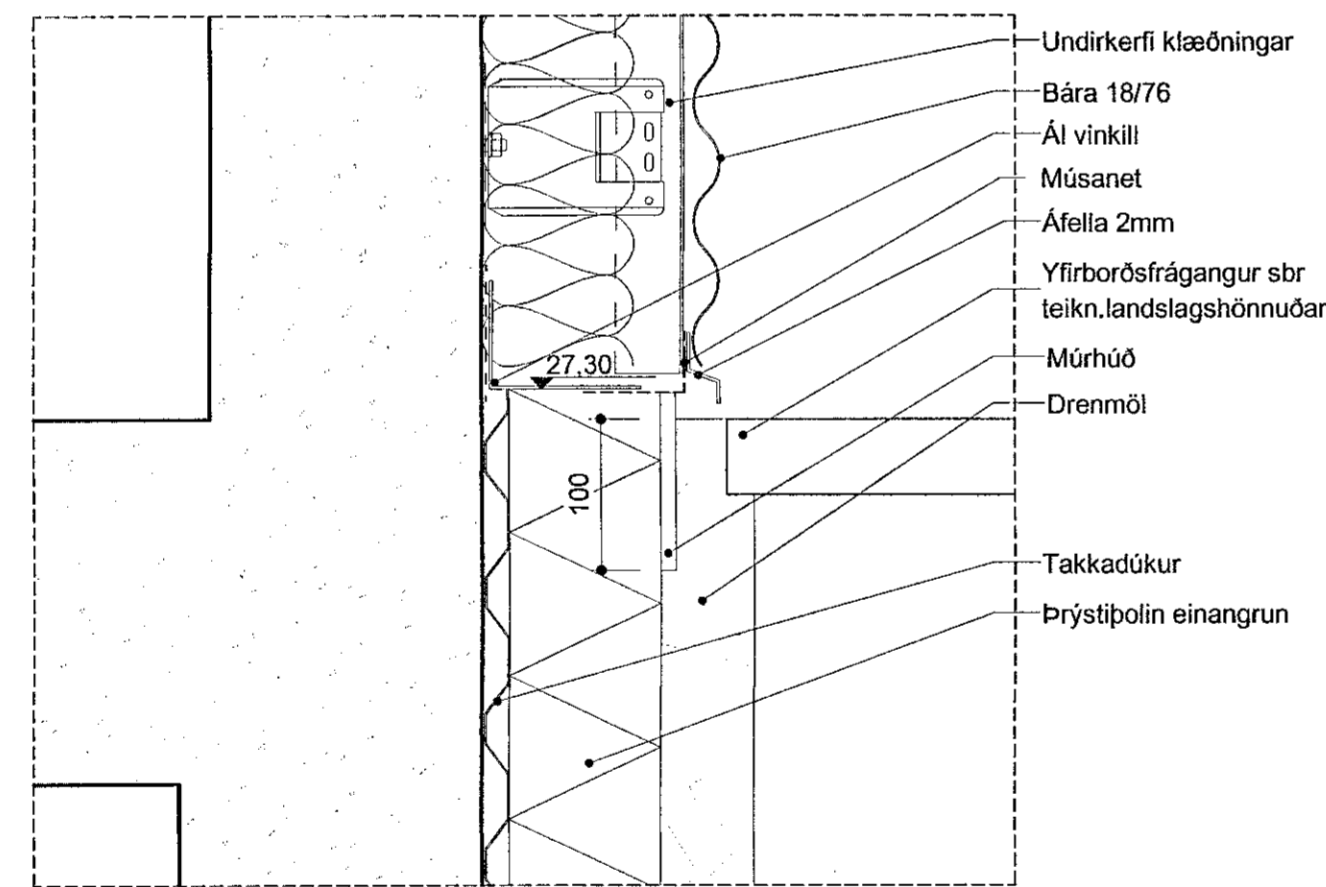

D-05- Lóðrétt
2.02-01

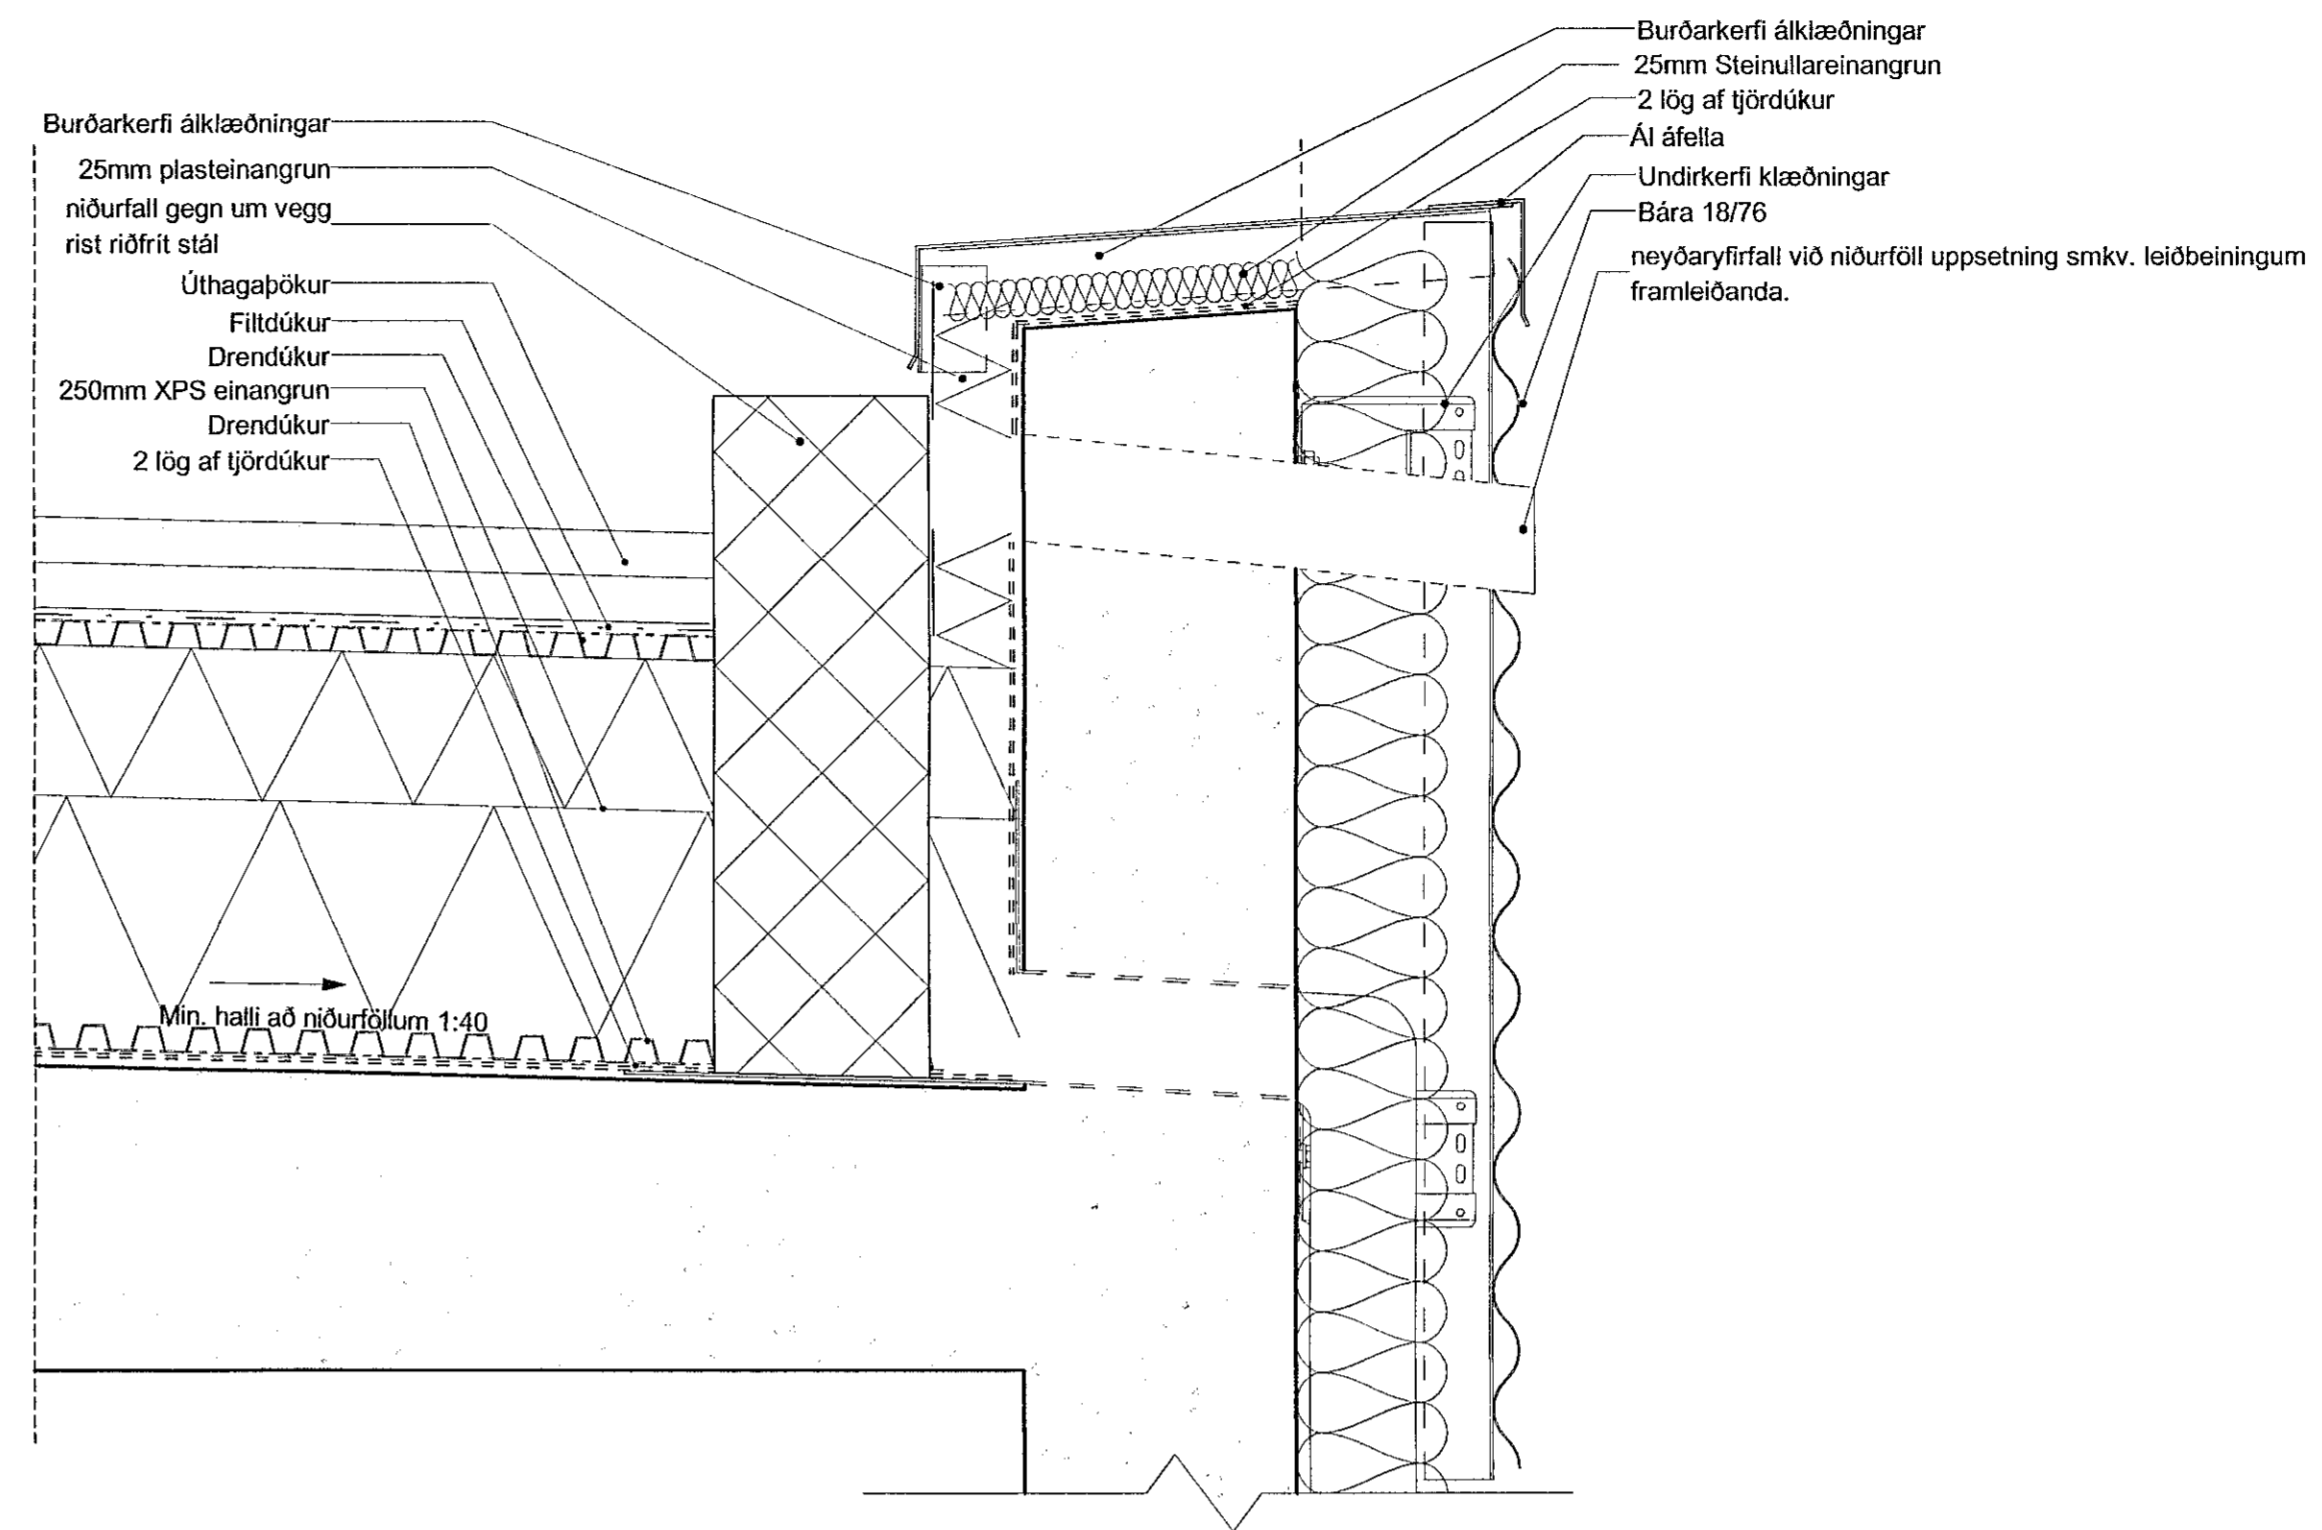

D-06- Lóðrétt
2.02-02

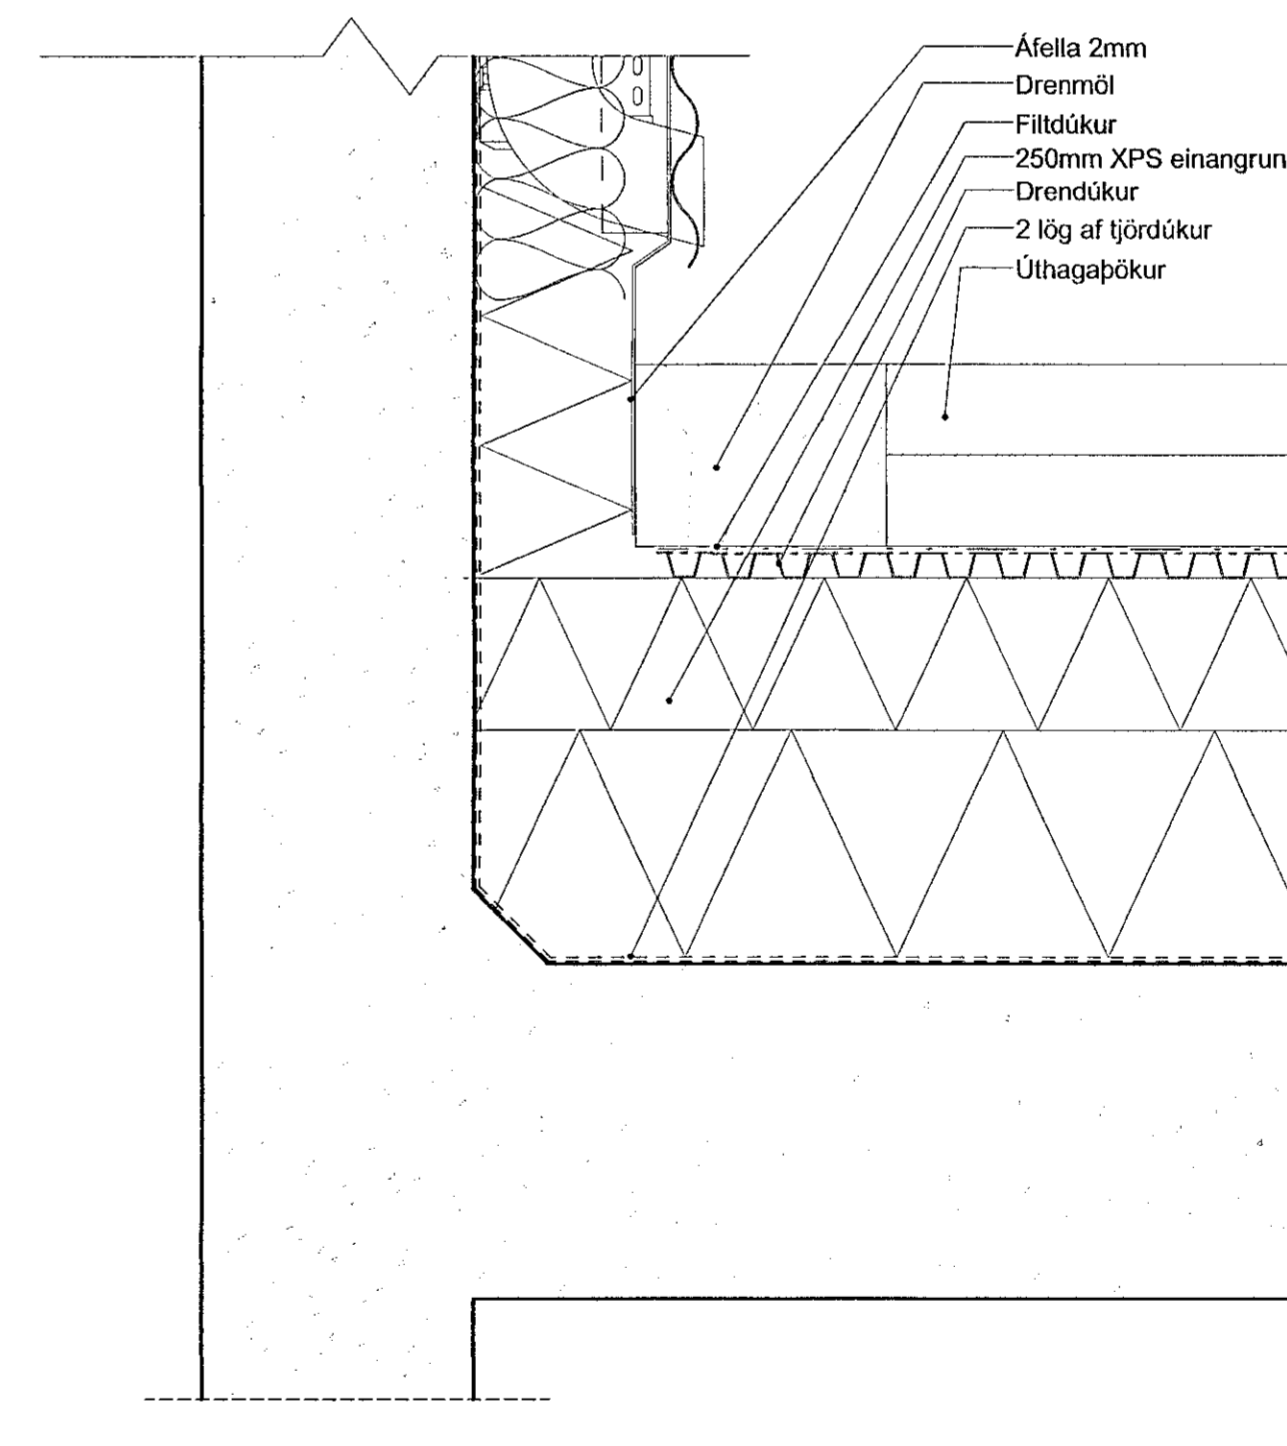


D-06- Lóðrétt
2.02-02

Sambykkt þann
06. okt. 2021
f.h. byggingarfulltrúans í Hafnarfjöri
Hjálmar A. Jónsson
1-1713

VERKTEIKNING GERD Á GRUNNI
ABALUPPRÁTTA SEM VORU SAMBYKKTIR
ÞANN: 22 JUL 2021

BREYTINGAR

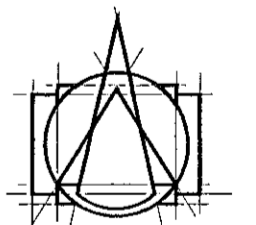

T.ark
ARKITEKTAR
HÁFNUM 2B - 105 REYKJAVÍK
Sími: 540 5700
tark@tark.is - www.tark.is

VERKJAFI
Nónhamar 1-3, 221 Hafnarfj.
Fjölbýlishús, mhl.01
Verkteikningar

VERK
Deili utanhúss 2

MÁL: 1 : 5 / A1
MÁLFRÁÐA: AA
TÍÐI-ÁRÐ: ISC
VILFRUMAL: VILFRUMAL
DAGS: 01.10.2021
FLUKNAÐ: H/V/L

753-16 04 2.06-02

SAÐR: Ásgafr Ástþórsson
ÁSKA: ÁA SAMARK
Kl. 060161-5429

Öll afrit og önnur teikninga- og hluta eða heild, er það sambýkt hefur, skv. ákæðum heildarálagi.