


Samþykkt þann
 06. okt. 2021
 F.H. byggingarfulltrúans í Hafnarfjörð
 Hjálmar A. Jónsson
 H-103

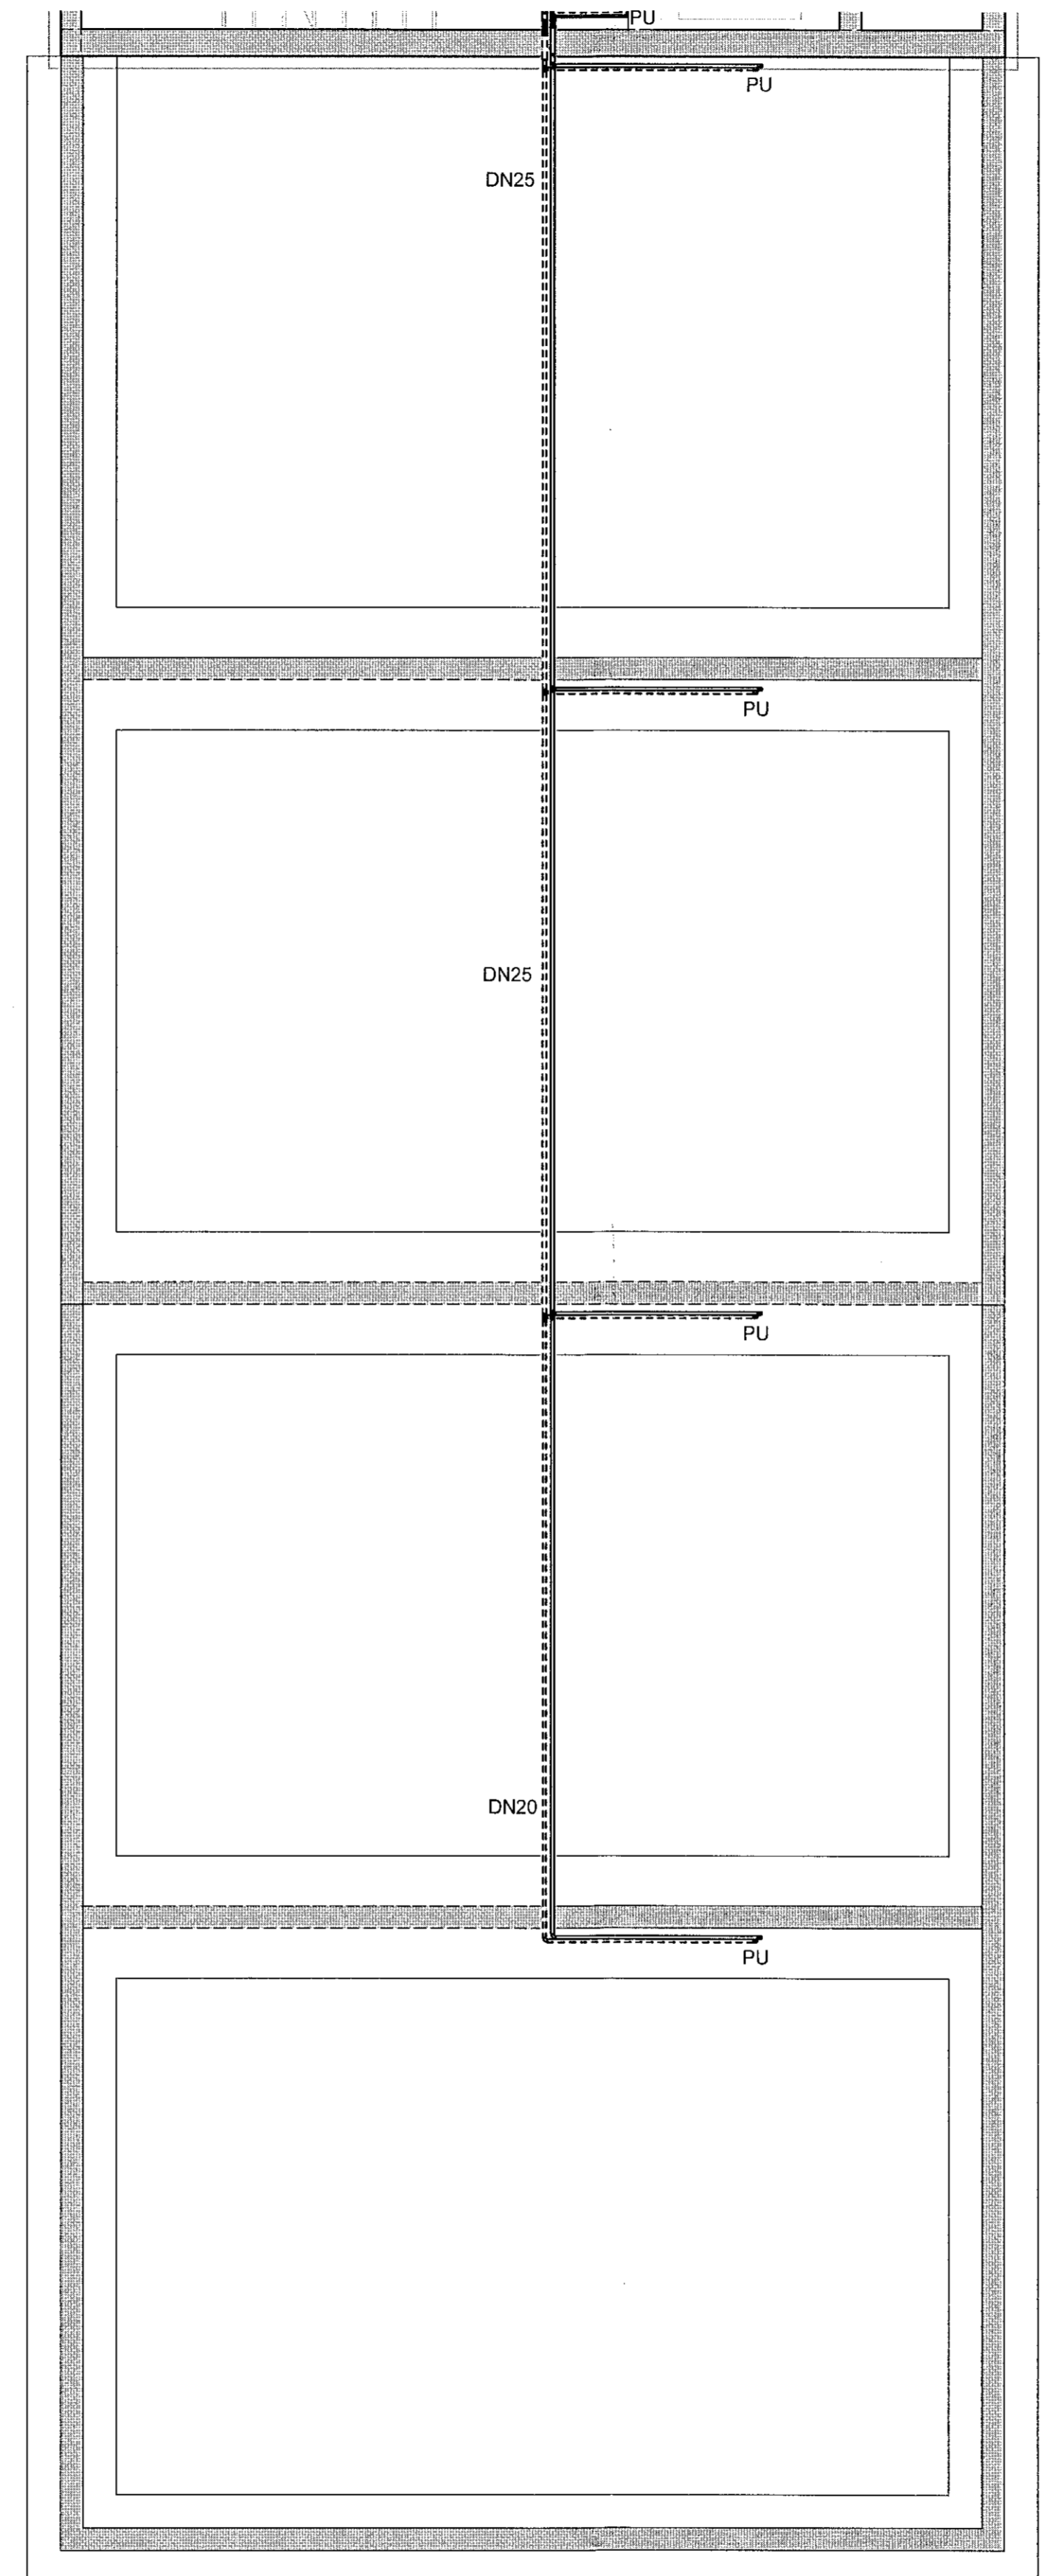

1 Kjallari - 1
 1 : 50

NR.	BREYTING	DAGS	BY
A	Verkeikning	01.09.2021	EEP

VERKTEIKNING GERÐ Á
 GRUNNI AÐALUPPFATTA
 SEM SAMÞYKKTIR VORU ÞANN
 22 JUL, 2021
 Ásgeir Ásgeirsson • kt 060115429

DAGS	F.H. VERKFRÆÐISTOFA REYKJAVÍKUR: Egbert Elgja Þorsteinsson 140574-4819	
DAGS	HÖNNUNARSTJÓRI: Ásgeir Ásgeirsson 060115-5429	
Verkfræðistofa REYKJAVÍKUR FISKISLÓÐ 75, 101, REYKJAVÍK KT: 560415-0600		
VERK: Nónhamar 1 221 Hafnarfjörður		
TEIKNING: Lagnateikning Hitakerfi Kjallari - 1		
VERKNR.:	MKV.:	
2104	1 : 50	
HANNAD:	TEIKNAD:	YFIRFARIÐ:
EEP	AG	JPF
DAGS:	TEIKNING NR.:	ÚTGÁFA NR.:
01.09.2021	H-01	A