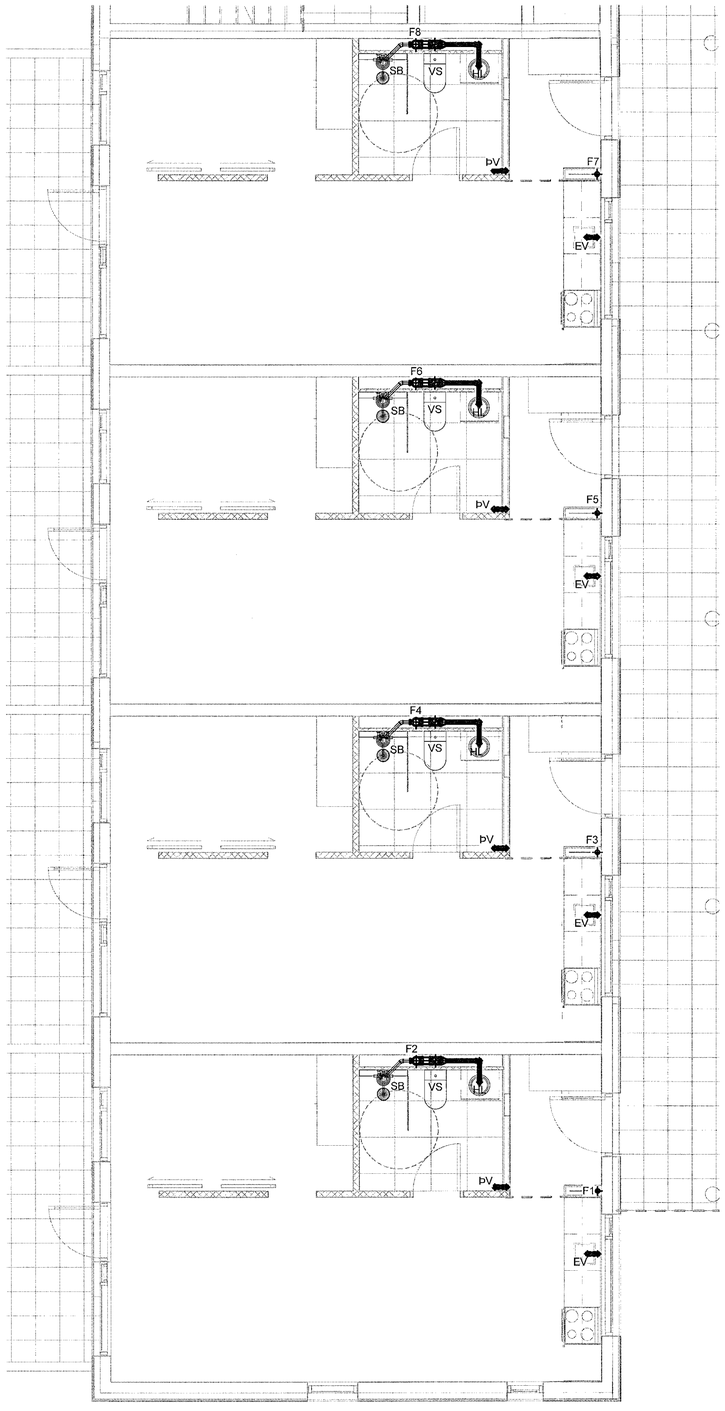

1 1.Hæð - 1
1 : 50

Samþykkt þann
06. okt. 2021
f.h. byggingarfulltrúans í Hafnarfirði
Hjálmar A. Jónsson
HTA 3

SKÝRINGAR, FRÁRENNSLI:

Merkir skolplögn
" Dren- og regnvatnslögn (götuð)
" Niðurfall

PP-SN8 Pípur úr sérstyrktu Polypropylen(með hringstífleika 8 kN/fm)
JS Pípur úr járnsteypu

HL	Handlaug	NF	Niðurfall
VS	Vatnssalerni	GN	Gólfniðurfall með lyktarloku
SB	Steypibað (niðurfall)	ÞN	Þakniðurfall
BK	Baðkar	SN	Svalaniðurfall
EV	Eldhúsvaskur	BH	Bakrás hitaveitu
SV	Skolvaskur	BR	Brunnur
RV	Ræstivaskur	F	Fallstammi
Þb	Uppþvottavél	SF	Sandfang
ÞV	Þvottavél	NF-S	Niðurfall með sandfangi
HS	Hreinsistútur		

AÐRAR SKÝRINGAR:

Efni í grunnlögn skal vera PP-SN8 nema annað sé tekið fram.
Efni í frárennslislögn innanhúss skal vera PP eða járnsteypa.
Efni í frárennslislögn utanhúss skal vera PP-SN8 nema annað sé tekið fram.
Efni í ídráttarrör fyrir hita og neysluvatn skal vera PEH.

Allt efni og frágangur skal vera í samræmi við ákvæði ÍST-68:2003 og gildandi reglugerðir.

Undir grunnlögn kemur 15 cm jöfnunarlag úr sandi sem þjappast vandlega. Hæð jöfnunarlagsins skal hæfa berg röranna og taka skal úr fyrir múffu eftir þjöppun þess. Fylla skal að pípum með 20 cm sandlagi.

Allar grunnlagnir skulu vera d=100 nema annað sé tekið fram.

VERKTEIKNING GERÐ Á GRUNNI AÐALUPPDRÁTTA SEM SAMÞYKKTIR VORU ÞANN:
22 JUL 2021
Ásgeir Ásgeirsson kt. 060161-5429

DAGS	F.H. VERKFRÆÐISTOFU REYKJAVÍKUR: Eggert Einar Þórarinsson 140574-4819
DAGS	HÖNNUNARSTJÓRI: Ásgeir Ásgeirsson 060161-5429

Verkfræðistofa REYKJAVÍKUR
FISKISLÓÐ 75, 101, REYKJAVIK KT: 560415-0600

VERK:
Nónhamar 1
221 Hafnarfjörður

TEIKNING:
Lagnateikning
Frárennsli
1.hæð - 1

NR.	BREYTING	DAGS	BY
A	Verkteikning	24.09.2021	EEÞ

VERKNR.: **2104**		MKV.: **1 : 50**
HANNAÐ: **EEÞ**	TEIKNAÐ: **AG**	YFIRFARIÐ: **JÞF**
DAGS: **24.09.2021**	TEIKNING NR: **F-11**	ÚTGÁFA NR.: **A**

www.vsr.is vsr@vsr.is