


Samþykkt þann
 06. okt. 2021
 f.h. byggingarfulltrúans í Hafnarfirði
 Hjalmar A. Jónsson
 FIPA 5

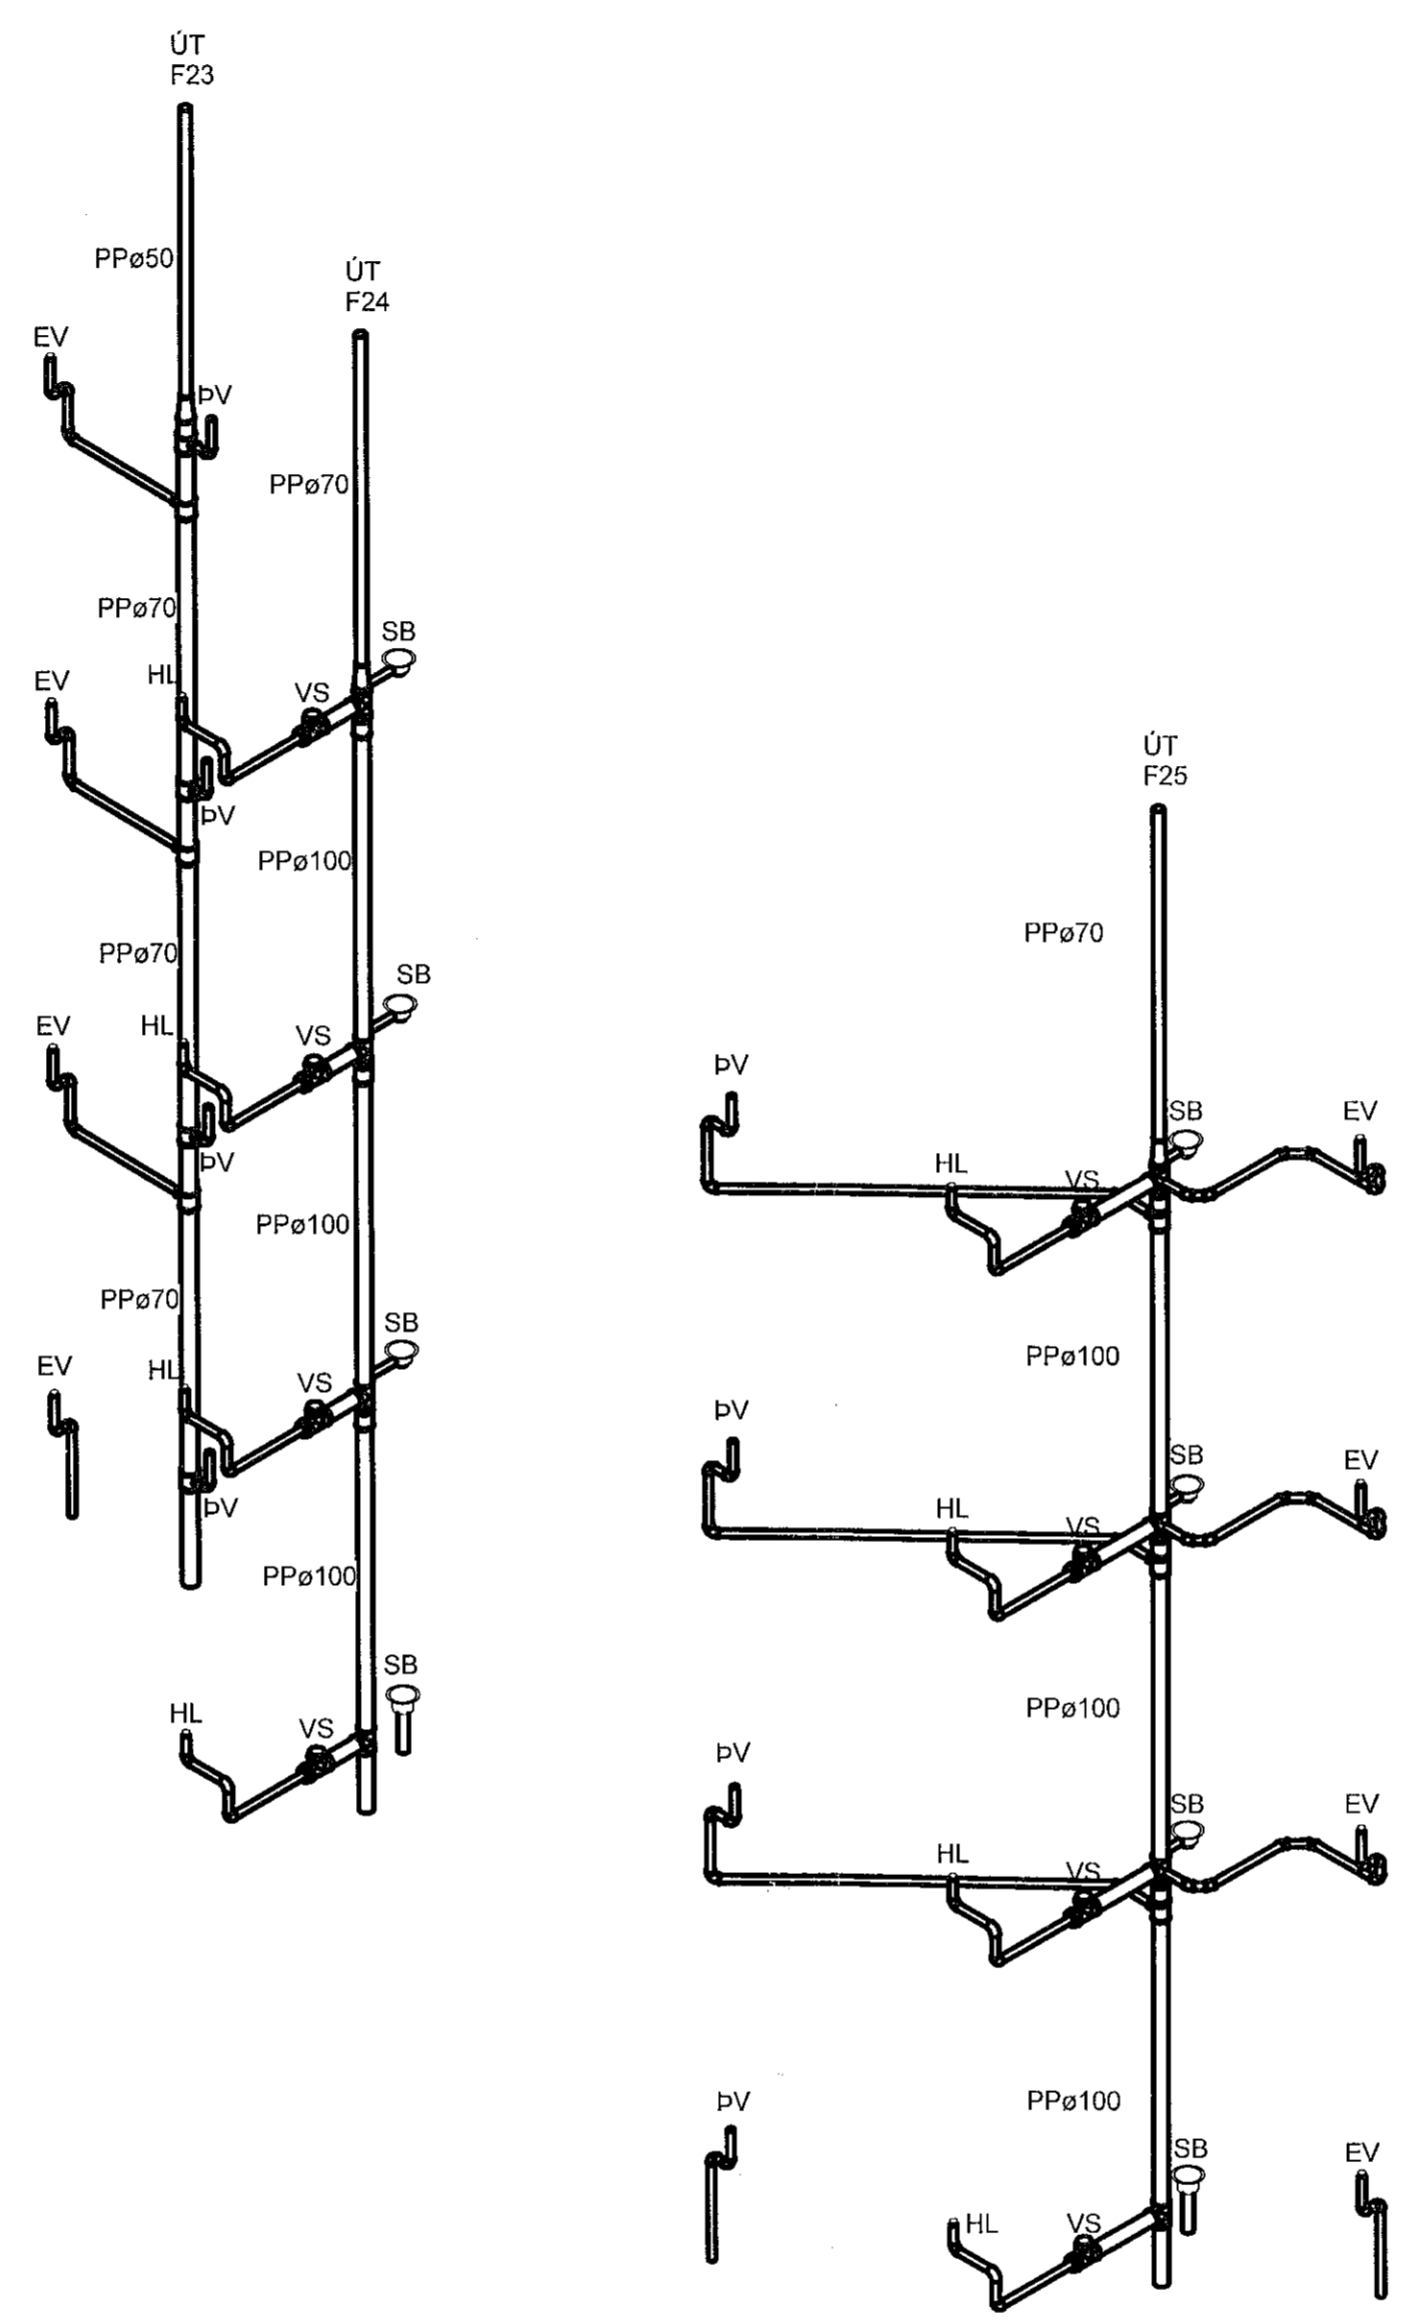

1 Rúmmynd - 3

VERKTEIKNING GERÐ Á
 GRUNNI AÐALUPPDRATTA
 SEM SAMÞYKKTIR VORU ÞANNA
 22. JUL, 2021
 Ásgell Ásgeirsson • KI 060451-5429

DAGS	F.H. VERKFRÆÐISTOFU REYKJAVÍKUR: Egbert Eymundsson 140574-4819	
DAGS	HÖNNUNARSTJÓRI: Ásgell Ásgeirsson 060161-5429	
Verkfræðistofa REYKJAVÍKUR FISKISLÓÐ 75, 101, REYKJAVÍK KT. 560415-0600		
VERK: Nónhamar 1 221 Hafnarfjörður		
TEIKNING: Lagnateikning Frärennsli Rúmmynd - 3		
VERKNR.:	MKV.:	
2104		
HANNAÐ: EEÞ	TEIKNAD: AG	YFIRFARID: JPF
DAGS: 24.09.2021	TEIKNING NR.: F-53	ÚTGÁFA NR.: A

NR.	BREYTING	DAGS	BY
A	Verkteikning	24.09.2021	EEÞ