




Grunnmynd
mkv. 1:50

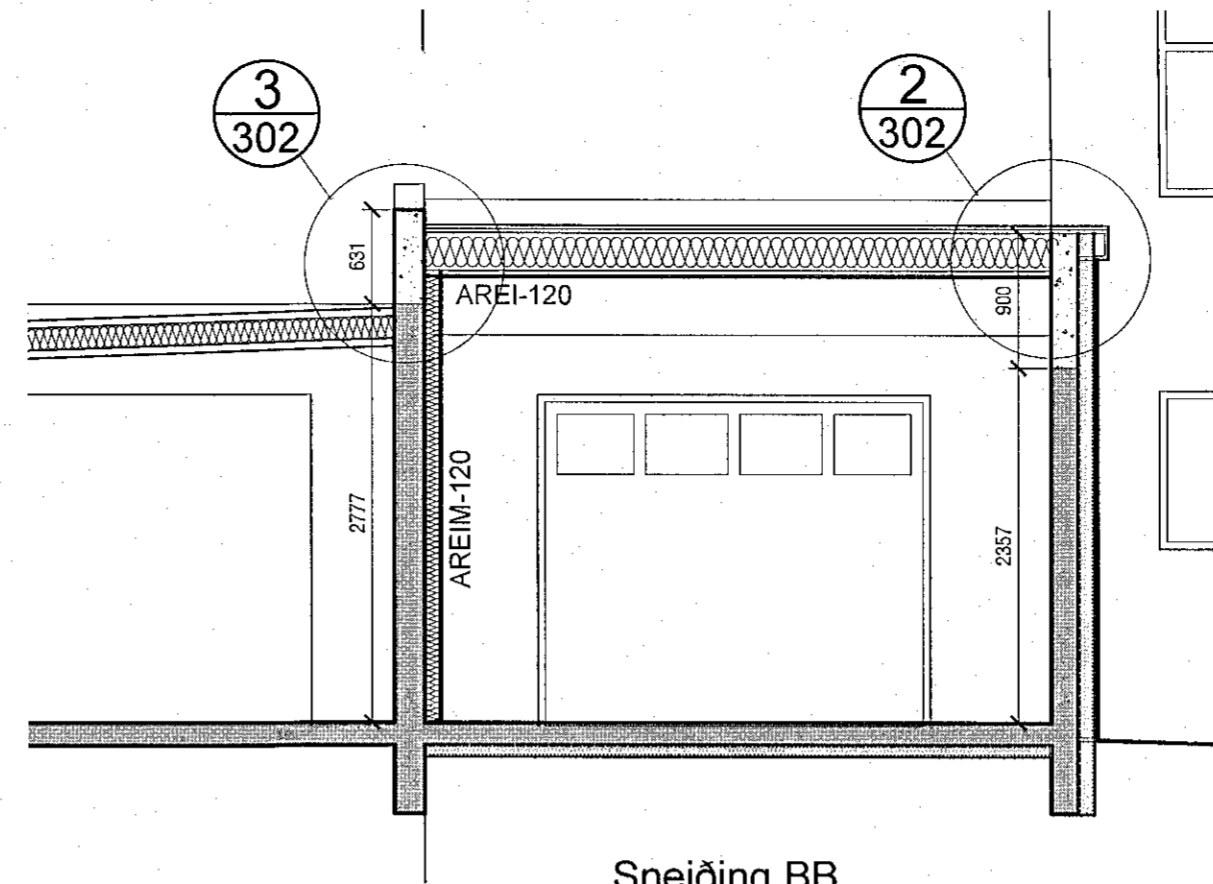

Sneiðing BB
mkv. 1:50

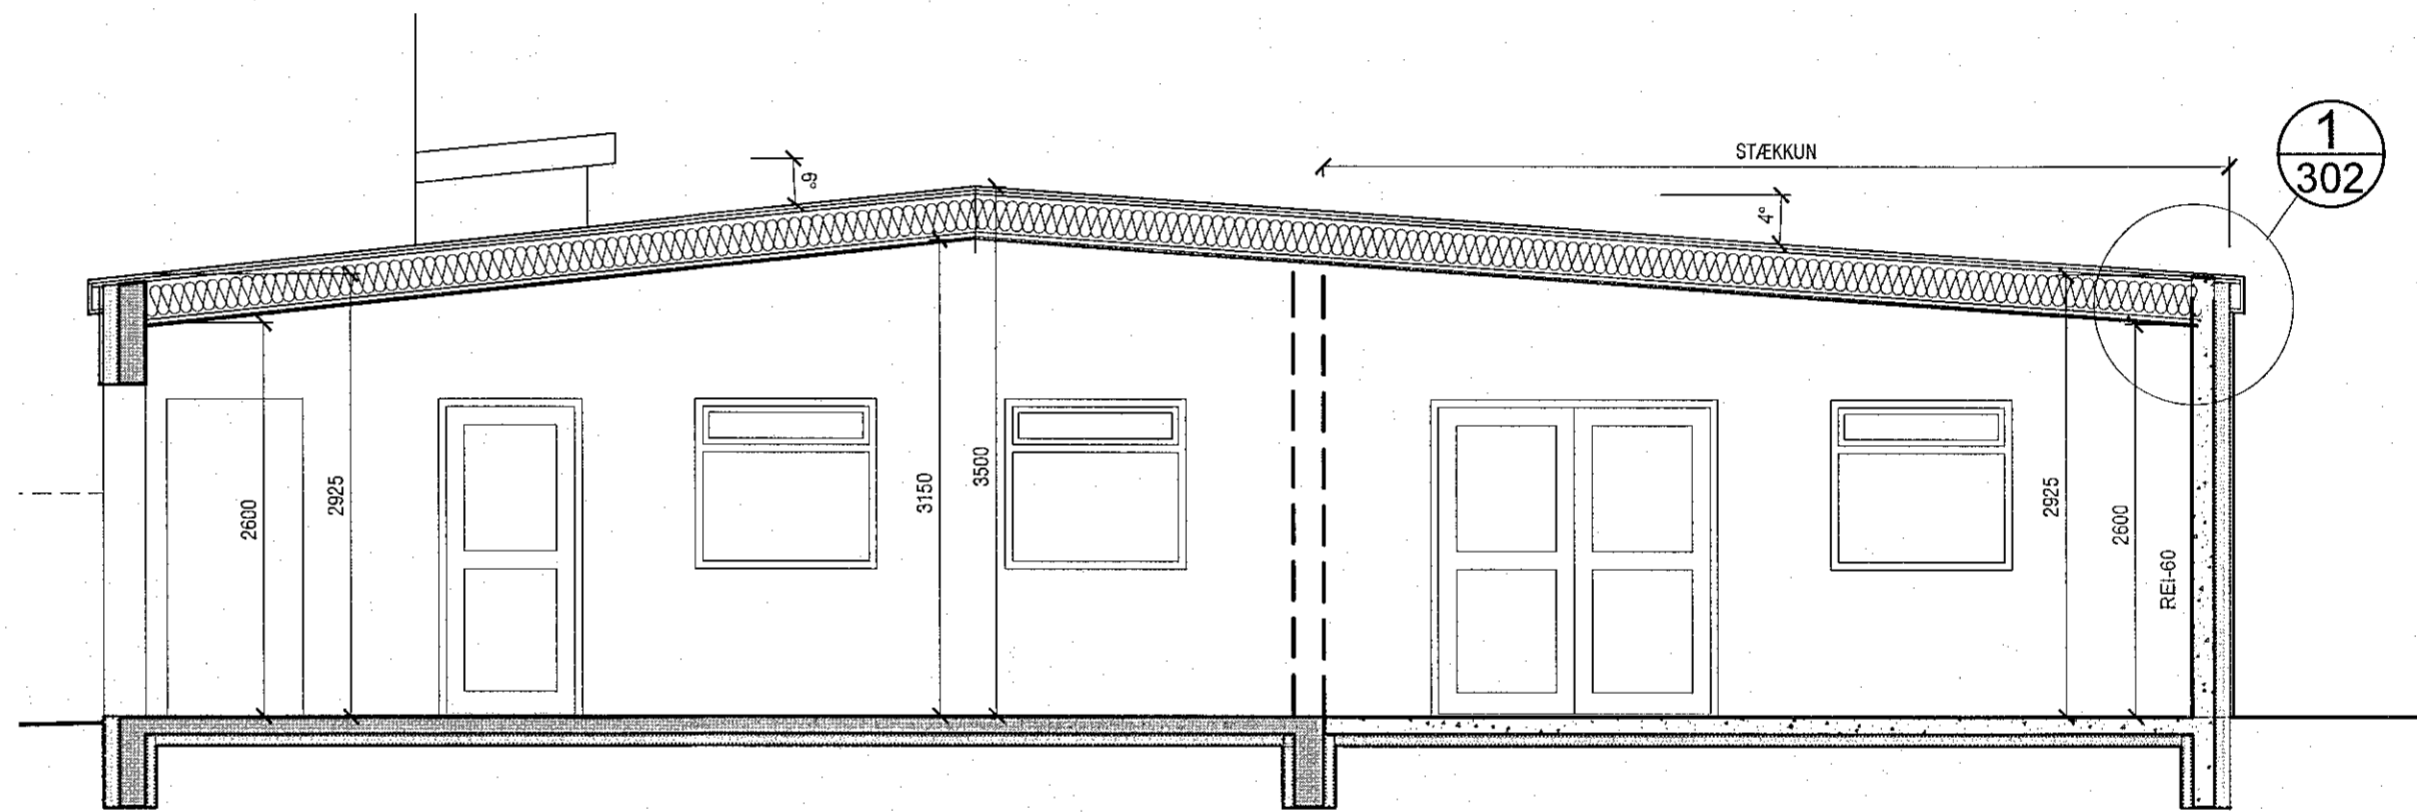

Sneiðing AA
mkv. 1:50

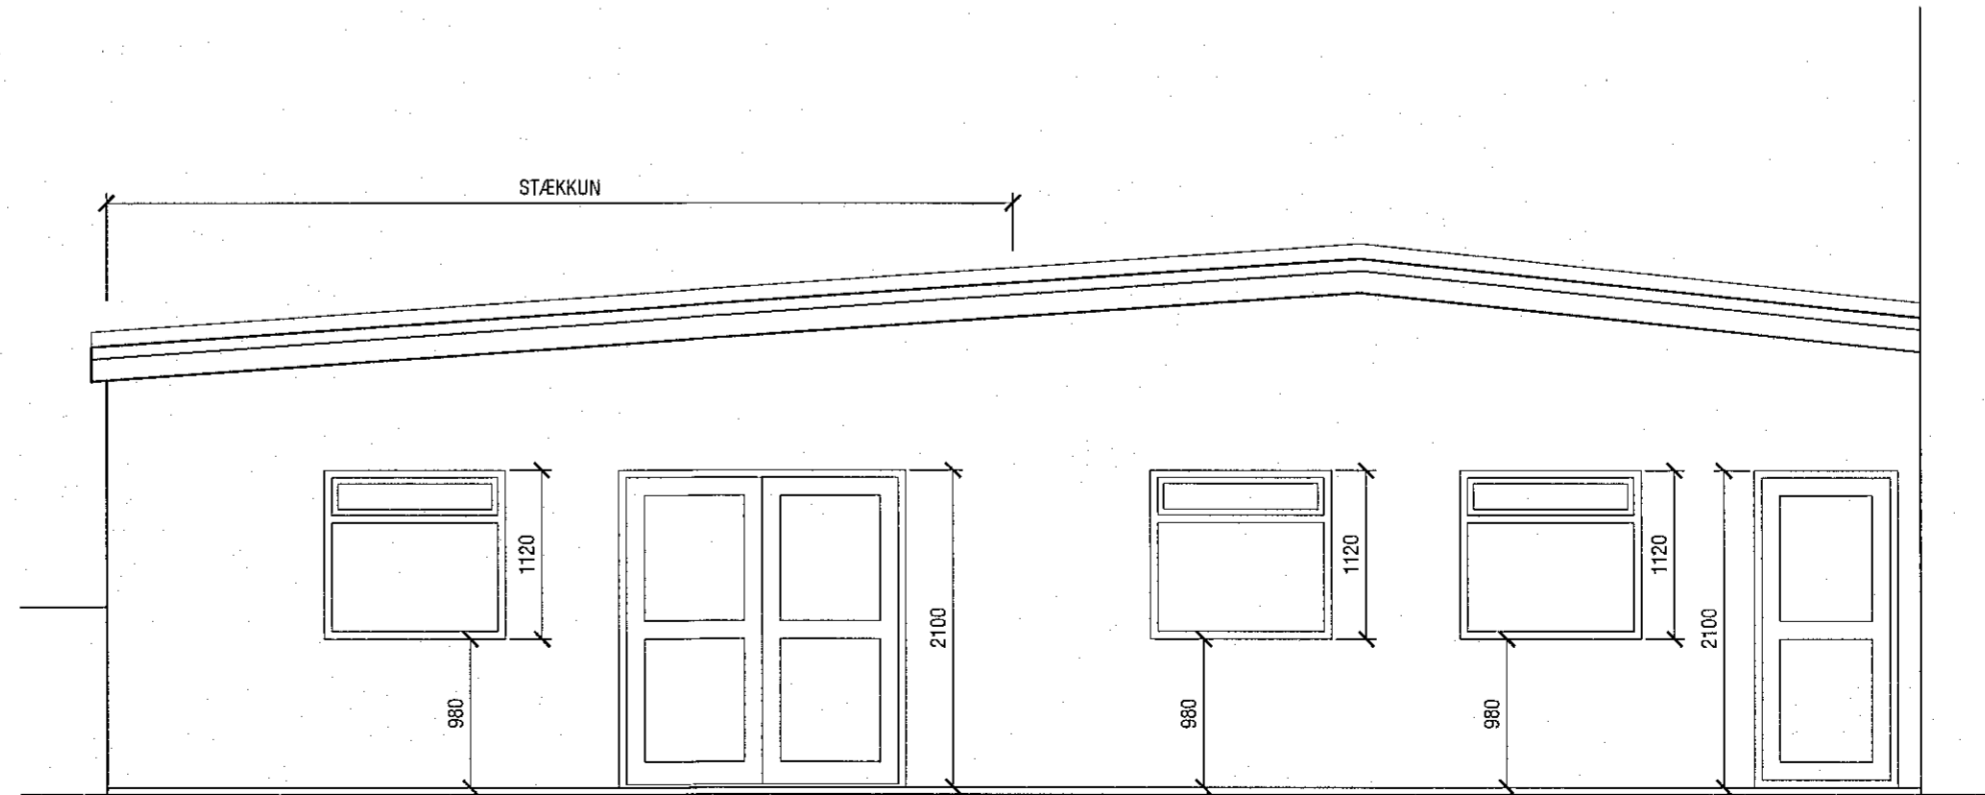

Sneiðing AA
mkv. 1:50

útg. dags. skýring teiknað yfirliðið

STÆKKUN BÍLAGEYMSLU
heimilisfang PÚFUBARÐ 3 - F2080701
sveitarfélag HAFNARFIRÐI
verkhúti SÉRTEIKNINGAR
skýringartexti grunnmynd, sneiðingar, áskýnd

verknúmer 21/17 landeignanúmer L123001 staðgreinir 1400-1-97300030

teiknað KE yfirliðið KE kvarði 1:50 dags. 30-09-2022

teikning nr. A-301 útgáfa/breyting AOK ARKITEKTAR

arkitekt / hönnunarstjóri: Kári Eiríksson, arkitekt, kt: 070365-4059

AOK - Gunnarssundi 5 - 220 Hafnarfjörður - kt: 480318-1610
sími: 699-0999 - email: aok@aok.is - www.aok.is

A2 ATH! Öll mál eru í millimetrum. Öll vafaatriði skal bera undir hönnuð. Mælió skali af teikningum, öll mál athugist á staðnum. Öll afnot og afritun teikninga, að hluta eða í heild, er háð skriflegu leyfi höfundar.