



Skýringar


Fyrirhugaðar breytingar fela í sér að bílskúr við þúfubarð 3 verður lengdur um 6 metra.
 Raflagnir í þaki verða endurnýjaðar og nýjar raflagnir lagðar í viðbyggingu.
 Raflagnir á veggjum eldri byggingar verða í óbreyttri mynd eftir því sem kostur er. Rafmagnstafía í bílskúr er endurnýjuð.
 Aðkoma að bílskúr er upplýst af töflu T.1 (aðaltöflu).
 Teikningin nær eingöngu til raflagna í bílskúr og ekki til annarra hluta byggingarinnar við þúfubarð 3.

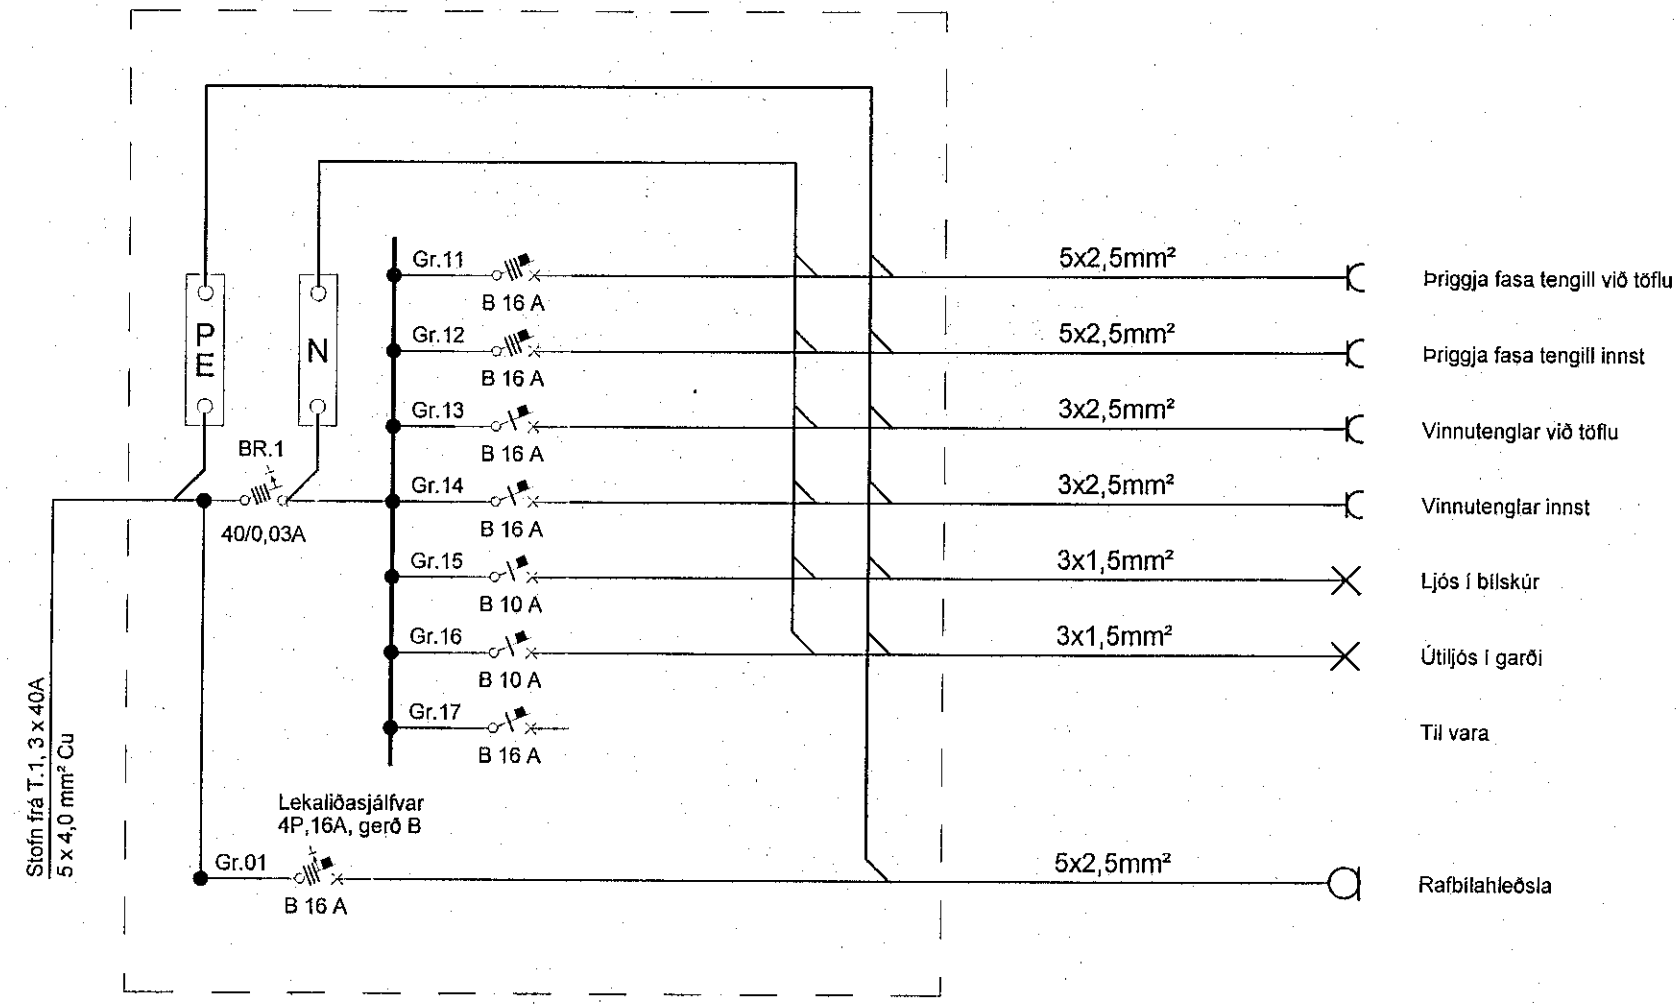

Tafla T.2 í bílskúr

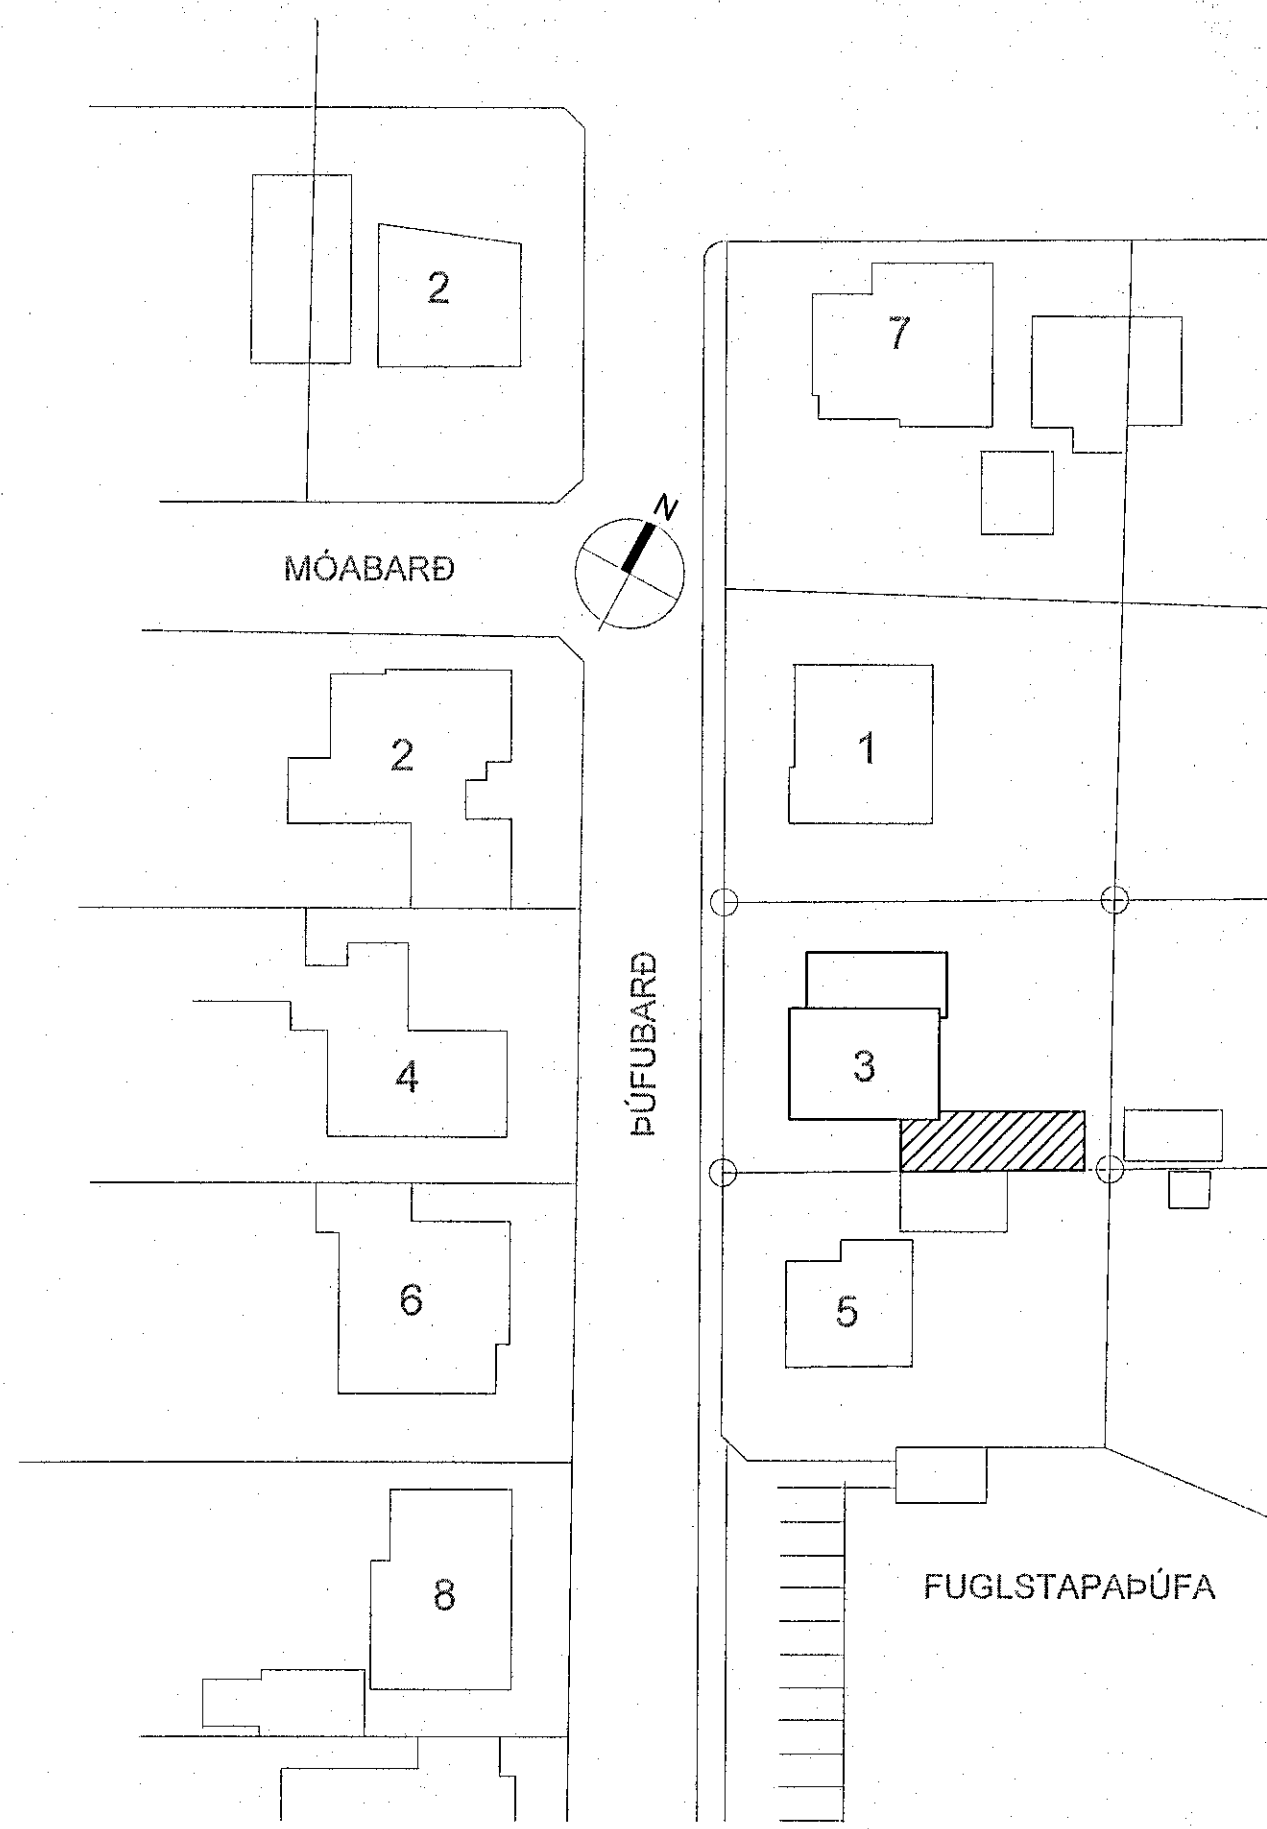

Afstöðumynd 1:500

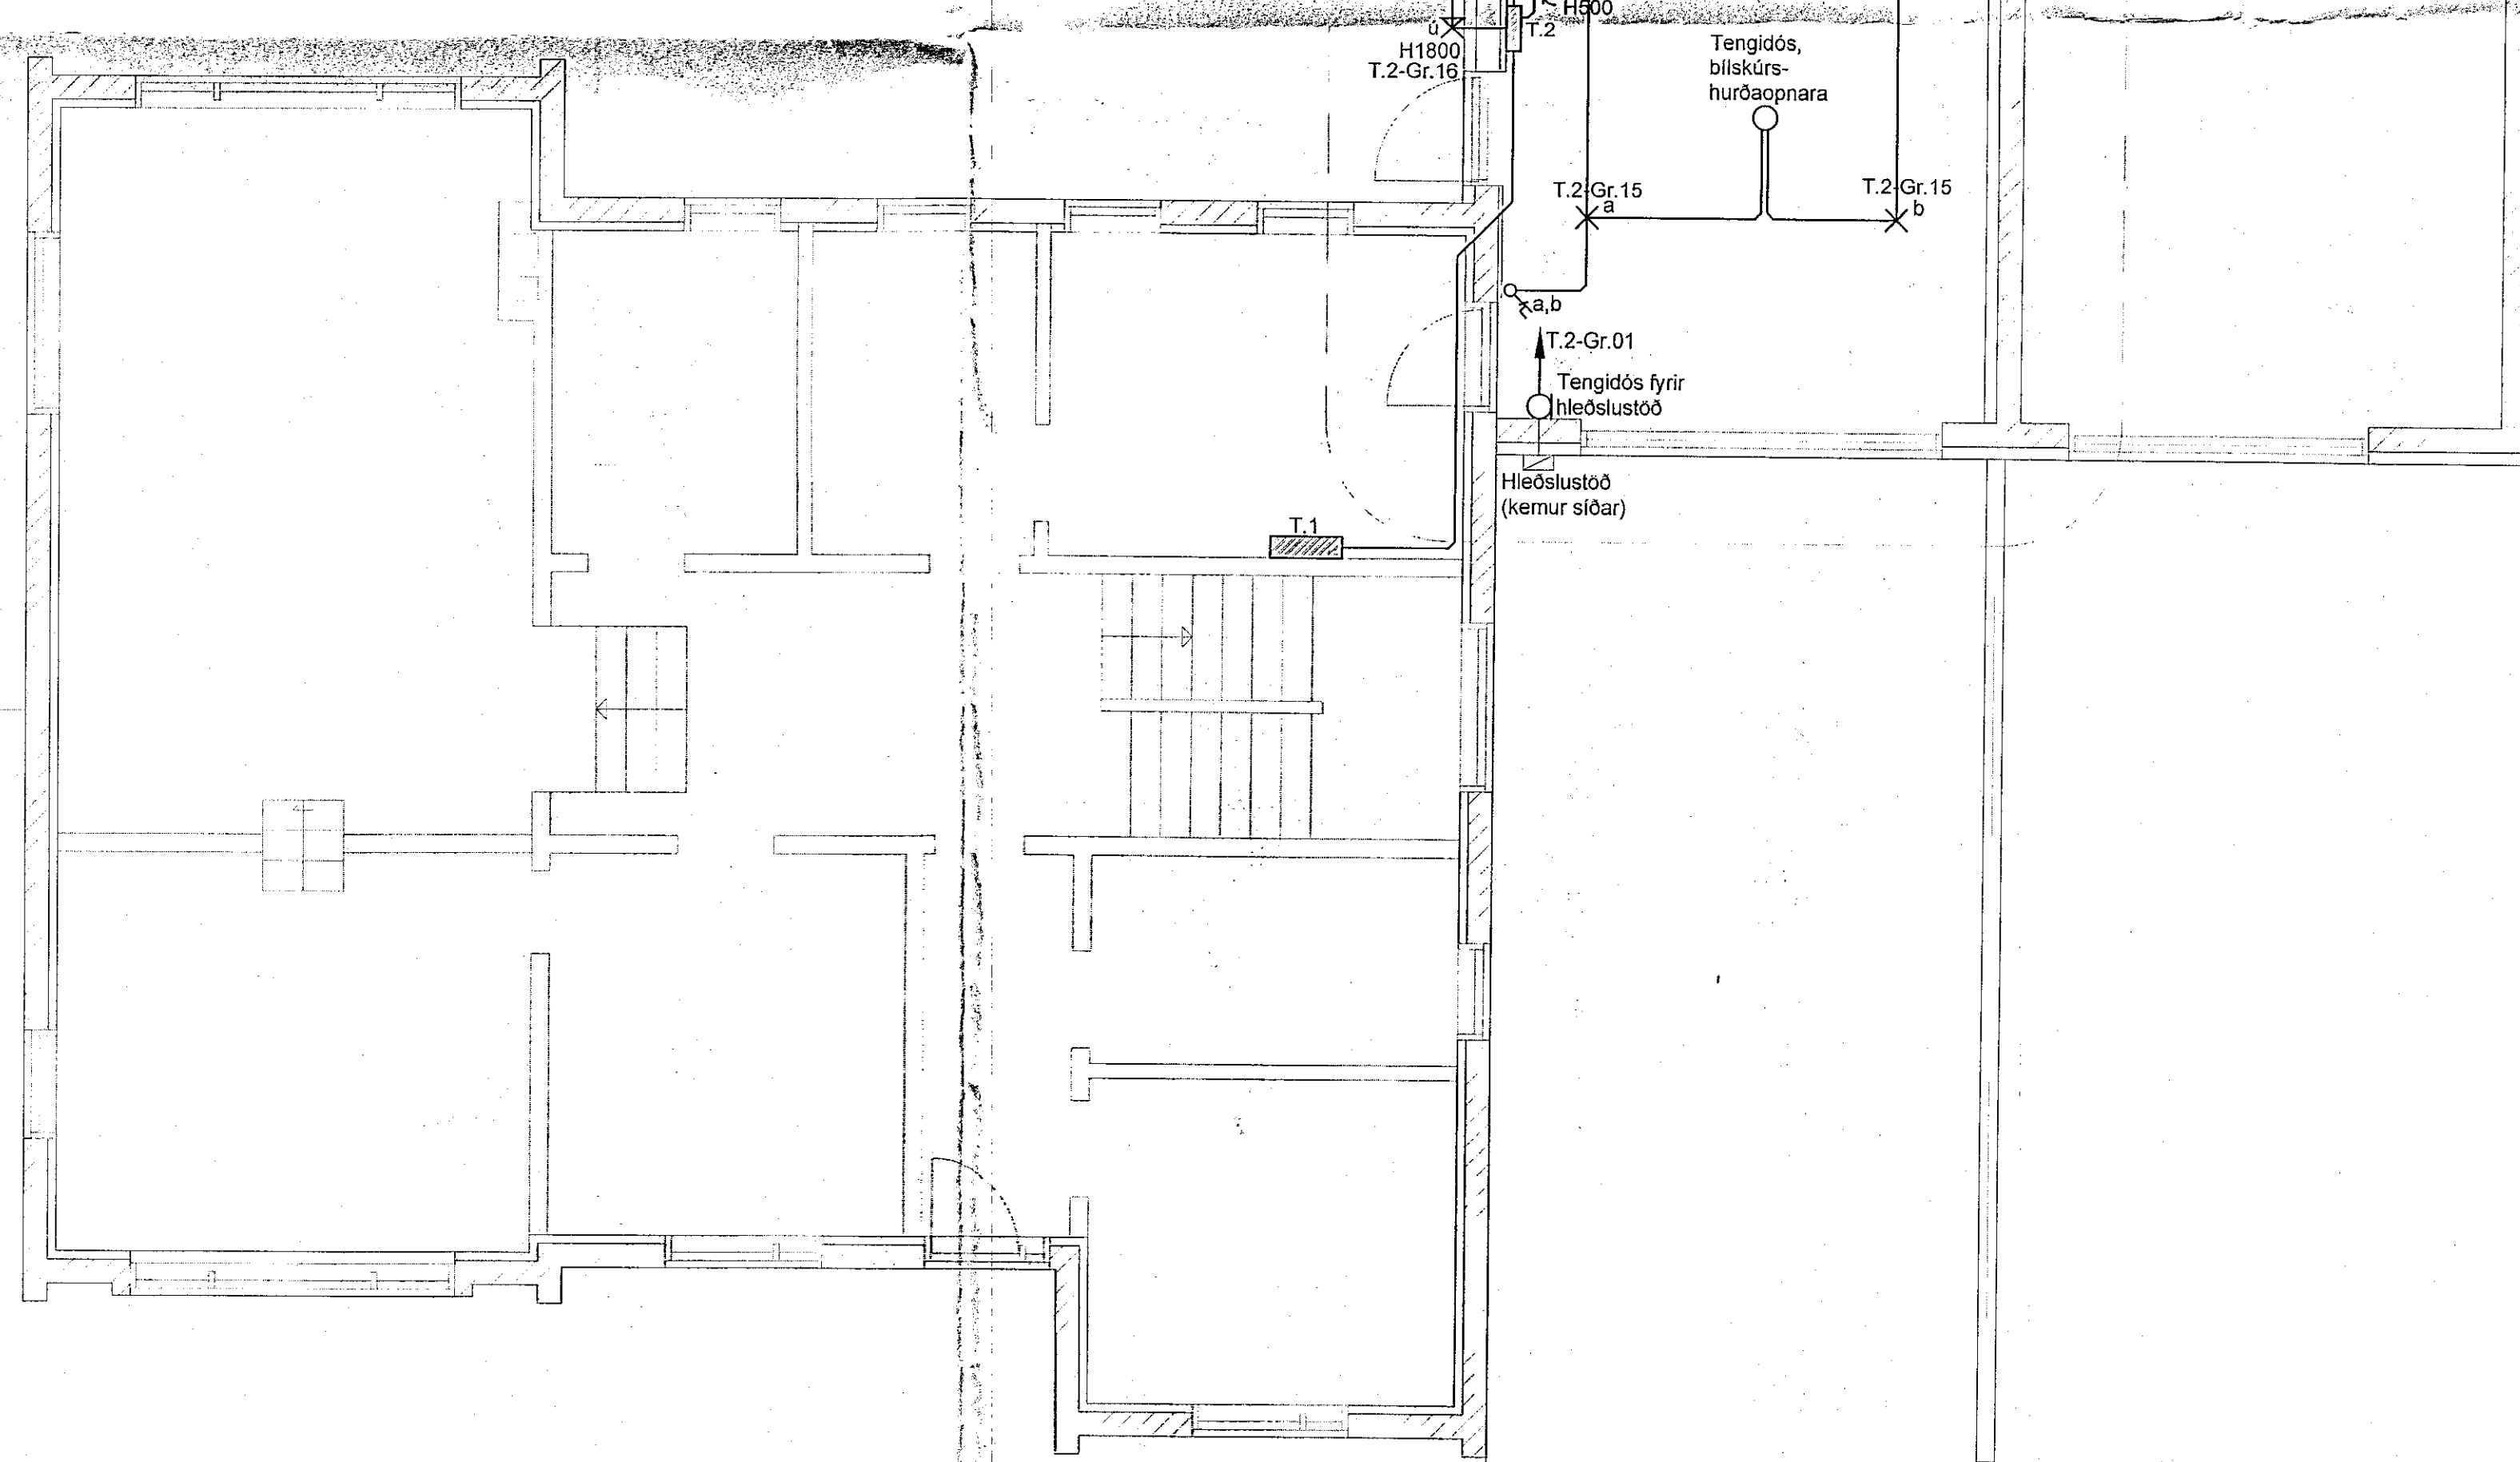

HLUTI BYGGINGAR SEM ER VERIÐ AÐ BREYTA

STÆKKUN

NÚVERANDI GIRDING Á LÓÐAMÖRKUM
 STEYPTUR VEGGUR Á LÓÐAMÖRKUM

ÚTÍ	DAGS	SKÝRINGAR	SAMP.
ÖLL AFRITUN TEIKNINGAR, AÐ HLUTA Eða HEILD, ER HÁÐ SKRIFLEGU LEYFI HÖFUNDA.			
TENSIO			
Höfðabakka 9, 110 Reykjavík, www.ke@tensio.is			
HEITI VERKS:			
Þúfubarð 3			
Hafnarfirði			
Stækkun bílskúrs			
HEITI TEIKNINGAR:			
Raflagnateikningar			
Blandaðar lagir			
VERKNR:	TEIKNNR:	Endursýg.	Deigj. endursýg.
2023-01	E-1.110		
HAFFRÁÐ / TEIKNAD / RYNT:			
FFB	DAGSETNING FRUMTÖGAFU: 14.09.2022		
NAFN OG KT. SAMÞYKKJALANDA:			
Frank Þór Frakksson kt. 220869-3349			
UNDRISKRIFT SAMÞYKKJALANDA:			
<i>Frank Þór Frakksson</i>			
NAFN OG KT. HÖNNUNARSTJÓRA:			
Kári Eiríksson kt. 070365-4059			
UNDRISKRIFT HÖNNUNARSTJÓRA:			
<i>Kári Eiríksson</i>			
aðalhönnuður:			
Kári Eiríksson Aðalráðgjafi kt. 070365-4059			

