



10

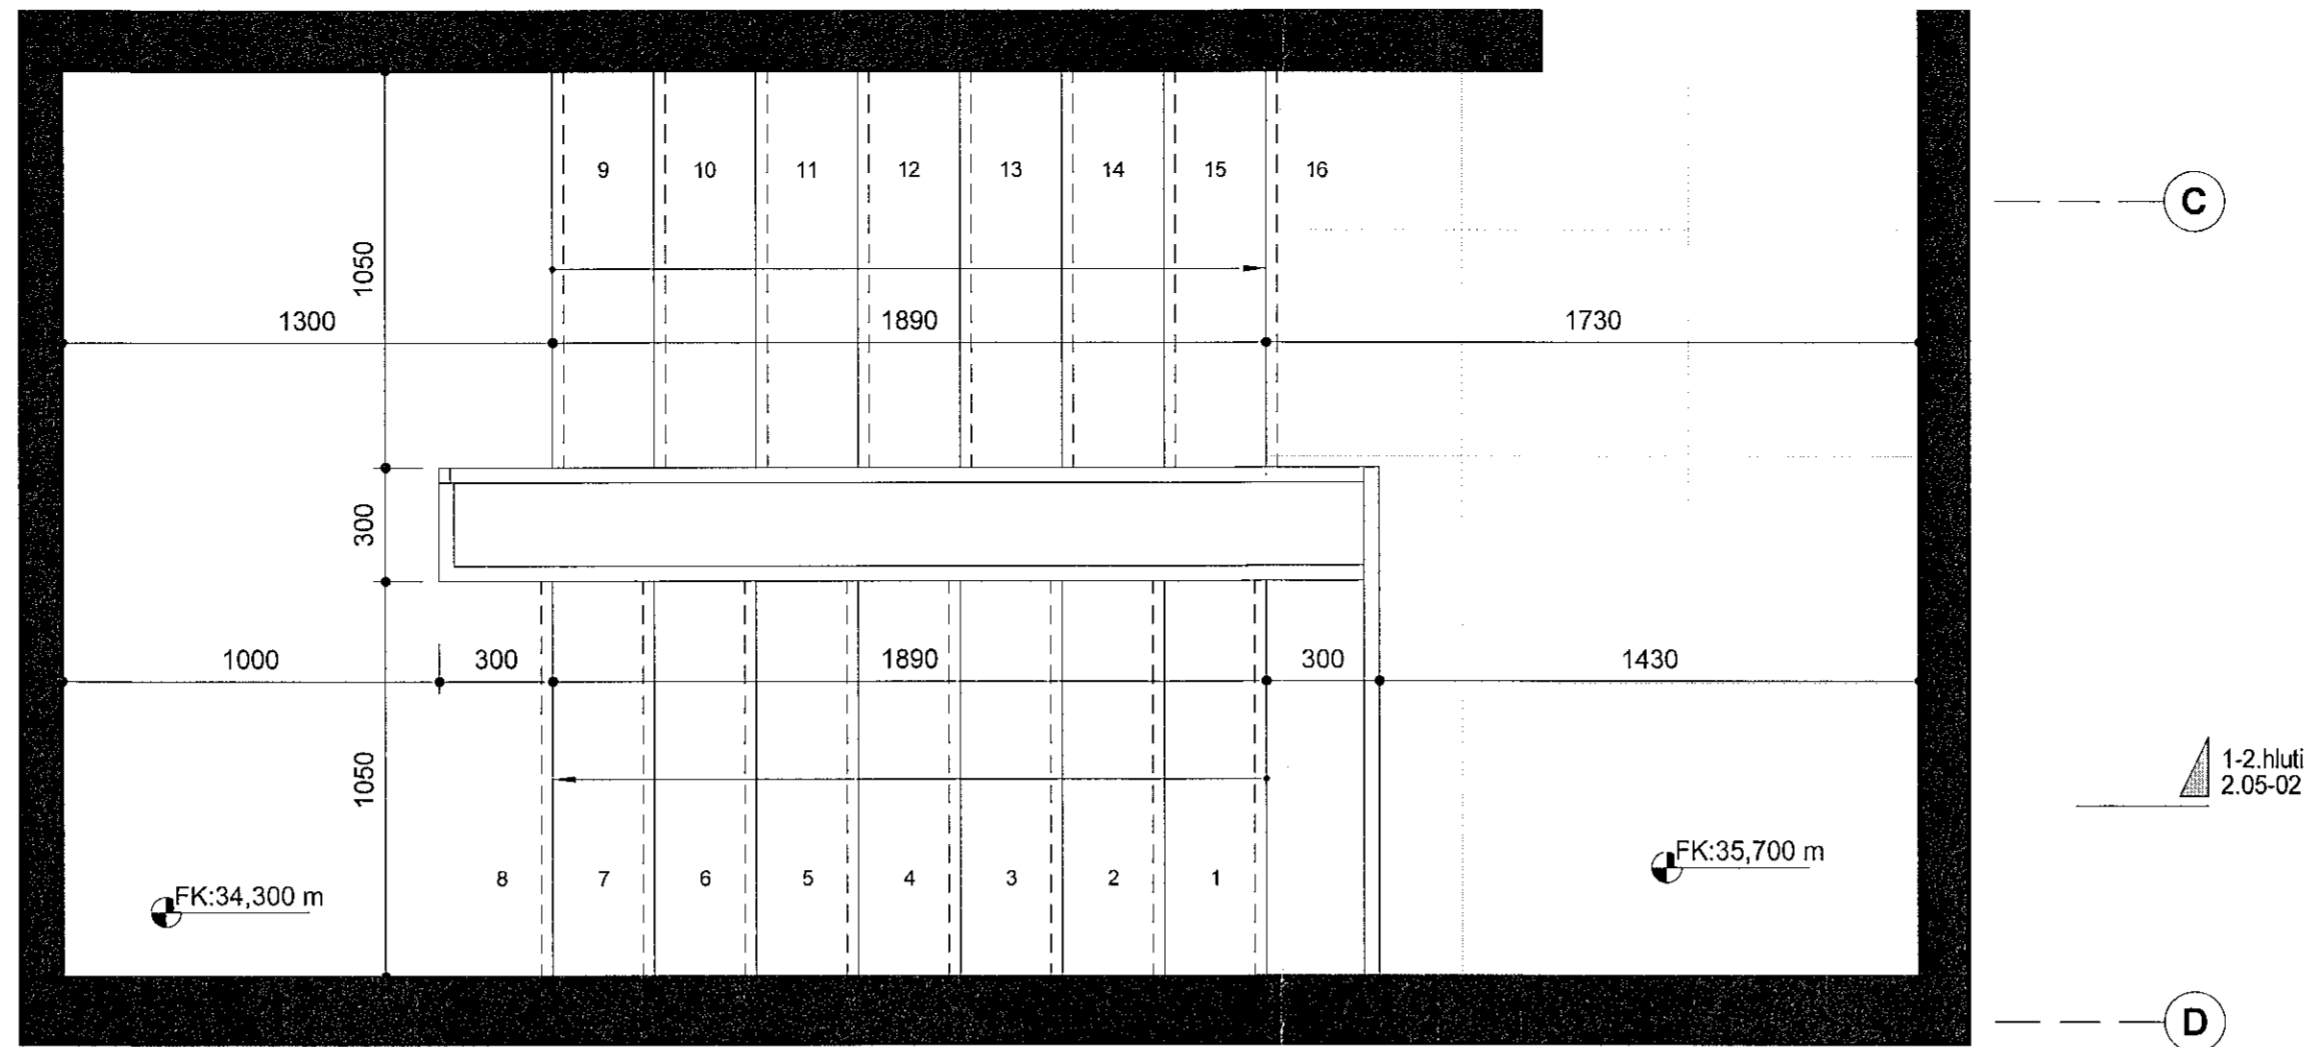


Stigi 1 - Grunnmynd 4.h

10

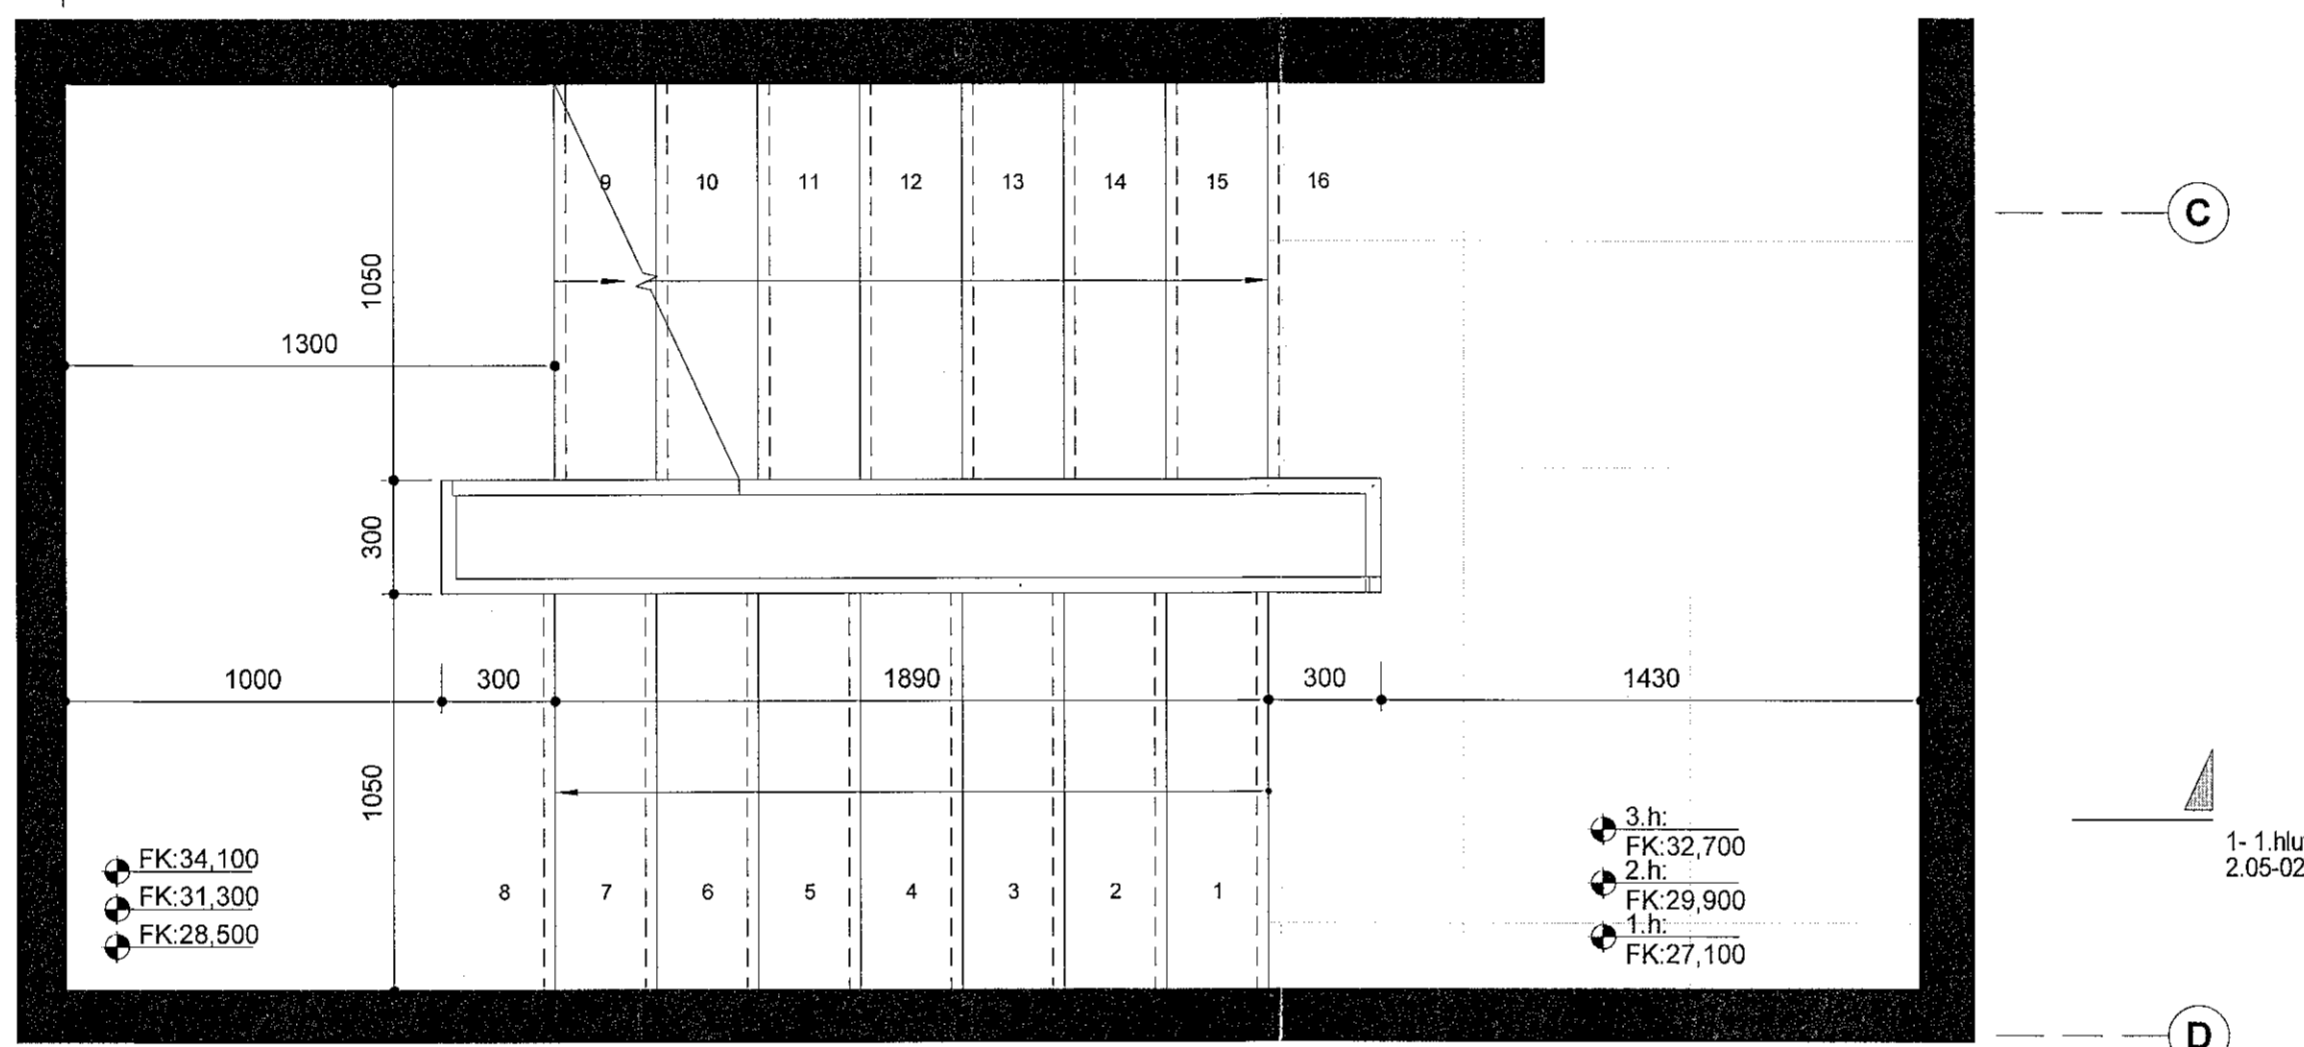

Stigi 1 - Grunnmynd 1,2,3.h

10

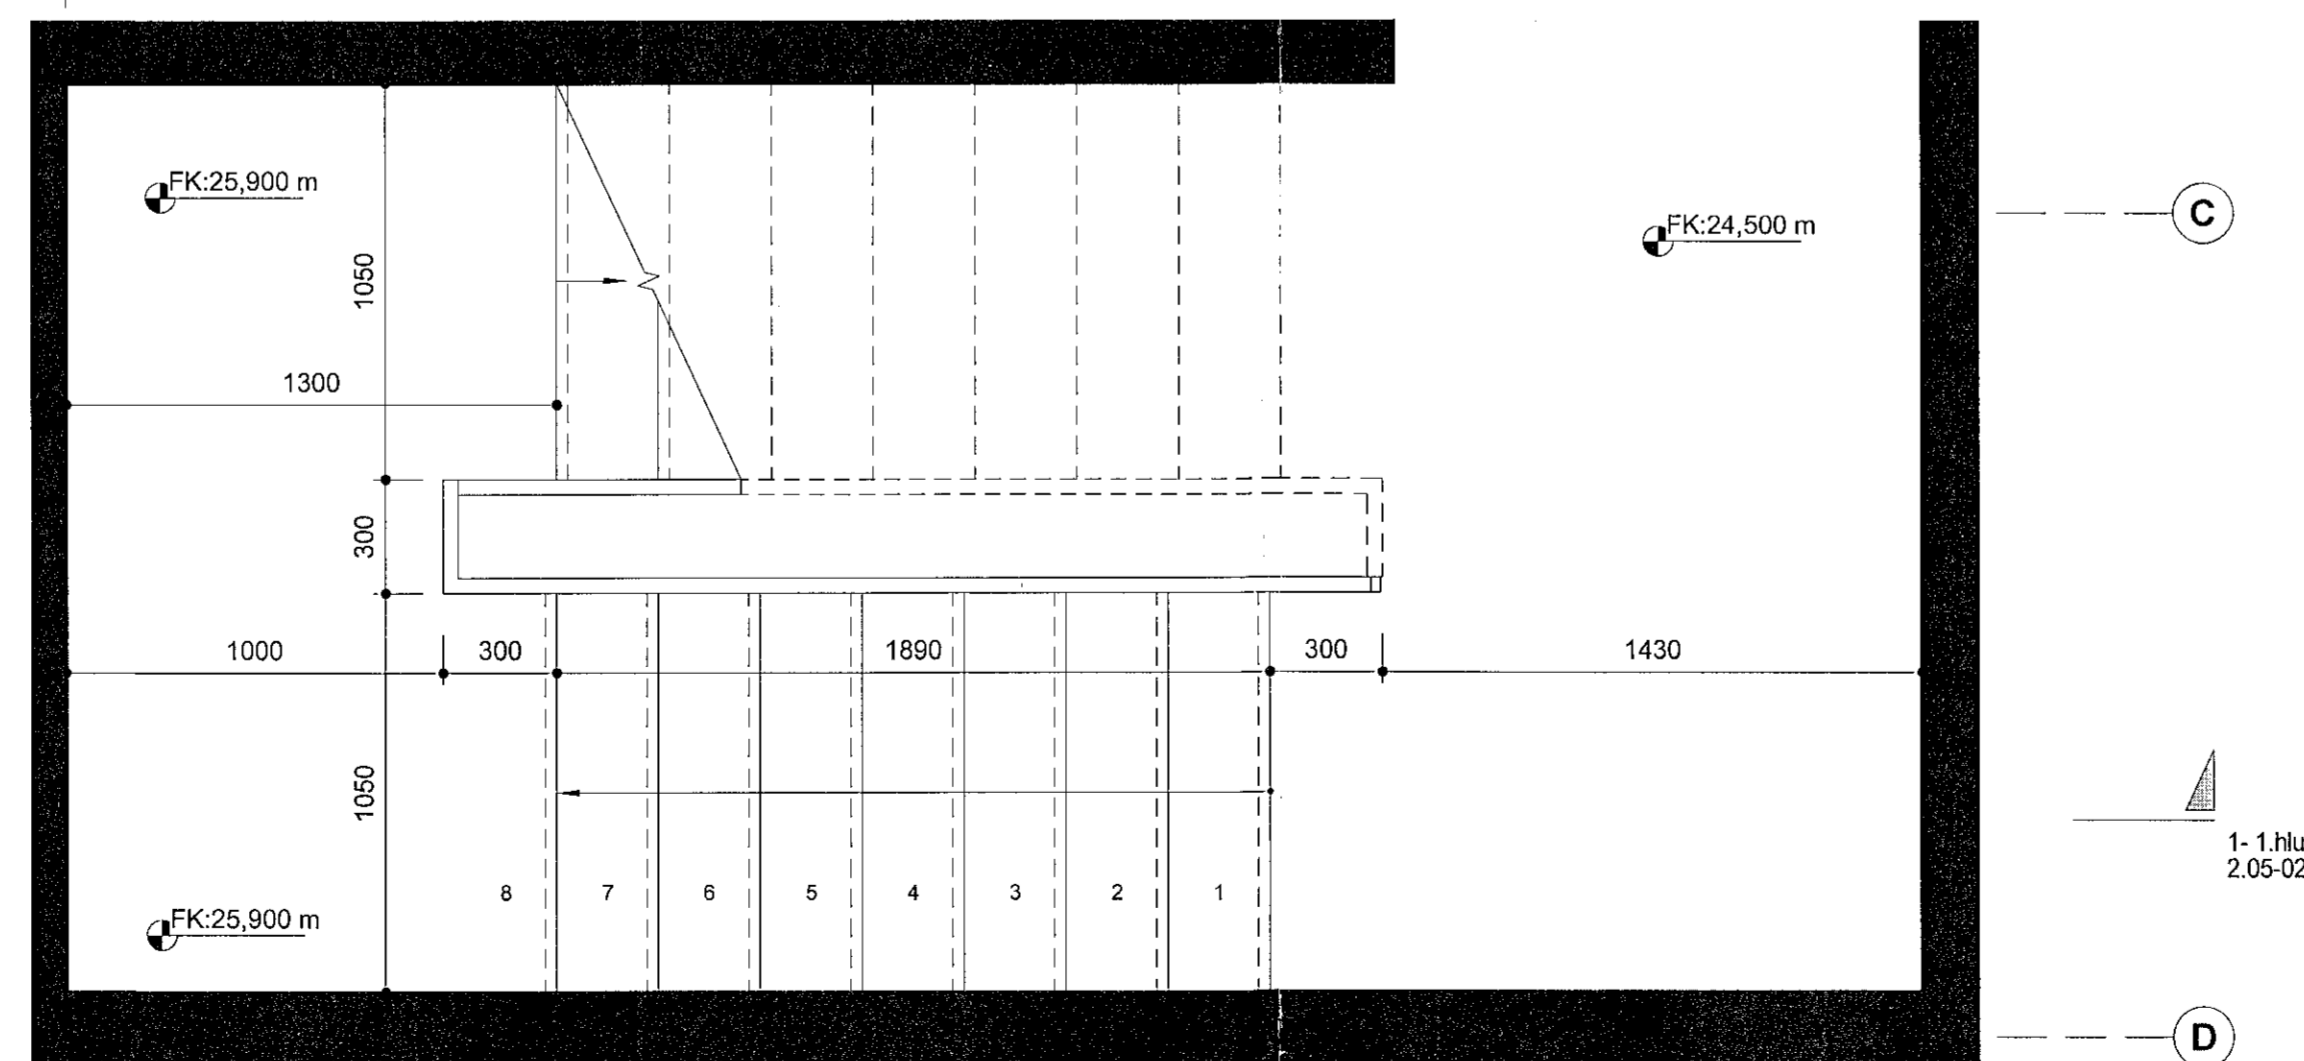

Stigi 1 - Grunnmynd 0.kj

Samþykkt þann
 06. okt. 2021
 L. h. byggingarfulltrúans í Hafnarfjörð
 Hjalmar A. Jónsson
 FIAJ

Skýringar
 Öll mál eru ofan á fullfrágenginn gölkkóta.

Gert er ráð fyrir því að stígalaup og millipallar séu forsteyptar einingar og að hægt sé að leggja gölfejni beint á einingarnar. Gert er ráð fyrir því að gölfejni á einingar hafi 10mm þykkt.


Uppstig: 175mm
 Framstig: 270mm
 Innskot: 30mm

Handrið eru úr galvaniseruðu stáli og handlisti úr ryðfríu stáli, þvermál 40mm. Reiknað er með að pílarnar séu úr 4x40mm flatstáli. Pílarnar eru sönir á Píotu úr flatstáli sem boltast á stígakjálka.

Öll mál skulu tekin á staðnum áður en smíði hefst.

VERKTEIKNING GERD Á GRUNNI
 AÐALUPPDRATTA SEM VORU
 SAMÞYKKTIR ÞANN: 22 JUL 2021

BREYTINGAR

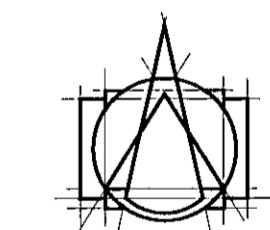

T.ark
 ARKITEKTAR
 HÁTUÐI 2B - 105 REYKJAVÍK
 Sími: 540 5700
 tark@tark.is - www.tark.is

VERKEINI
Hringhamar 2, 221 Hafnarfj.
 Fjölbýlishús, mhl.01
 Verkeiðningar

VERK
Stigi 1 - Grunnmyndir

MÁL: 1 : 20 / A1	DAÐS: 01.10.2021
HANNAÐ: ÁÁ	TEIKNAD: HI/IL
YFIRFARID: ISC	
VERKNDÖMUR	FL. TEIKNINGANÖMUR
753-16	04 2.05-01

SAUM: *Asgeir Asgeirsson* Arkitekt MAA SAMARK KL 090101-6429

Öll mál og átt tekið á staðnum áður en smíði hefst. Öll mál skulu tekin á staðnum áður en smíði hefst. Öll mál skulu tekin á staðnum áður en smíði hefst.