



Stigi 2 - Grunnmynd 4.h

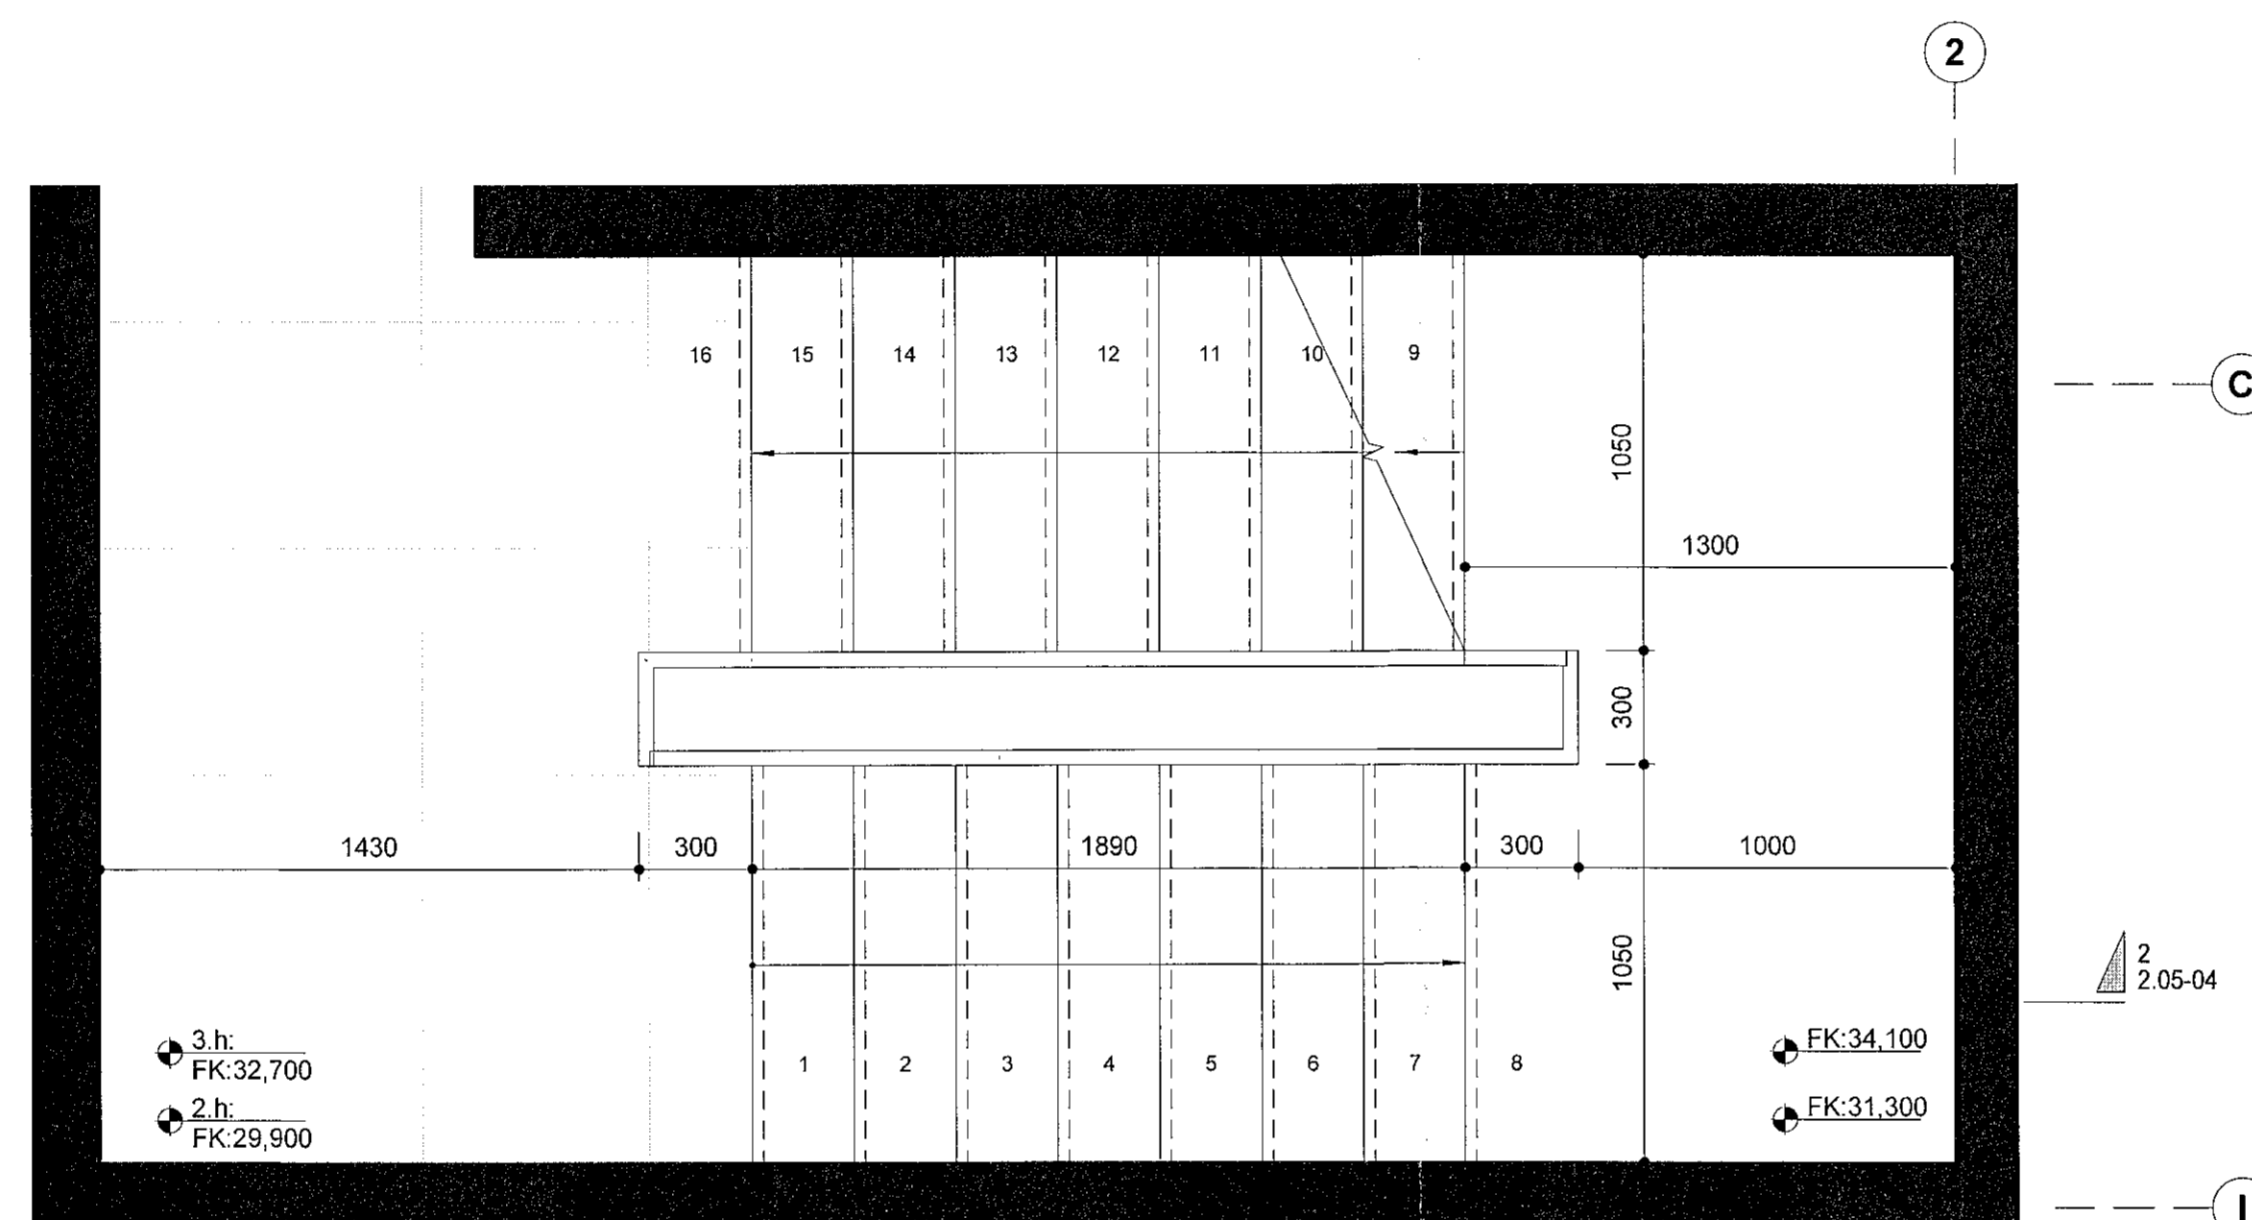

Stigi 2 - Grunnmynd 2,3.h

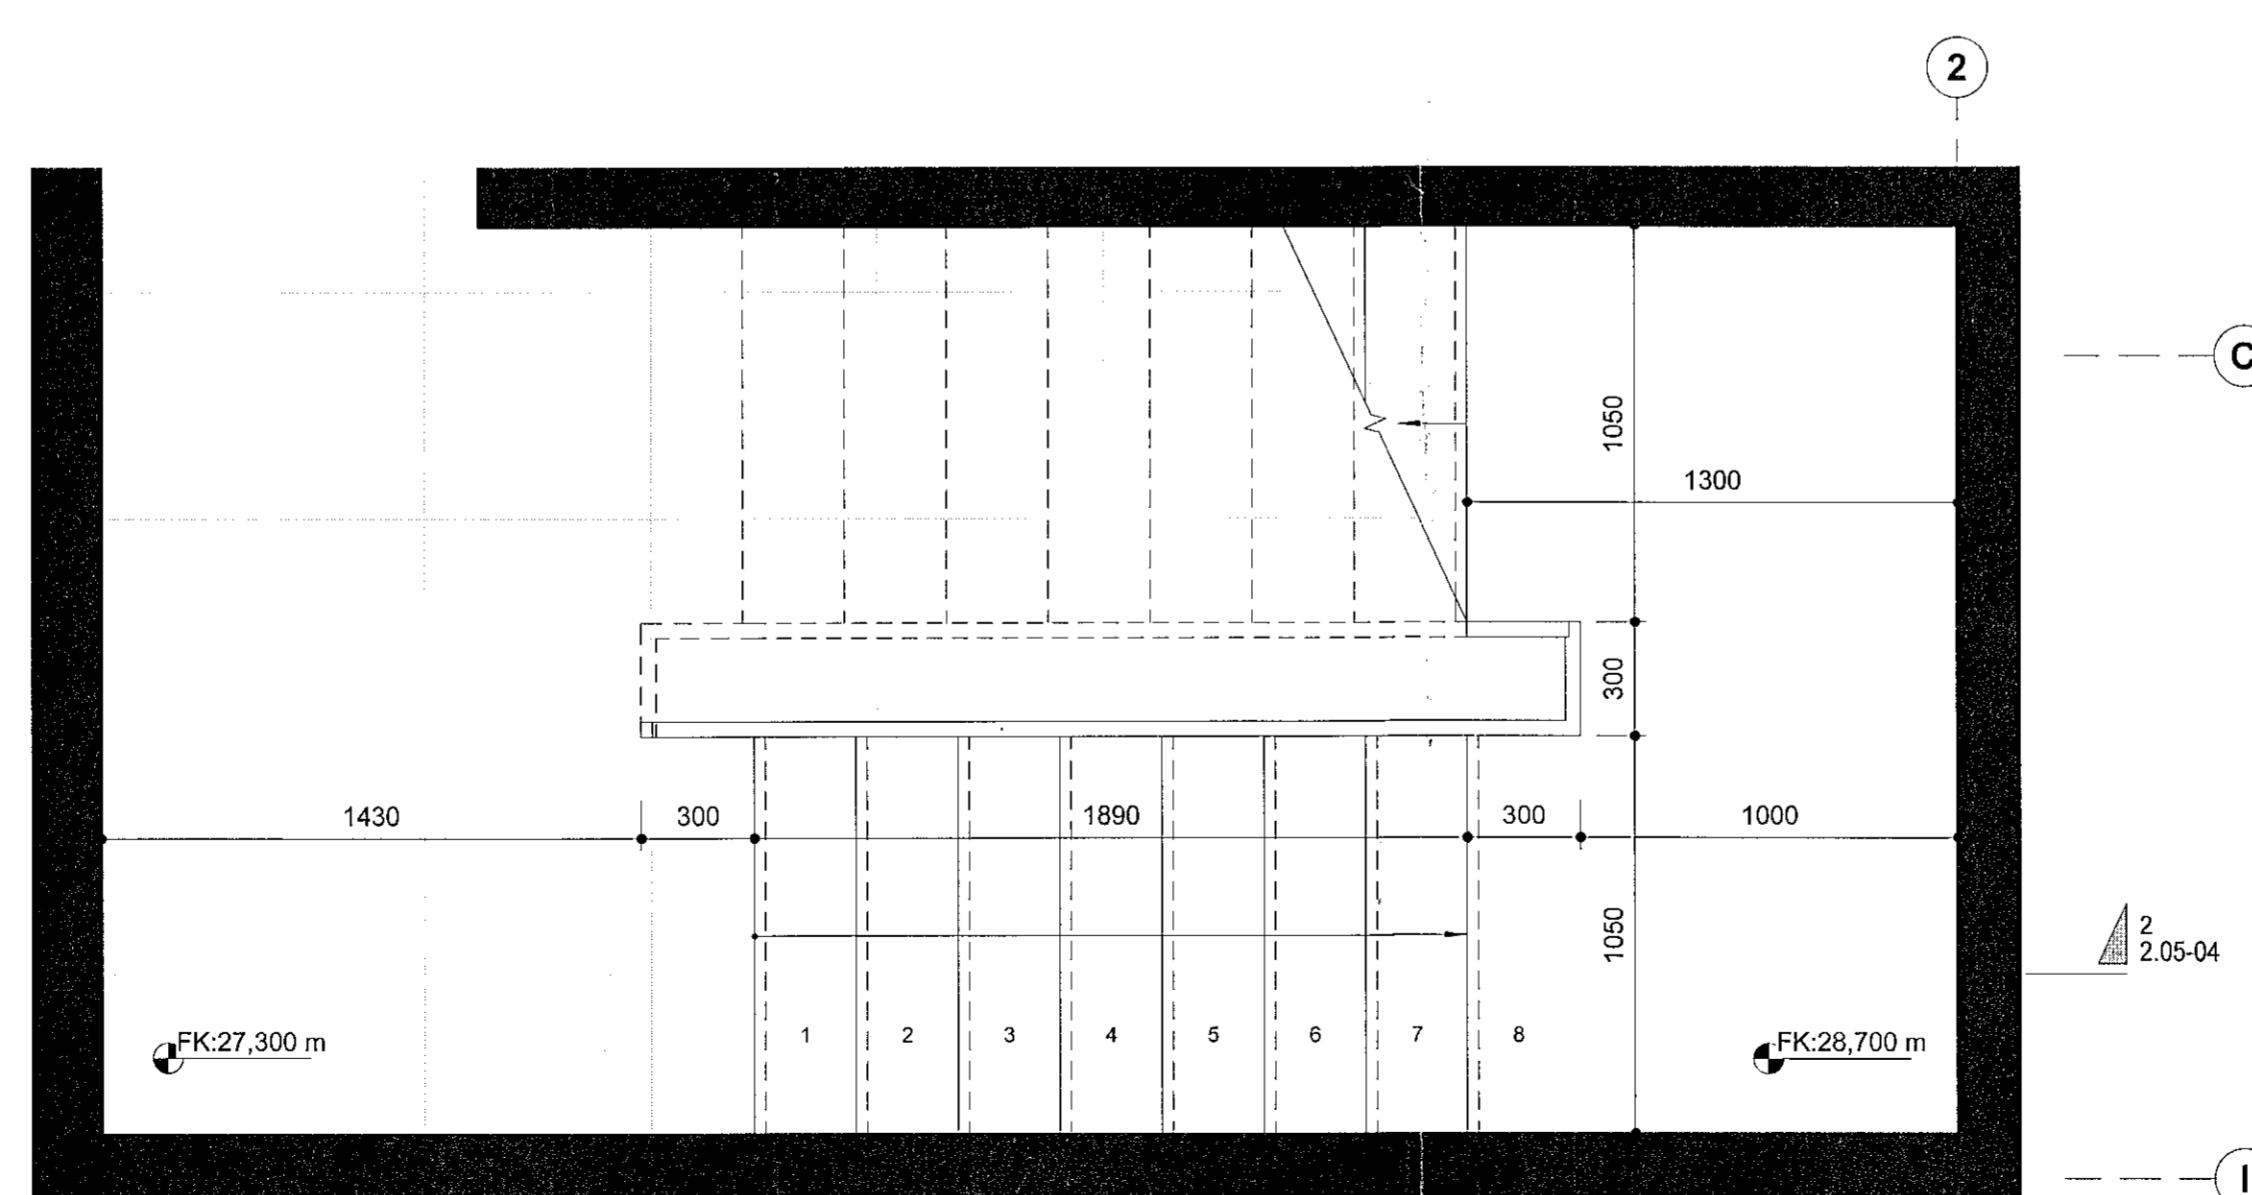


Stigi 2 - Grunnmynd 1.h

Sambýkkt þann
06. okt. 2021
f.h. byggingarfulltrúans í Hafnarfj.
Hjálmar A. Jónsson
T.A.S

VERKTEIKNING GERD Á GRUNNI
AÐALUPPDRATTA SEM VORU
SAMÞYKKTIR ÞANN: 22 JUL 2021

BREYTINGAR

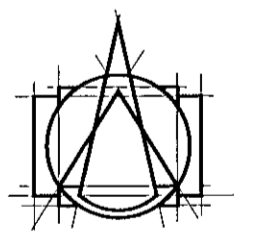

T.ark
ARKITEKTAR
HÁÚNI 2b - 105 REYKJAVÍK
SÍMI: 540 5700
tark@tark.is - www.tark.is

VERKJAFI
Hringhamar 2, 221 Hafnarfj.
Fjölbýlishús, mhl.01
Verkteikningar

VERK
Stigi 2 - Grunnmyndir

MÁL:	1 : 20 / A1	DAÐS-:	01.10.2021
HANNAÐ:	AA	TEIKNAD:	HI/L
YFIRFARID:	ISC		
VERKNGMÉR:		FL. TEIKNINGANÚMÉR:	010
	753-16		04 2.05-03

[Signature]
SAMB. Hageyjaágeirsdóttir / MAA SAMARK KL.000161-5429

Öi efni og afrit tekið og að hluta eða heila, er hluti sambýkktar höfundar, skv. ákvæðum höfundslaga.