




D-07- Lóðrétt
2.02-02

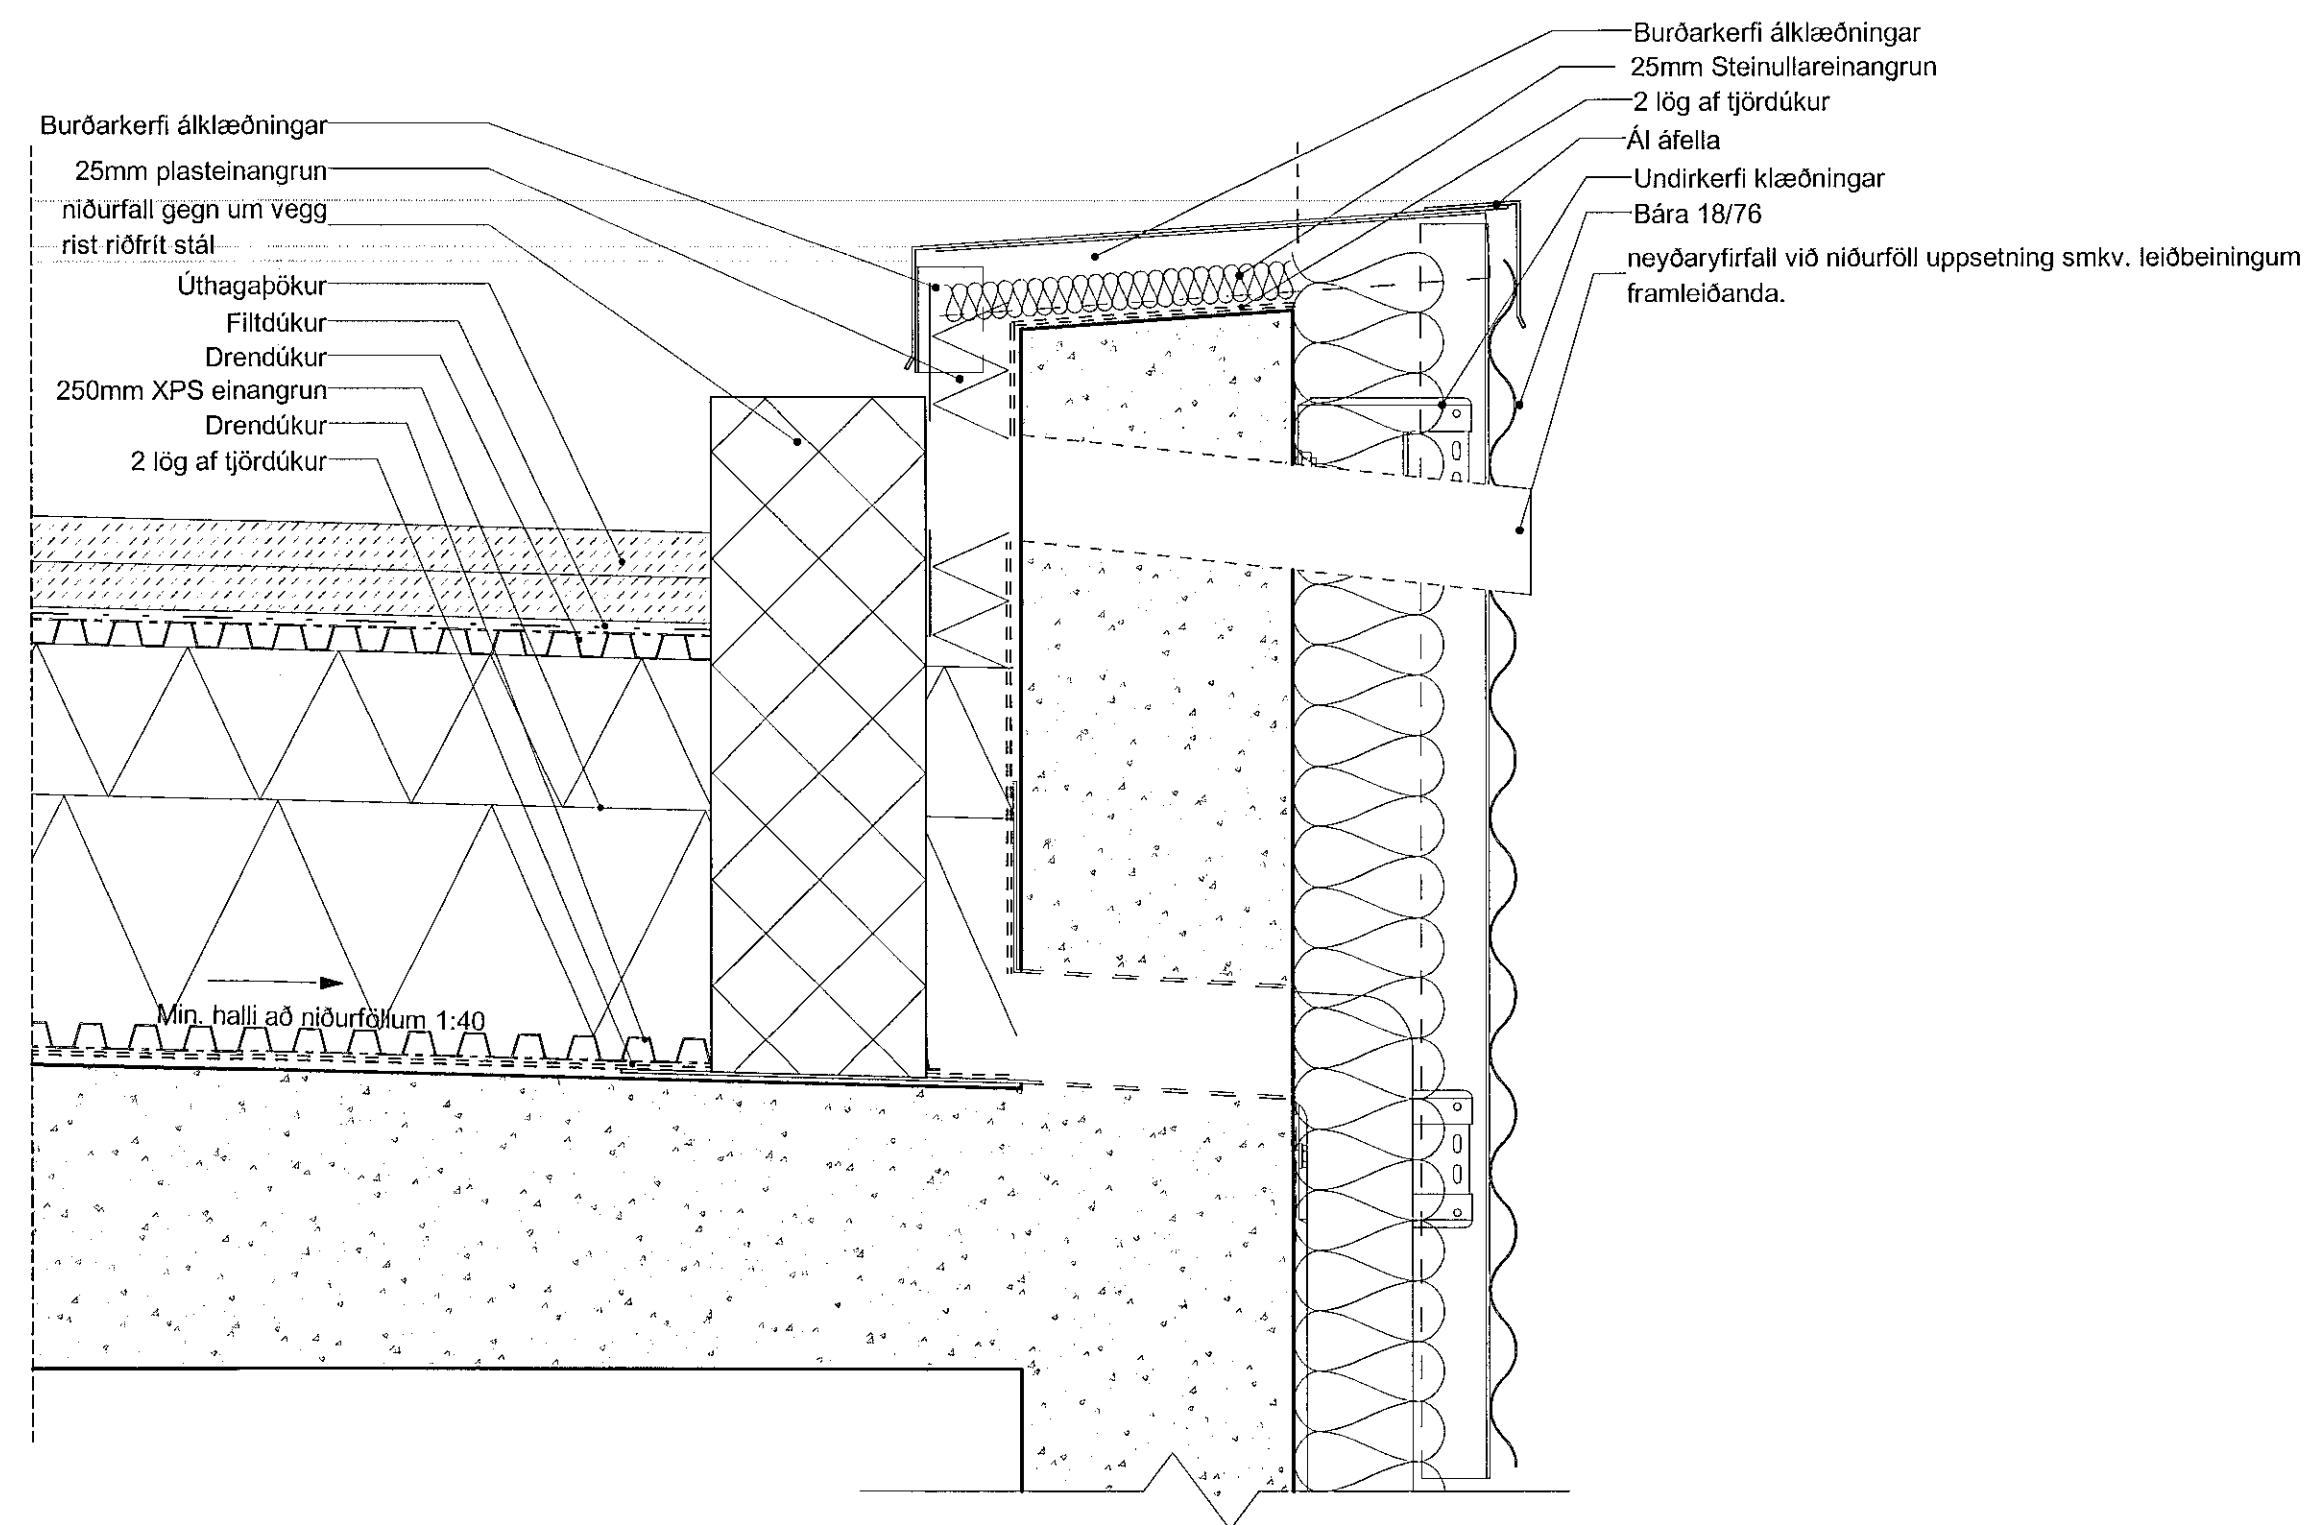

D-06- Lóðrétt
2.02-02

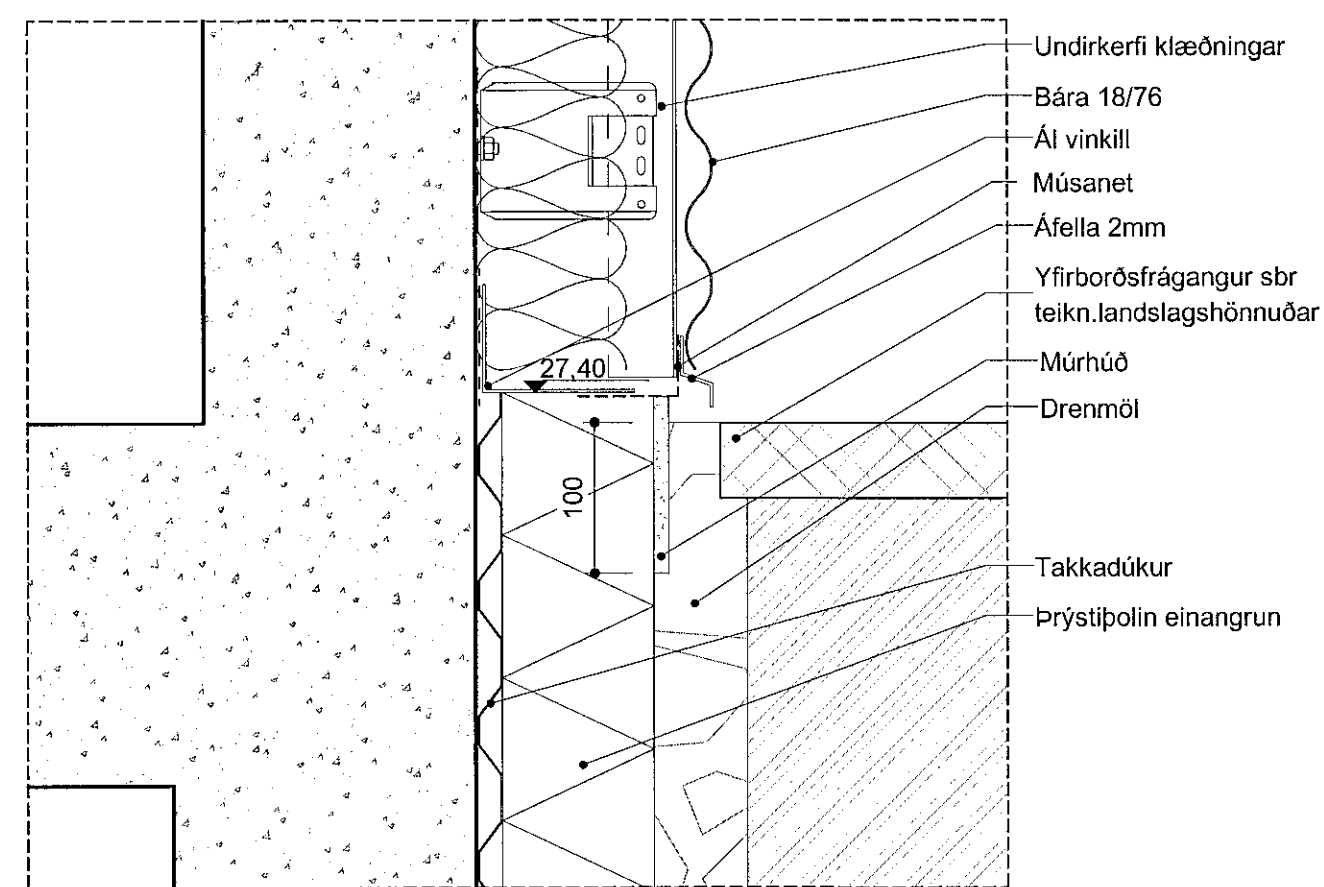

D-05- Lóðrétt
2.02-01

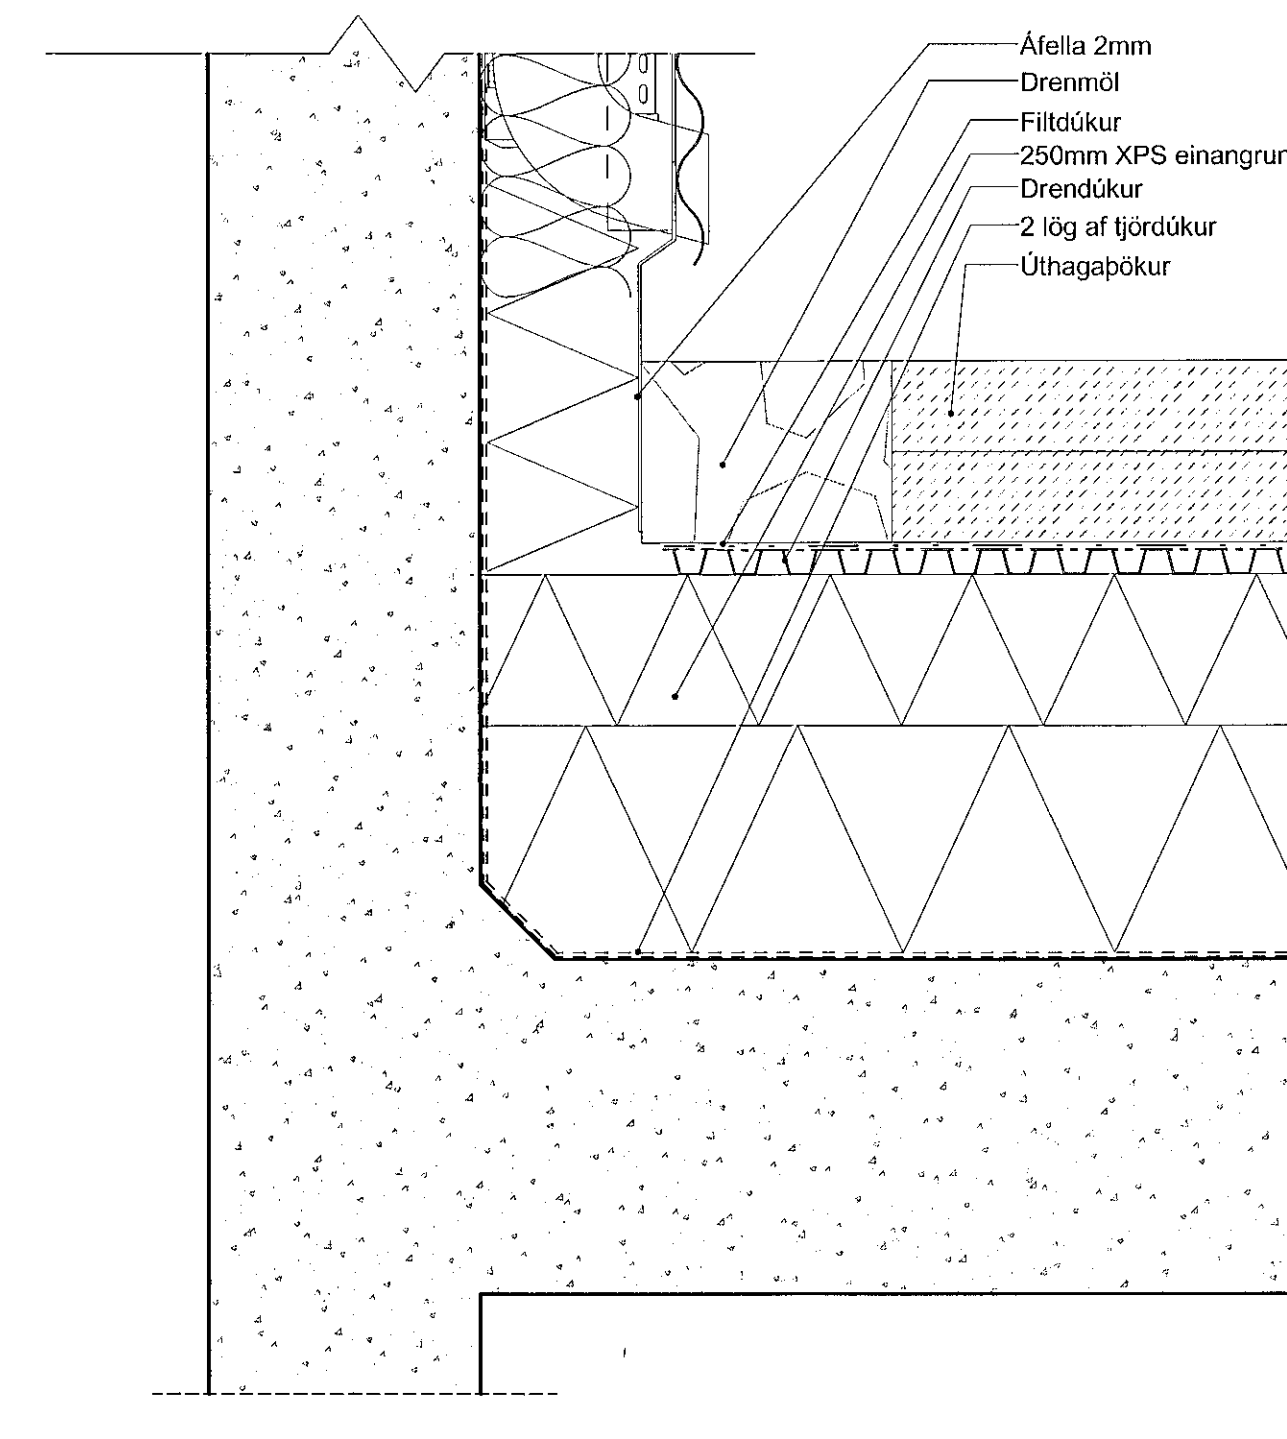

Samþykkt þann
 06. okt. 2021
 f.h. bygginguráttvörðs í Hafnarfirði
 Hjálmar A. Jónsson
 HJA

VERKTEIKNING GERD Á GRUNNI
 AÐALUPPDRATTA SEM VORU
 SAMÞYKKTIR ÞANN: 22 JUL 2021

BREYTINGAR



VERKHEIÐ
Hringhamar 2, 221 Hafnarfj.
 Fjölbýlishús
 Verkeiðningar

VERK
Deili utanhúss 2

MÁL: 1 : 5
 HANNAÐ: ÁÁ
 YFIRFARID: ISC
 VERKINGMÉR: 753-16
 DAGS: 01.10.2021
 TEIKNAD: HI
 FL. TEIKNINGANUMER: 04
 ÖTG: 2.06-02

SAMM. Ásgólf Jónsdóttir
 ALMANNAMA SAMARK KL.060161-5429

Öll árit og áfrit tekið er ábyrgð á höfundum, að hluta eða heild, er það samþykki höfundna, skv. ákveðnum háttumálaga.